

Legende

Linien und Symbole

- Schnitt Bauteil massiv
- Schnitt Bauteil dünn
- vermutete Bauteile
- Ansicht 1 Bauteil
- Ansicht 2 Bauteil
- verdecktes Bauteil
- Projektion
- Projektion Bögen
- Detail

- Schnitt hori. Bauteil
- Kamin
- Raumnummer
- Messraster 5x5m

Beschreibung

Grundriss Schnitthöhe

EG	+170.00m N.N.
OG	+173.00m N.N.
DG	+174.25m N.N.

Geschoss Fläche

EG	56.27	qm
10G	52.40	qm
DG	59.41	qm
Garten	64.39	qm
Gesamt	232.47	qm

Angaben von Längen in m.
Angabe von Rauminhalten in qm.

Wohnhaus Moosstraße 39a

Moosstraße 39a

96050 Bamberg

BORNHOFEN
ARCHITEKTEN

Grundrisse Wohnhaus

Maßstab: 1:50


Plan-Nr.: 01

Größe: DIN A1


Datum: 09.2023

Zeichner: Bergmann, Marten


Datei: GR_Moosstr39a.dwg

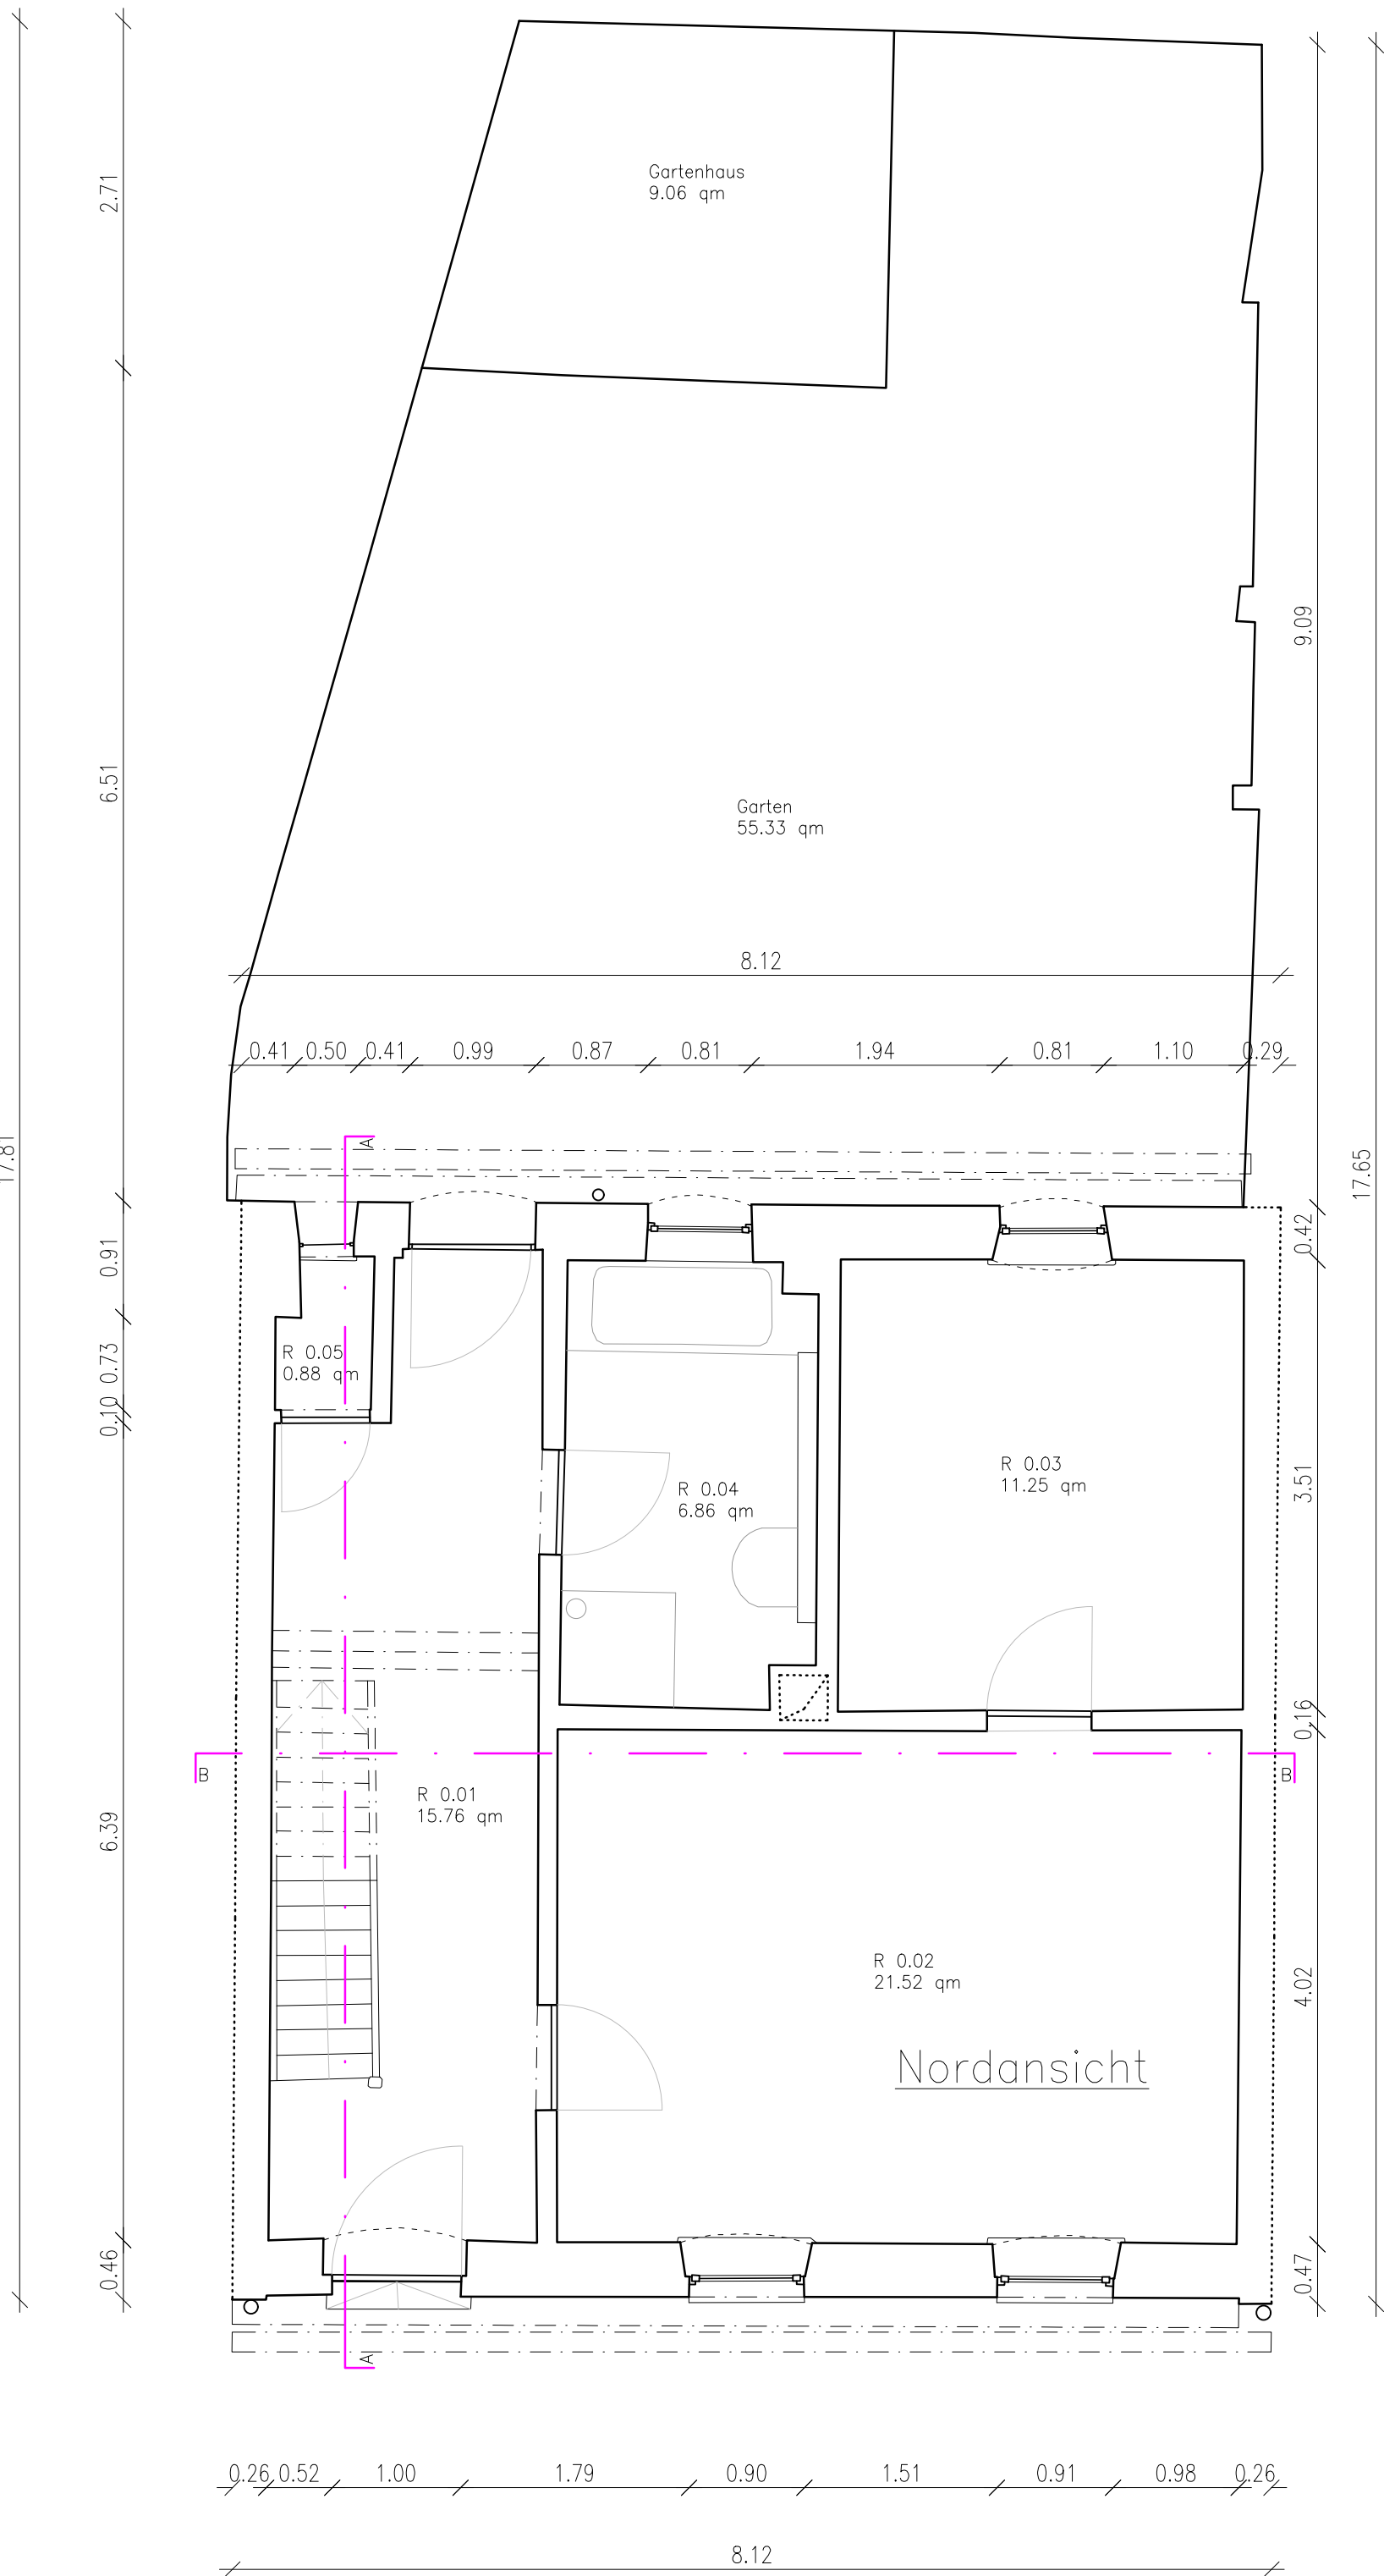

Grundriss EG

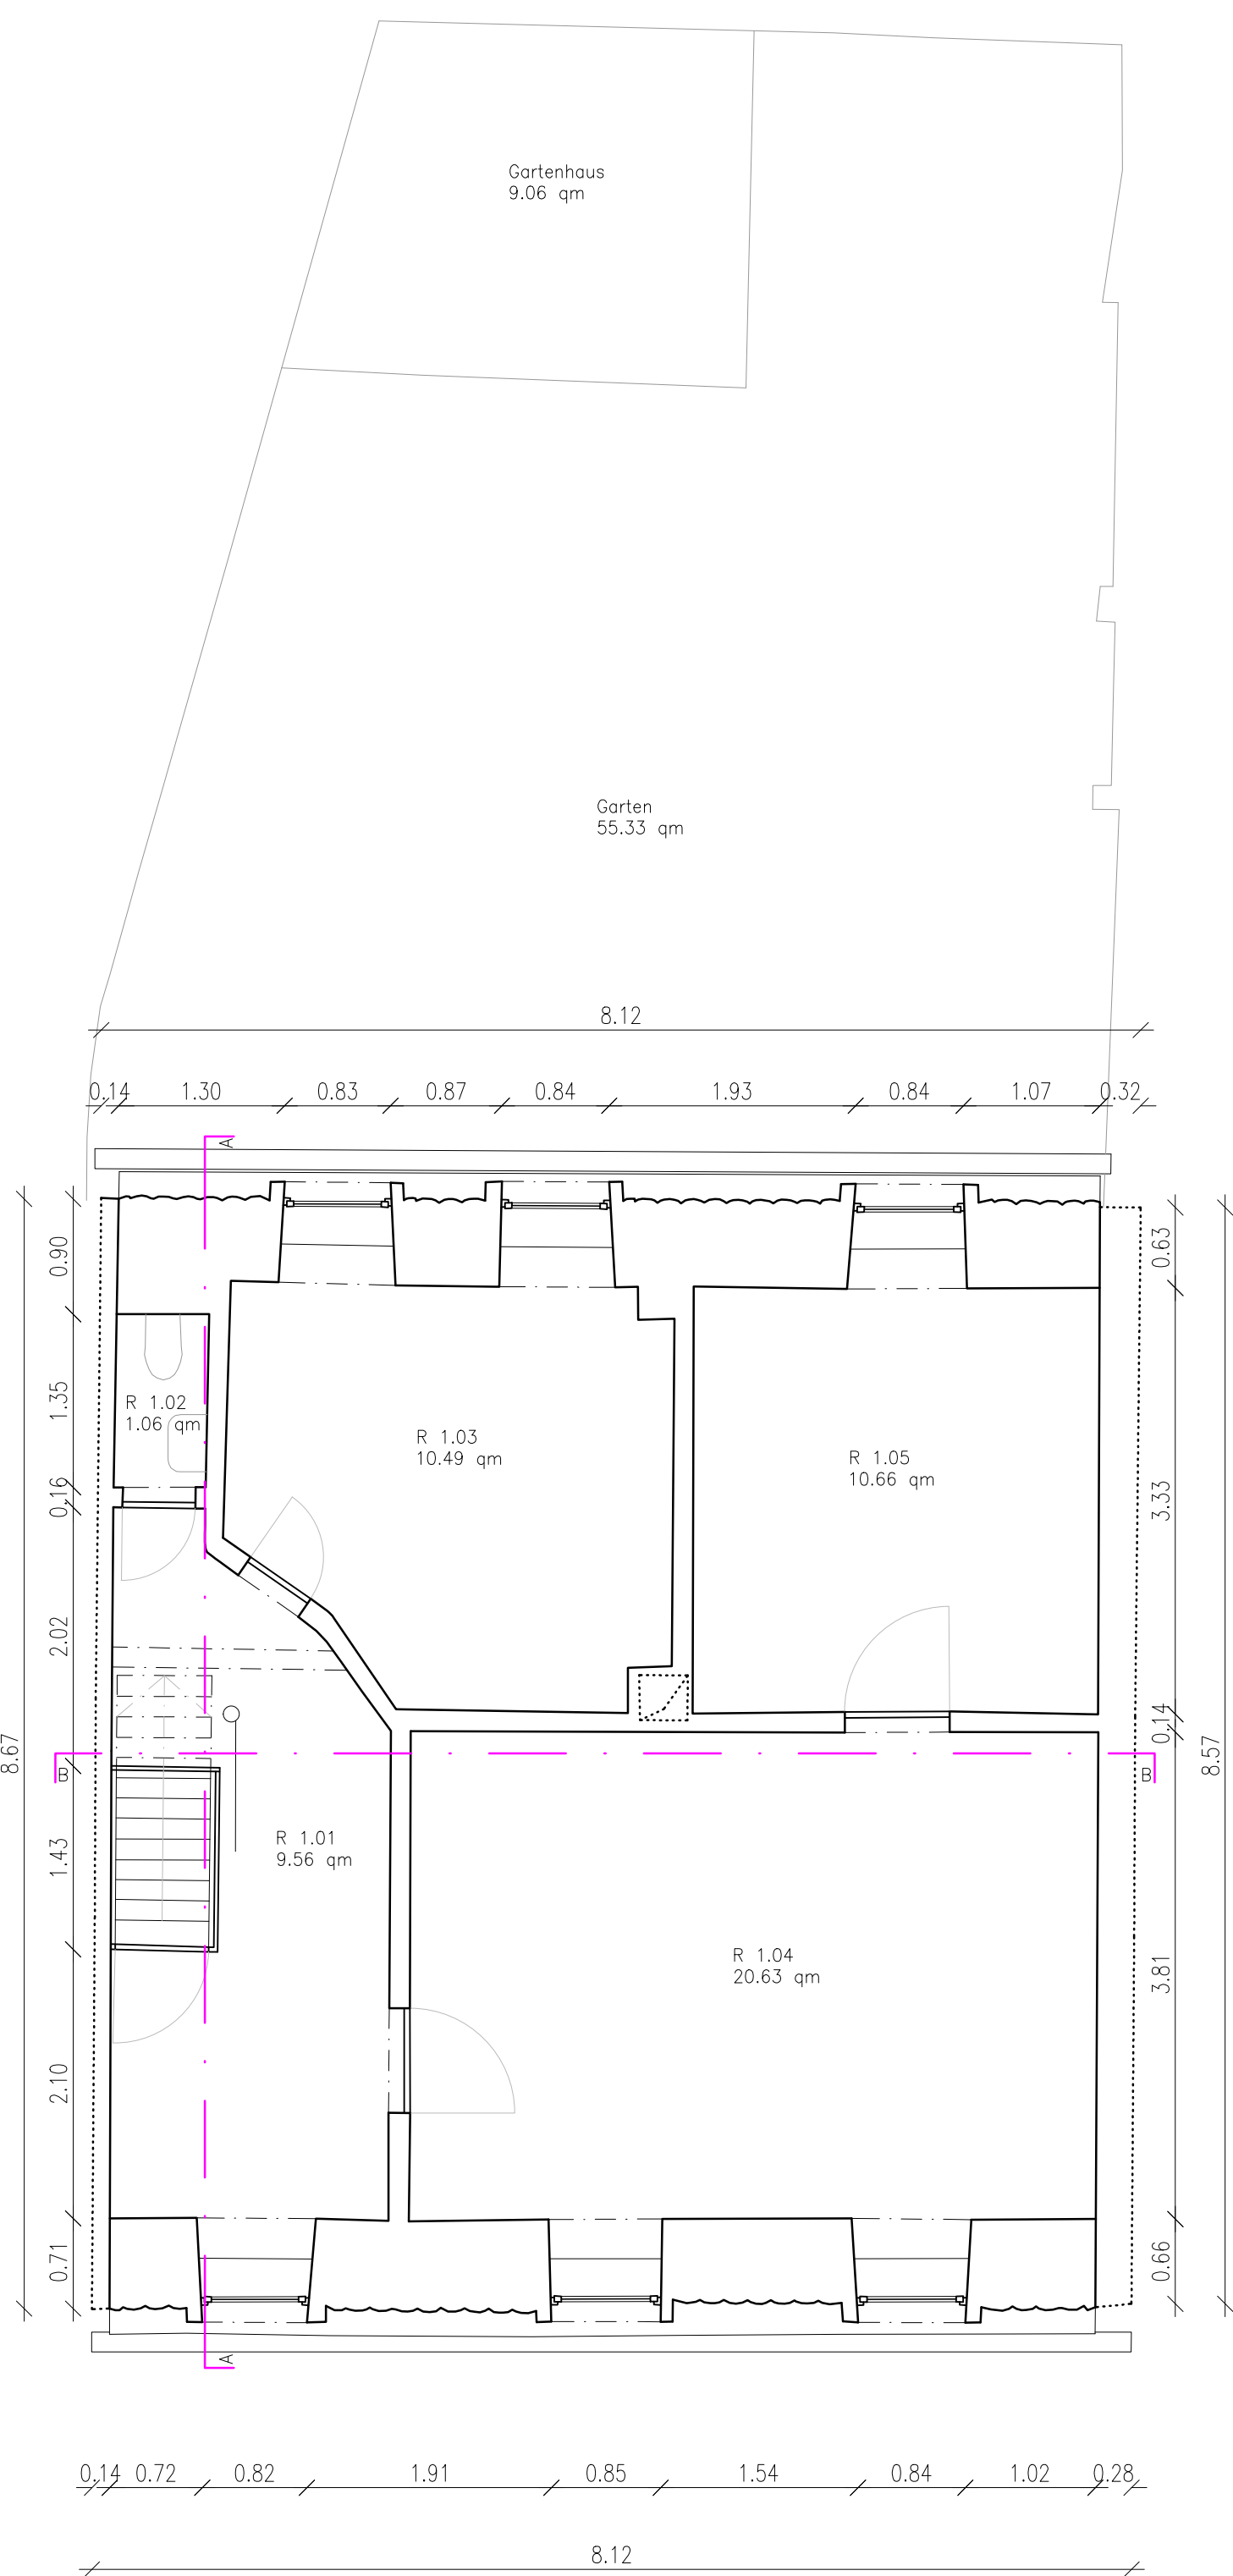

Grundriss OG

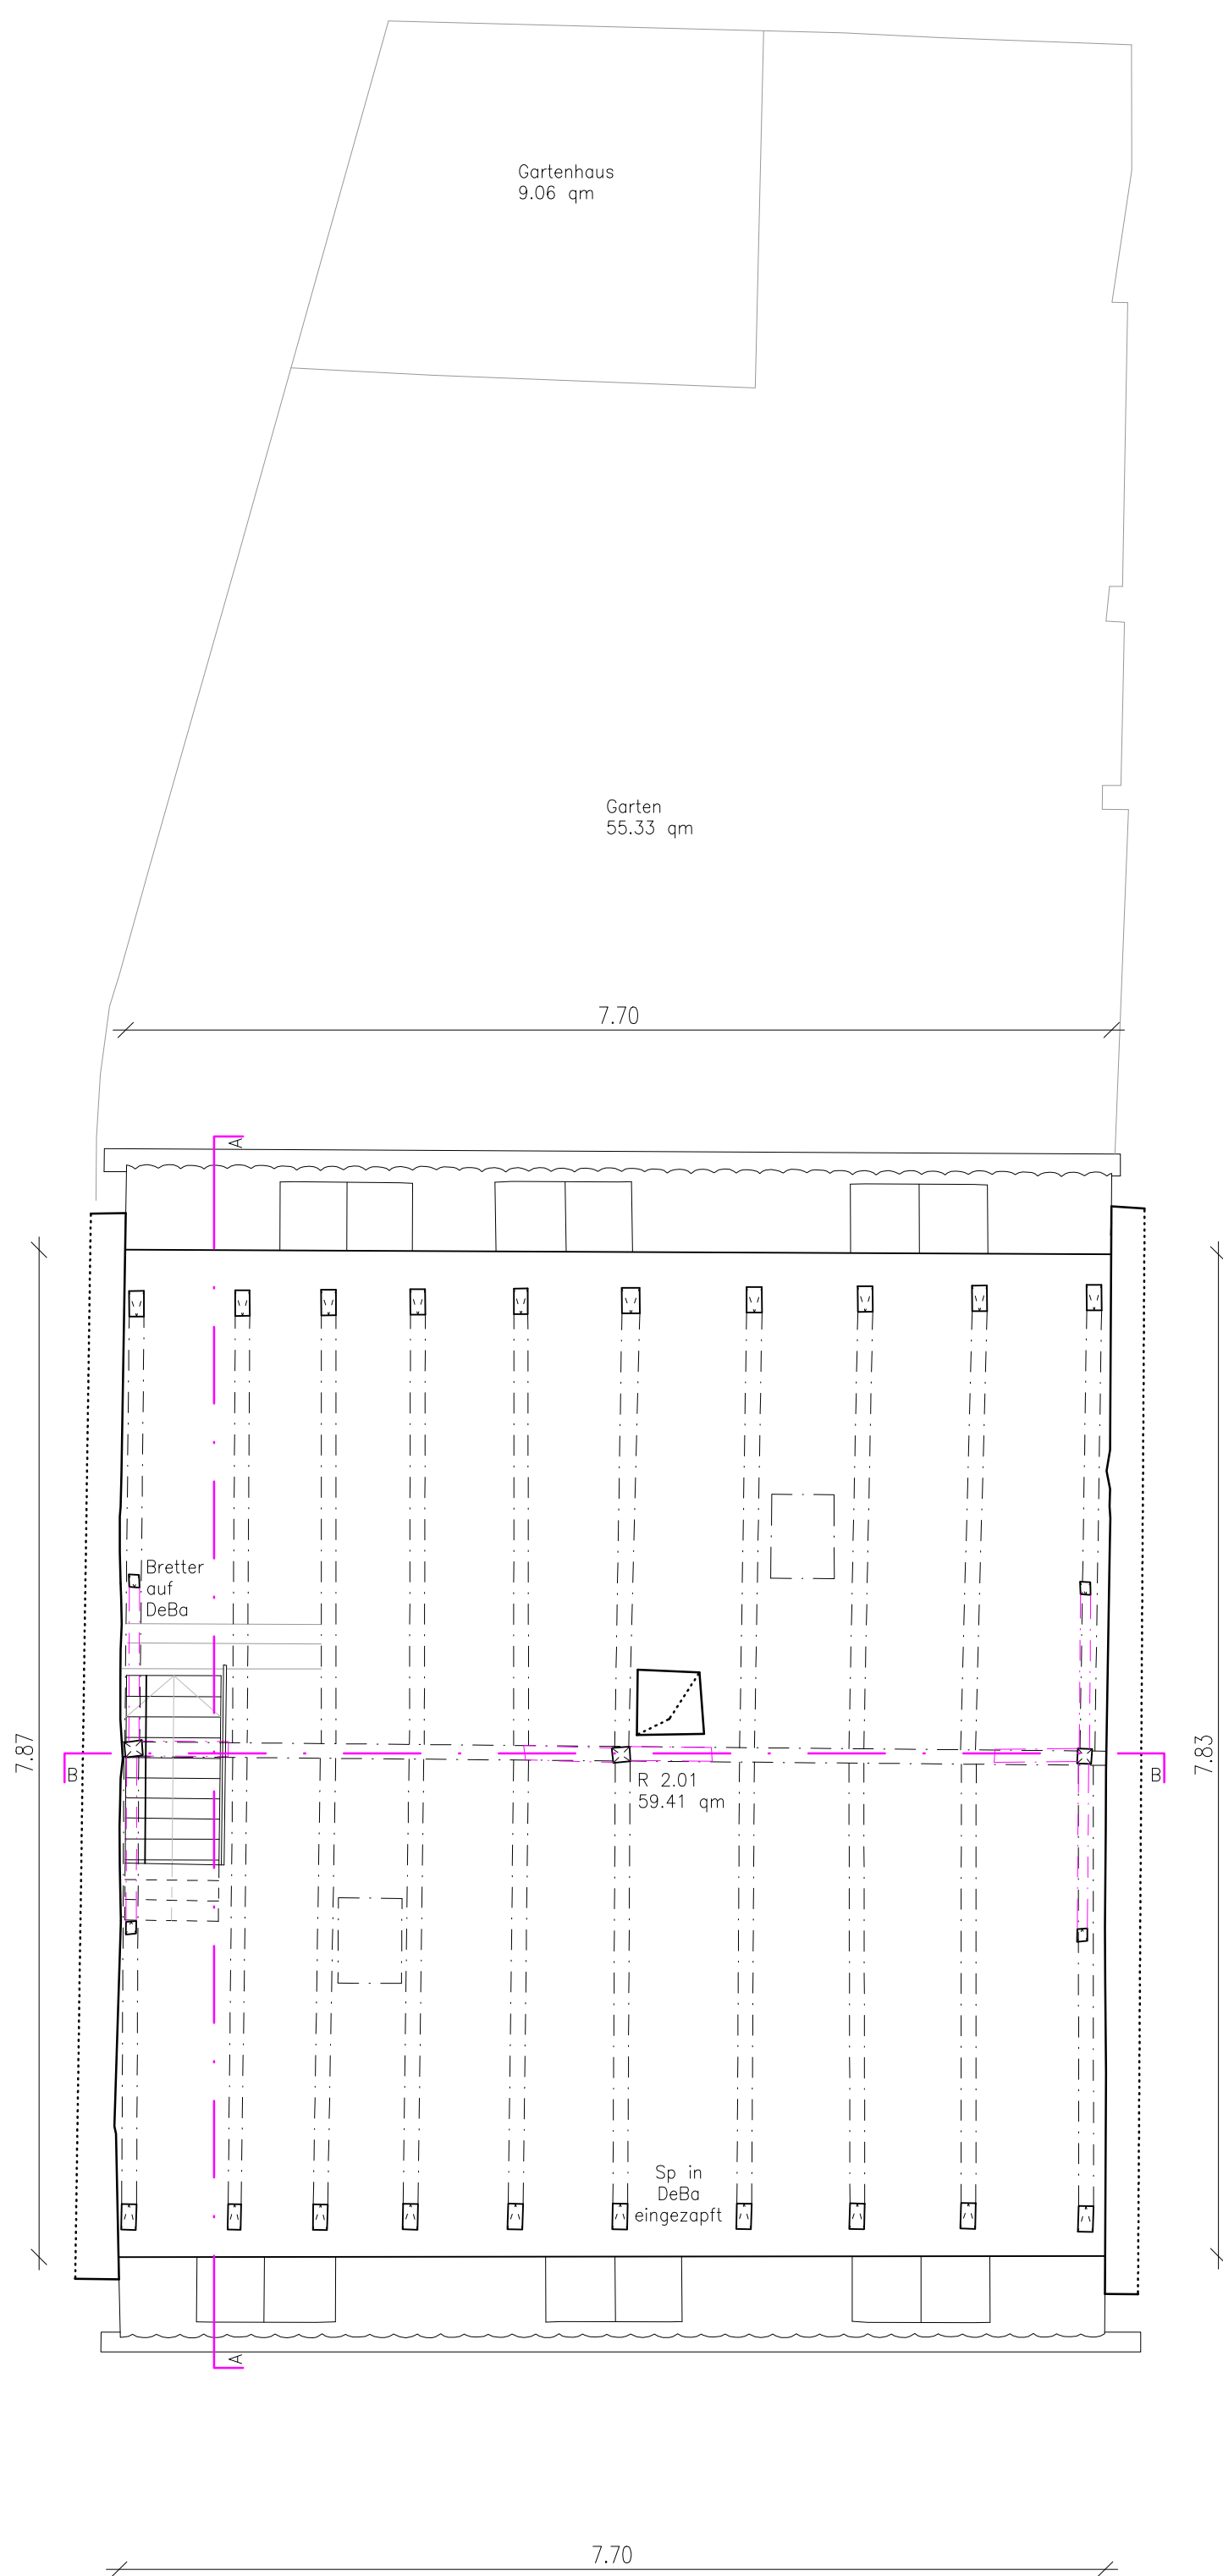

Grundriss DG

