



Vermessungs- und Katasterverwaltung  
Niedersachsen


# Liegenschaftskarte

Maßstab 1:1000  
Standardpräsentation



Gemeinde: Wilhelmshaven, Stadt  
Gemarkung: Rüstringen

Flur: 7  
Flurstück: 00005/009

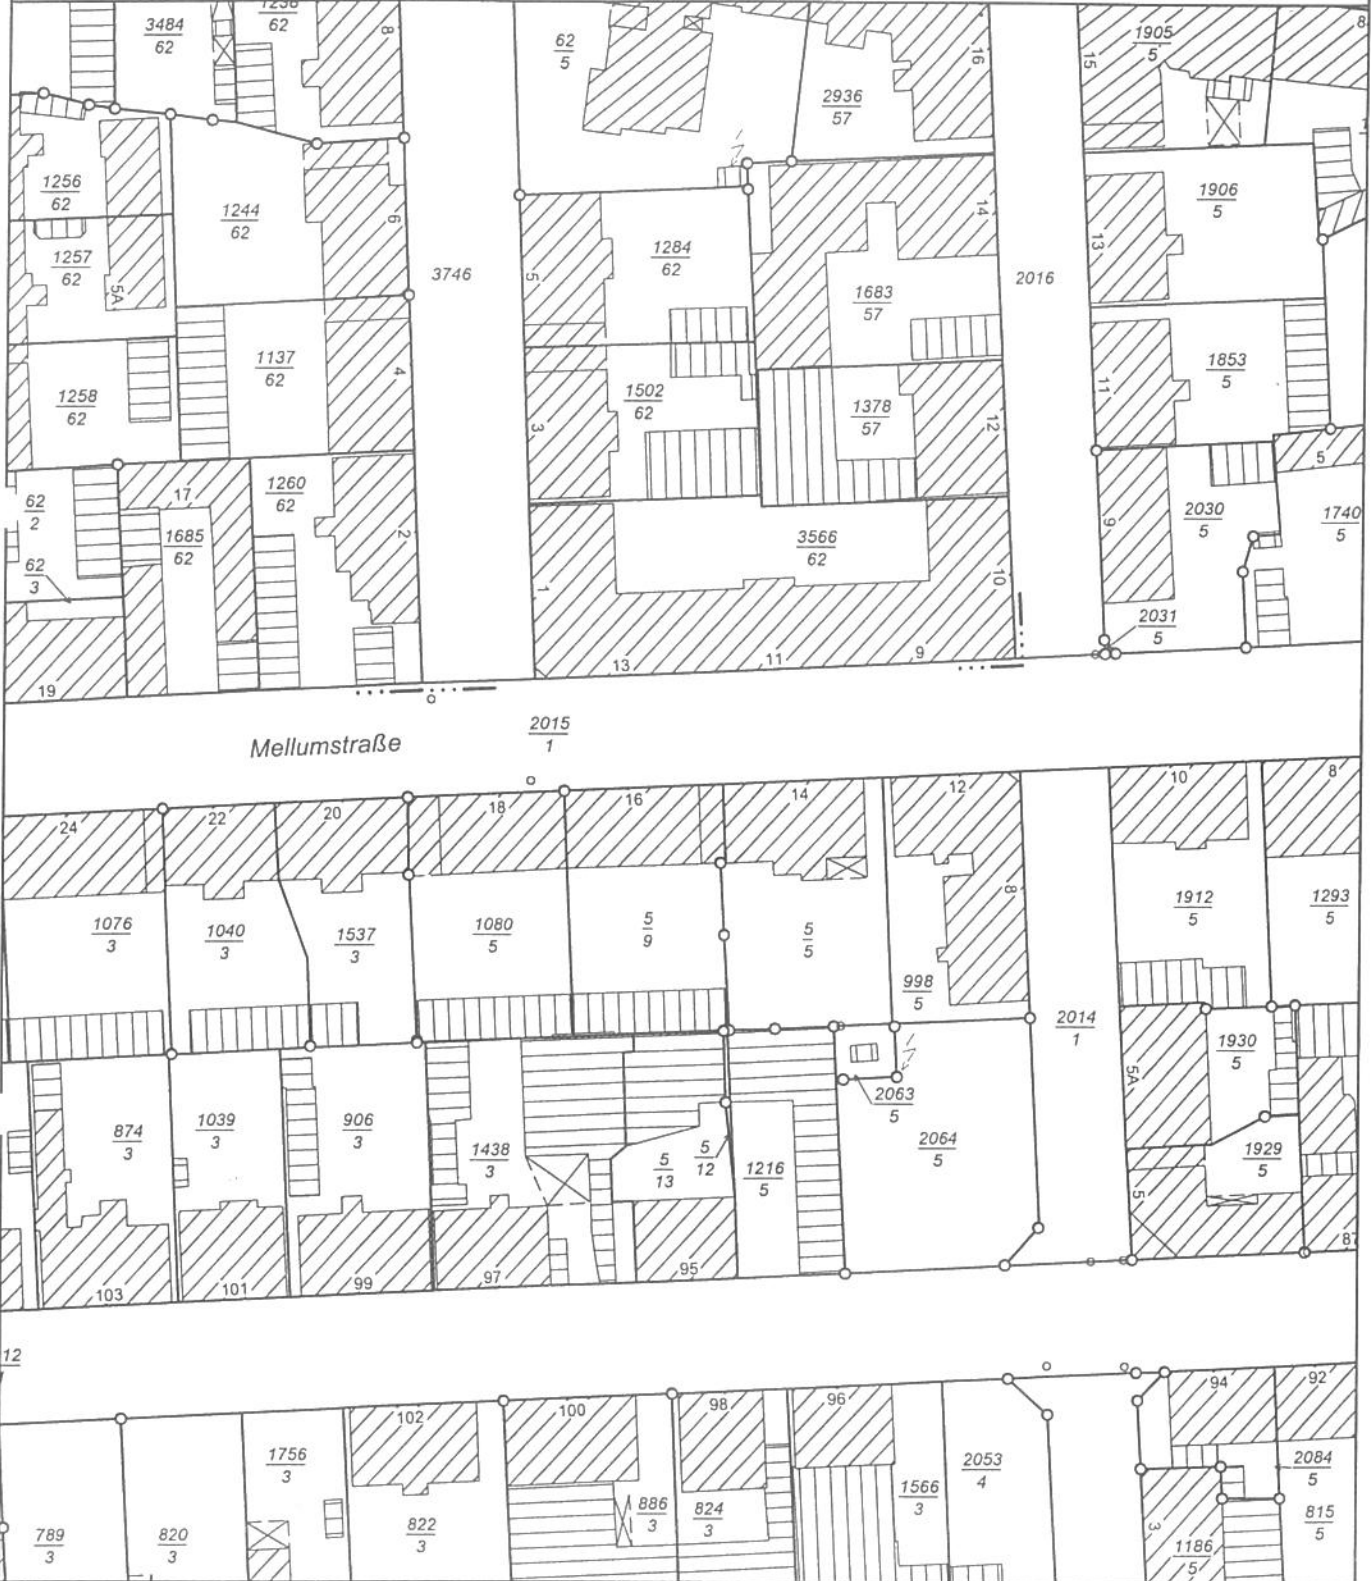

**Verantwortlich für den Inhalt**

Behörde für GLL Oldenburg  
- Katasteramt Wilhelmshaven -


**Bereitgestellt durch**

Behörde für GLL Oldenburg  
- Katasteramt Varel -

Zeichen: A624107

Datum: 16.07.2007

Diese amtliche Präsentation und die ihr zugrunde liegenden Angaben des amtlichen Vermessungswesens sind nach §5 des Niedersächsischen Gesetzes über das amtliche Vermessungswesen vom 12. Dezember 2002 (Nds. GVBl 2003) geschützt. Die Verwertung für nichteigene oder wirtschaftliche Zwecke und die öffentliche Wiedergabe ist nur mit Erlaubnis der zuständigen Vermessungs- und Katasterbehörde zulässig.

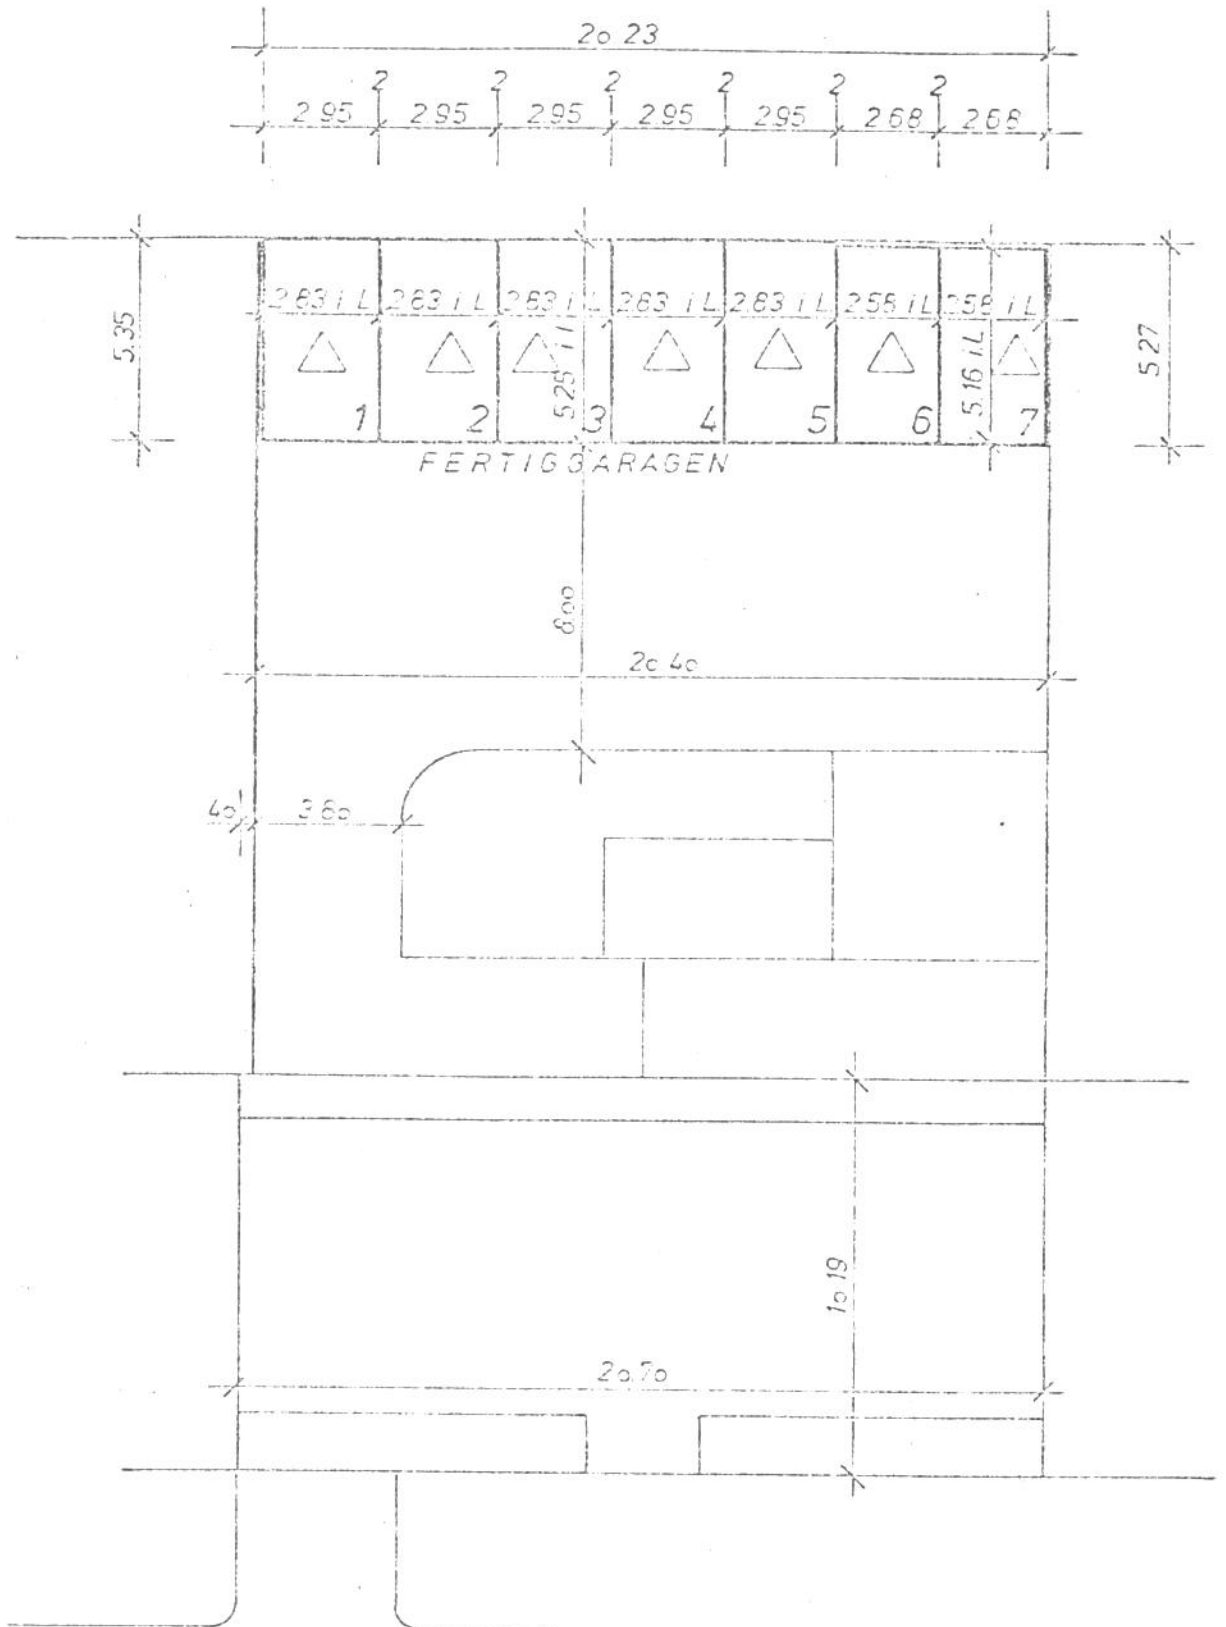

Mellumstr.

△ Teileigentum

Heimbau B. Breitmar KG  
 Wohnhaus m. Staffel Mellumstr. 15  
 Garagenlageplan 1:200  
 W. Haven, den. 15.10.80  
 UA