



Lilienstraße
1494/6

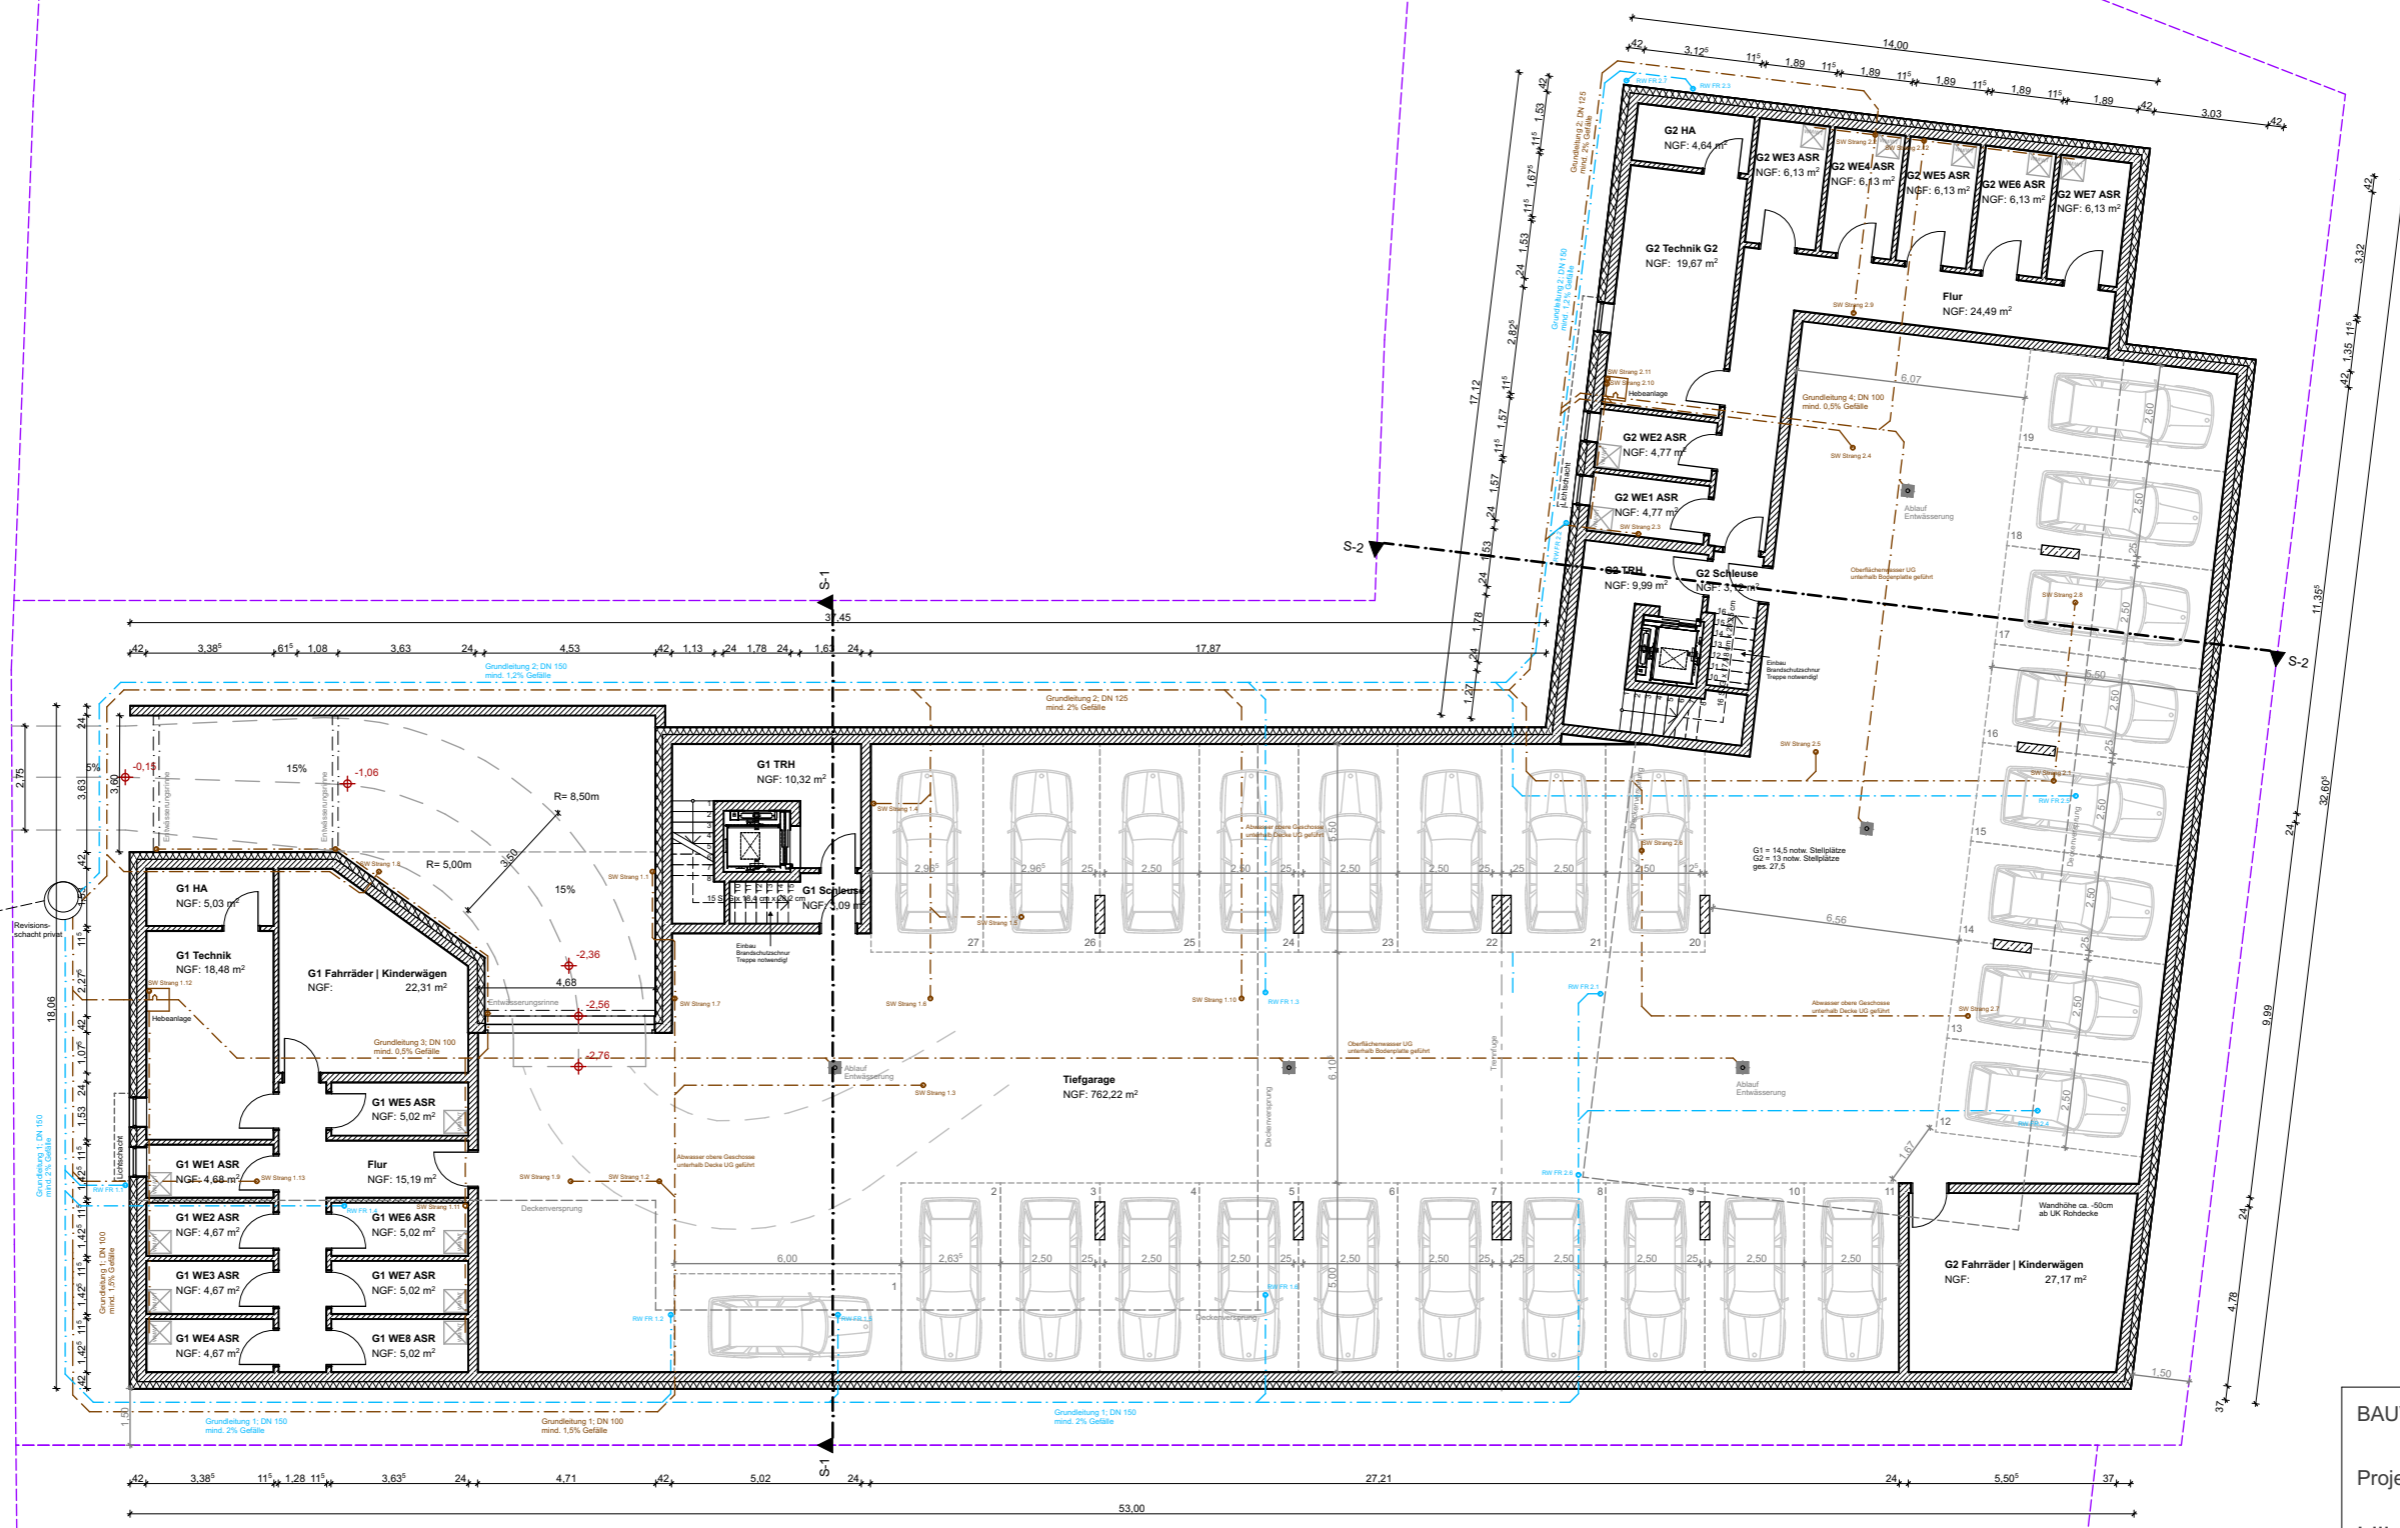

BAUVORHABEN:	
Projektnummer	2279
Lilienstraße 4 91207 Lauf	
Planummer:	01
Planname:	Grundriss UG
Maßstab:	1:200
Datum:	20.04.23

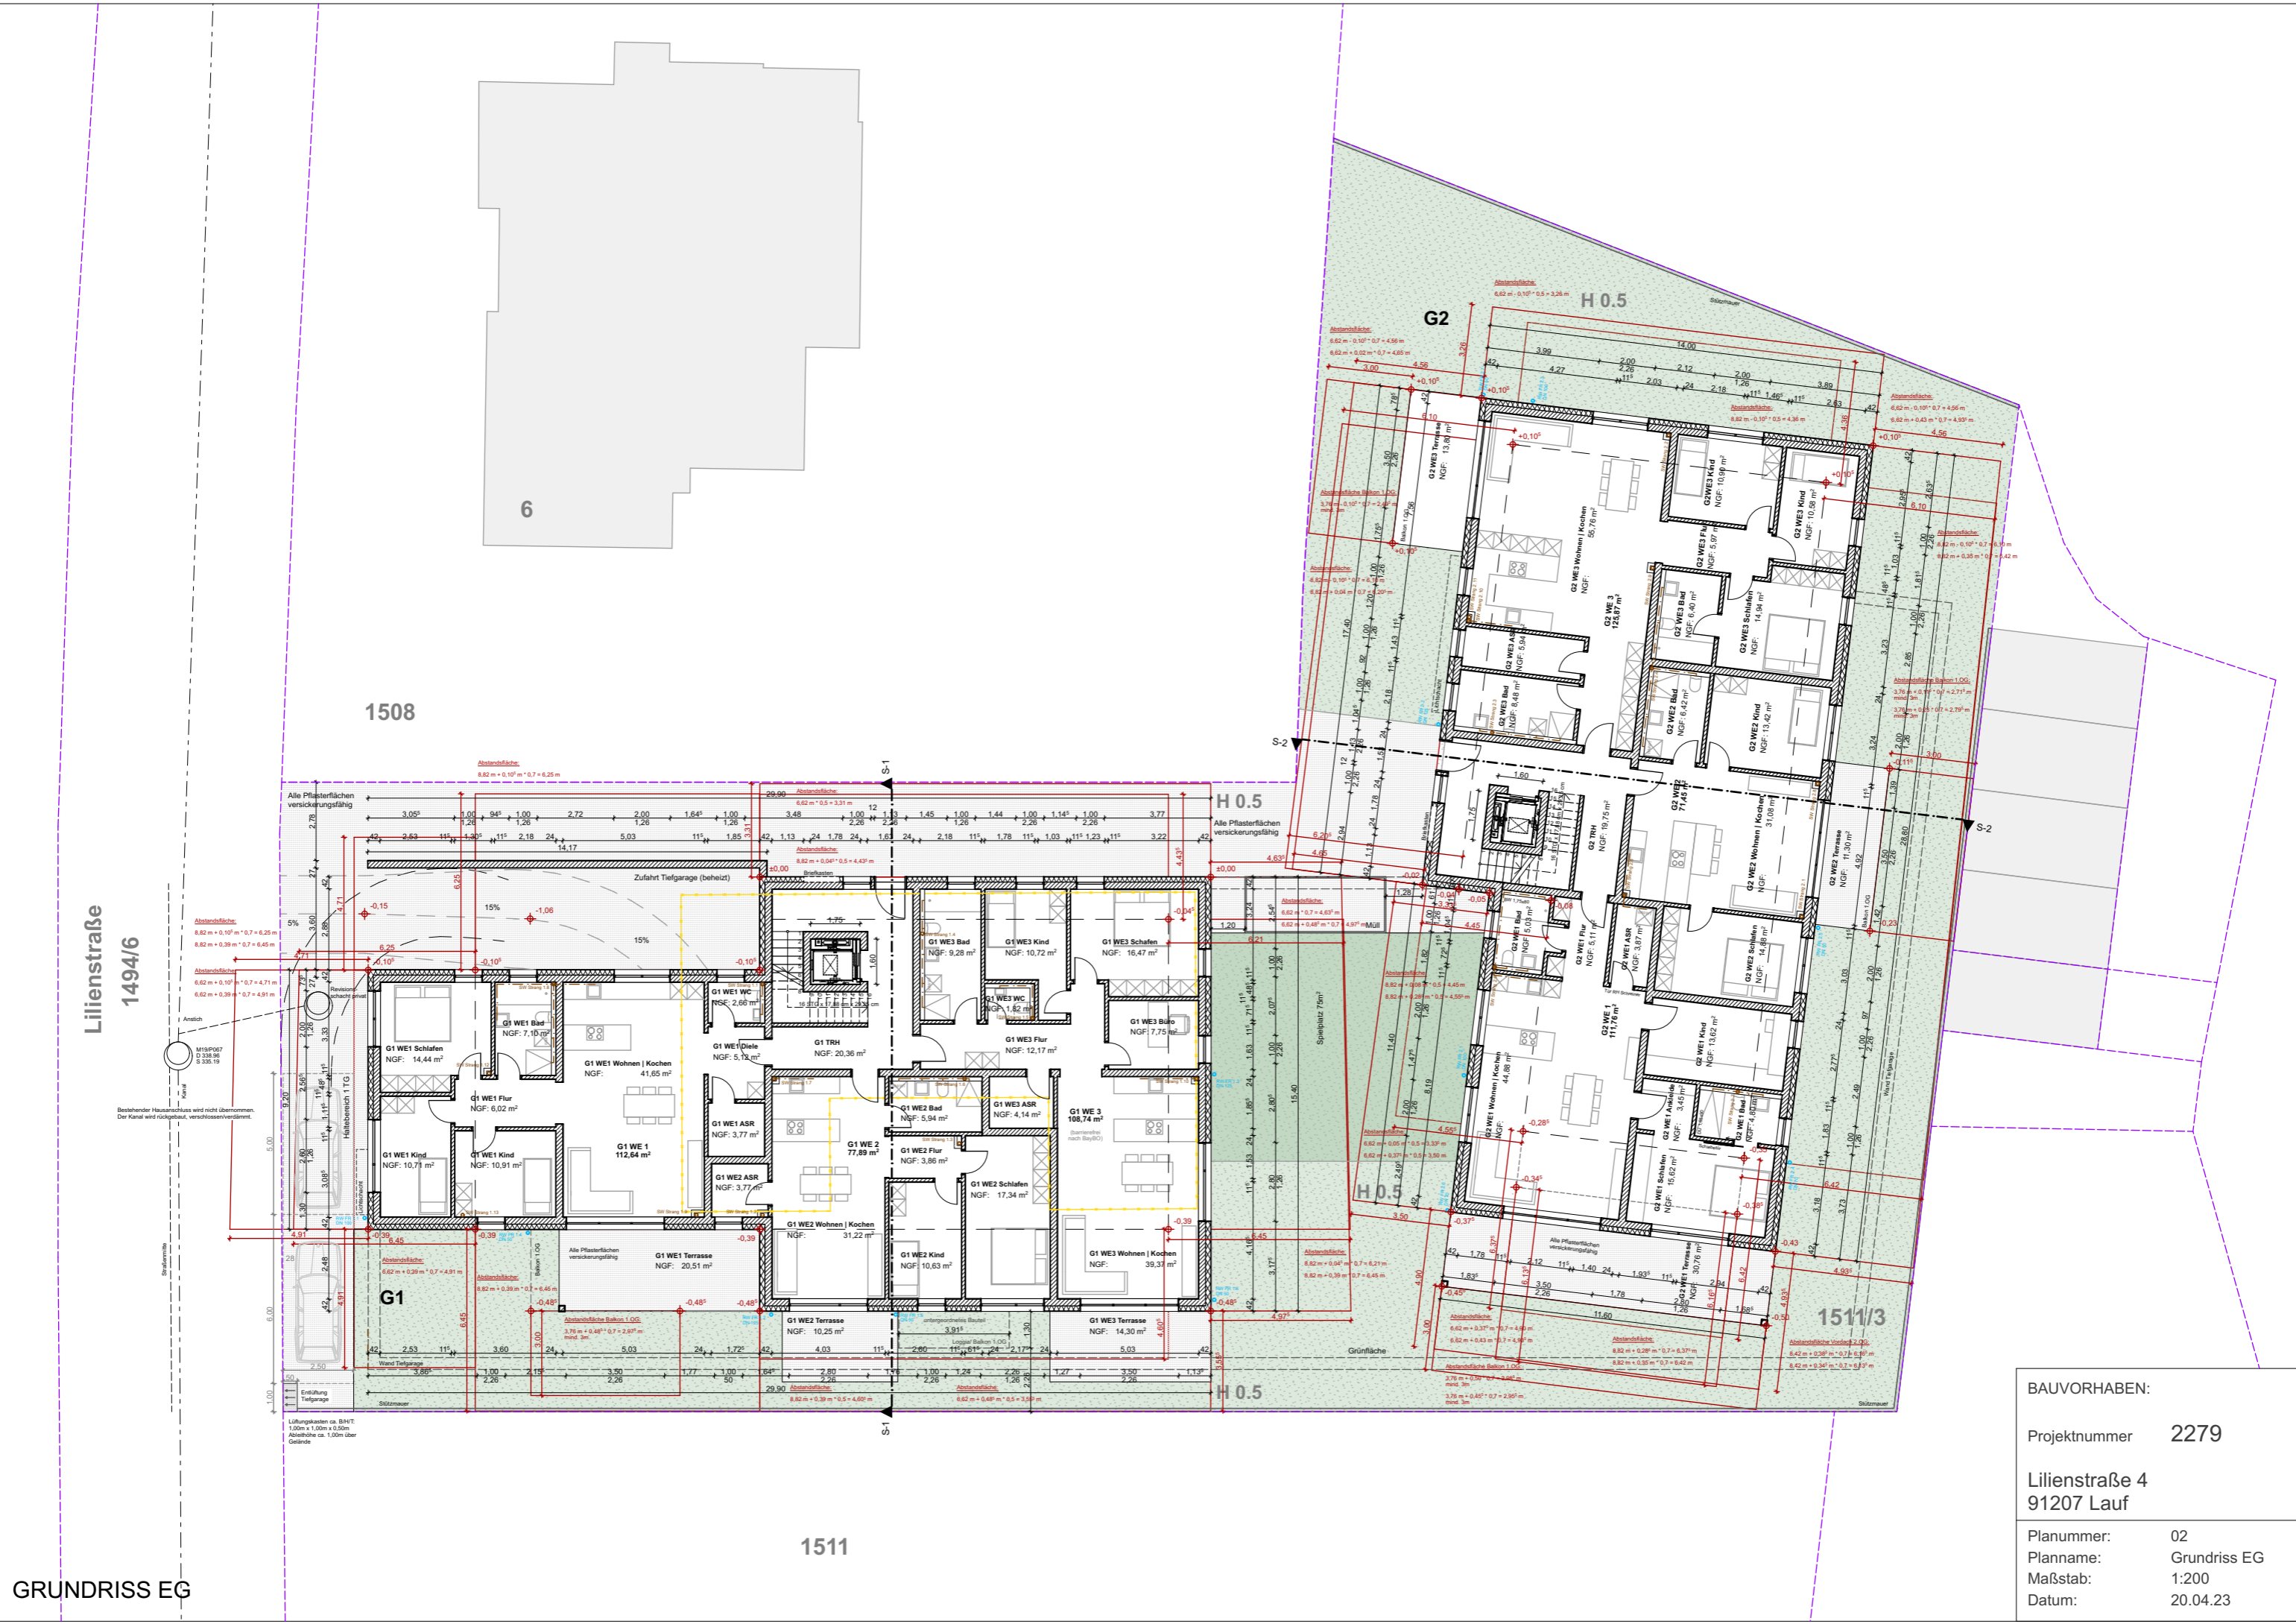


Lilienstraße
1494/6

1508


1511

BAUVORHABEN:	
Projektnummer	2279
Lilienstraße 4 91207 Lauf	
Plannummer:	02
Planname:	Grundriss EG
Maßstab:	1:200
Datum:	20.04.23

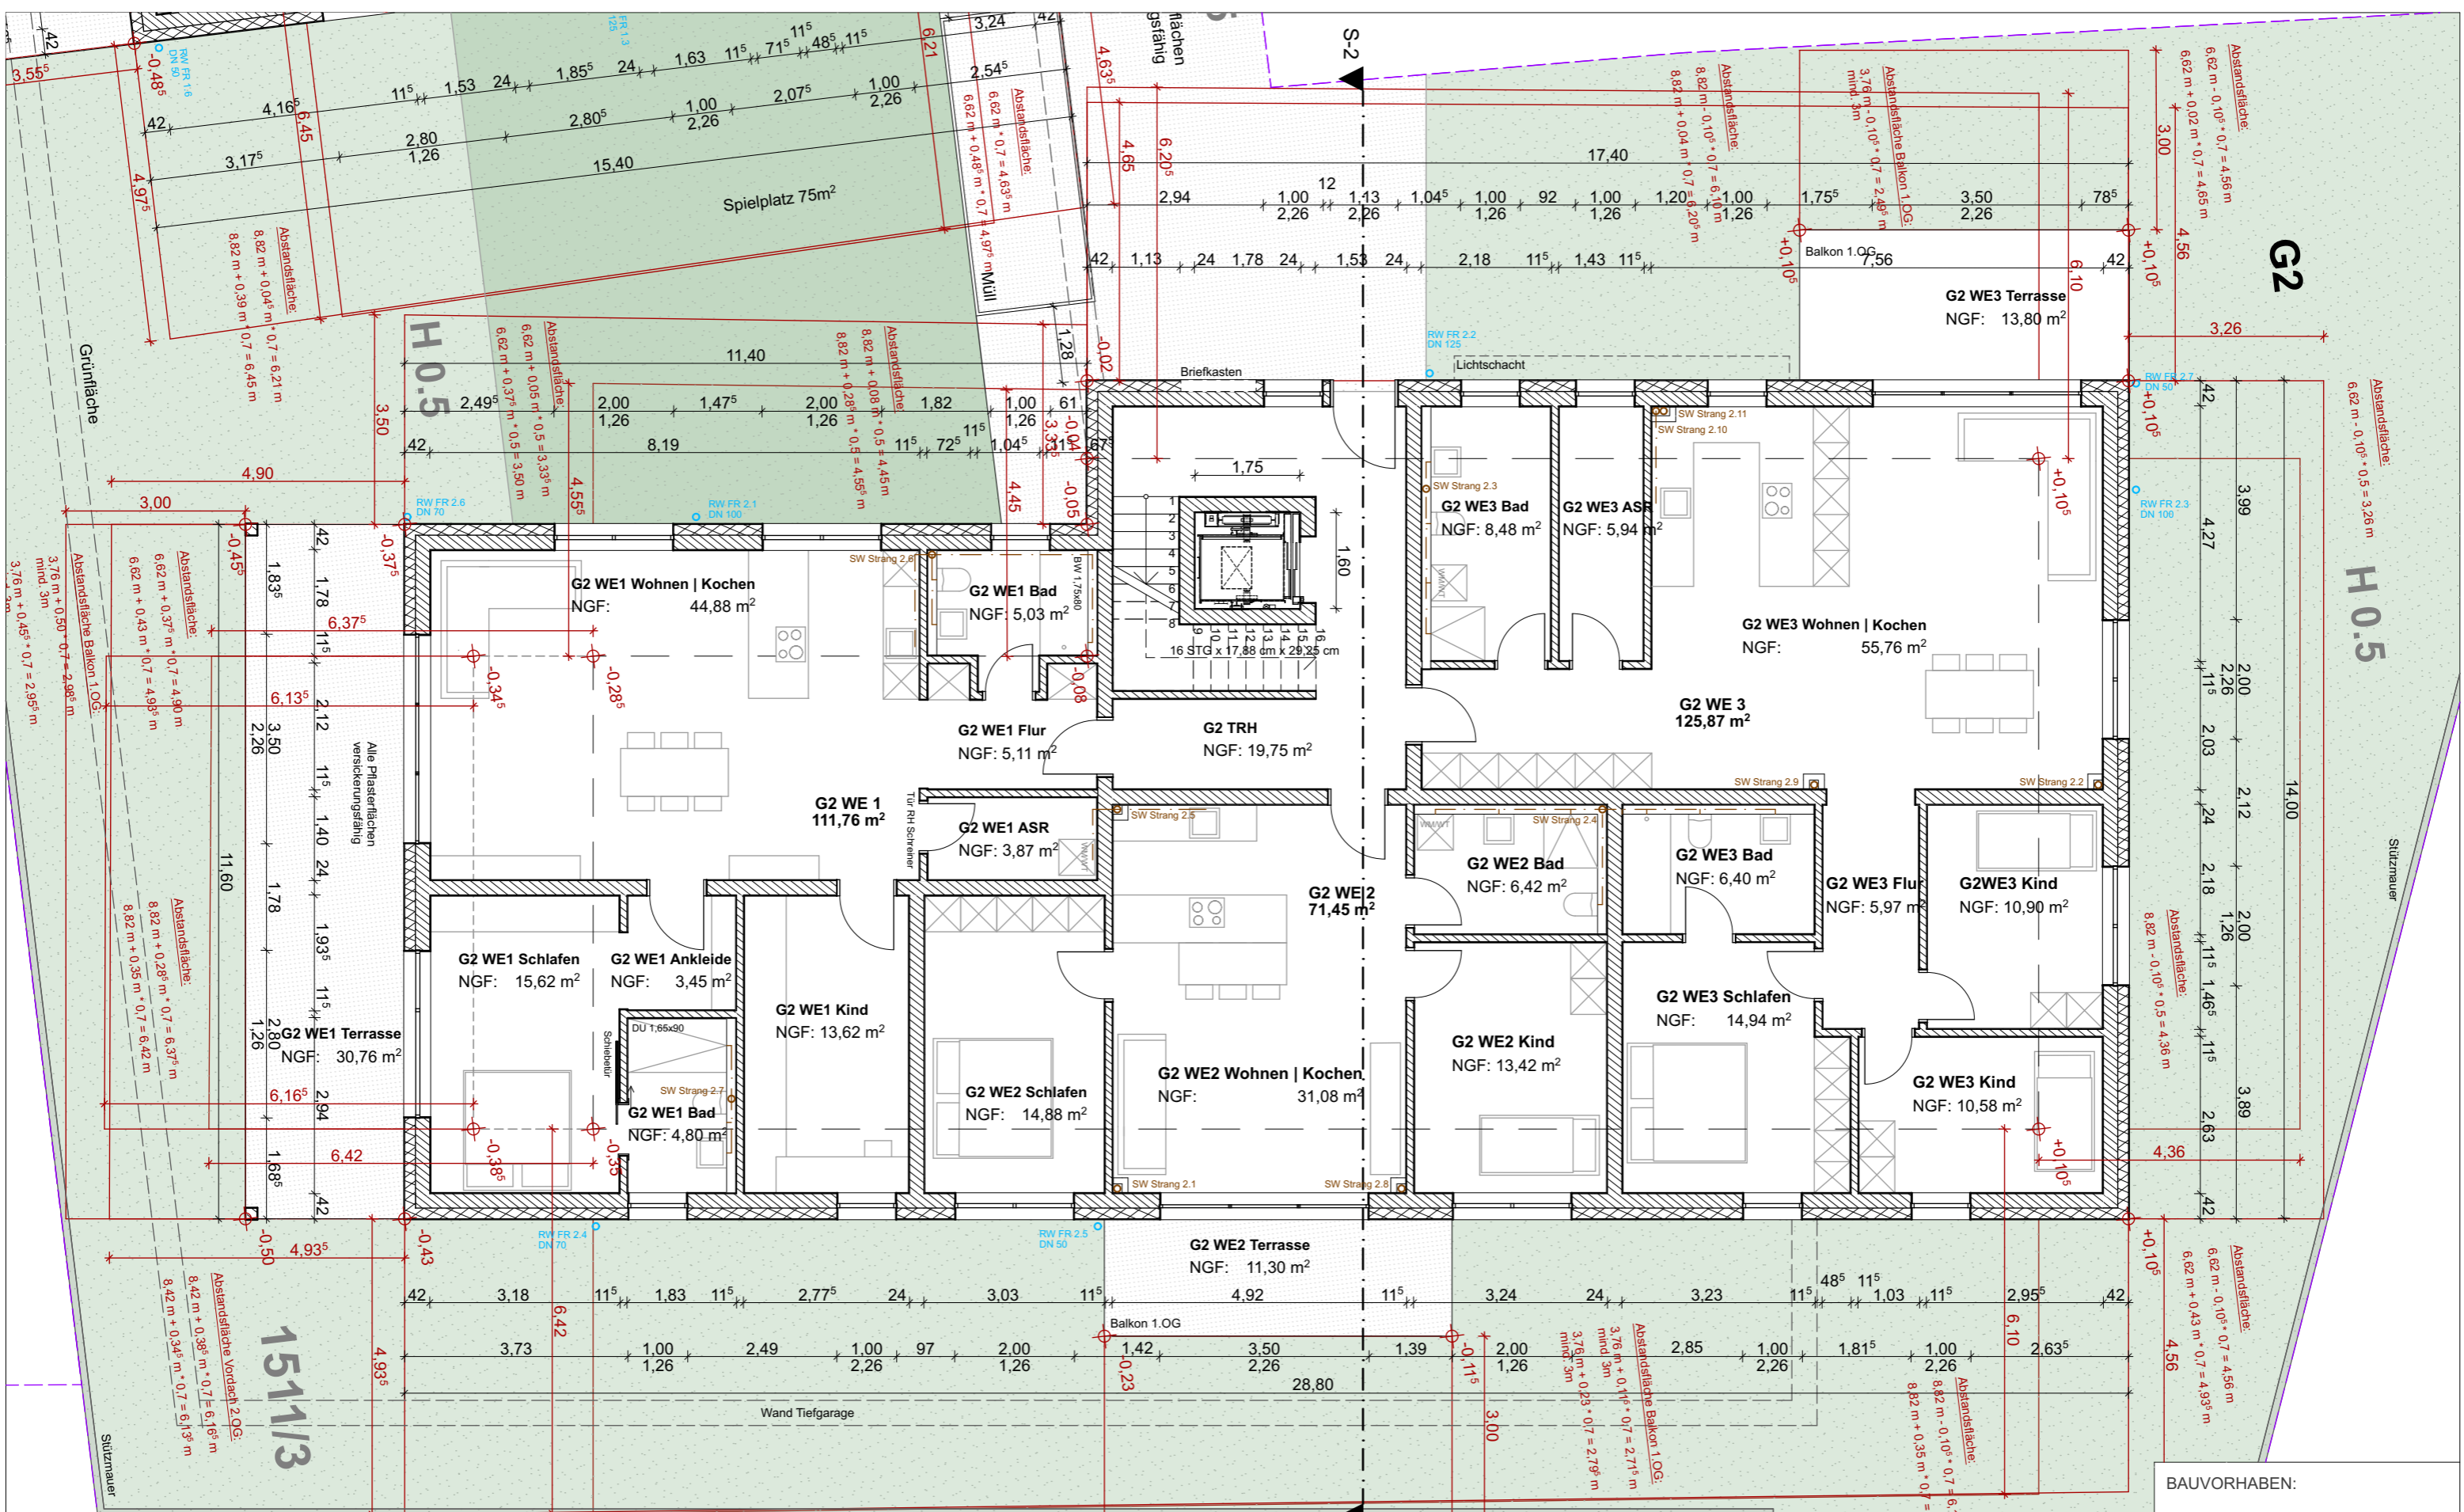


G2 GRUNDRISS EG

BAUVORHABEN:	
Projektnummer	2279
Lilienstraße 4 91207 Lauf	
Planummer:	11
Planname:	Grundriss EG
Maßstab:	1:100
Datum:	20.04.23

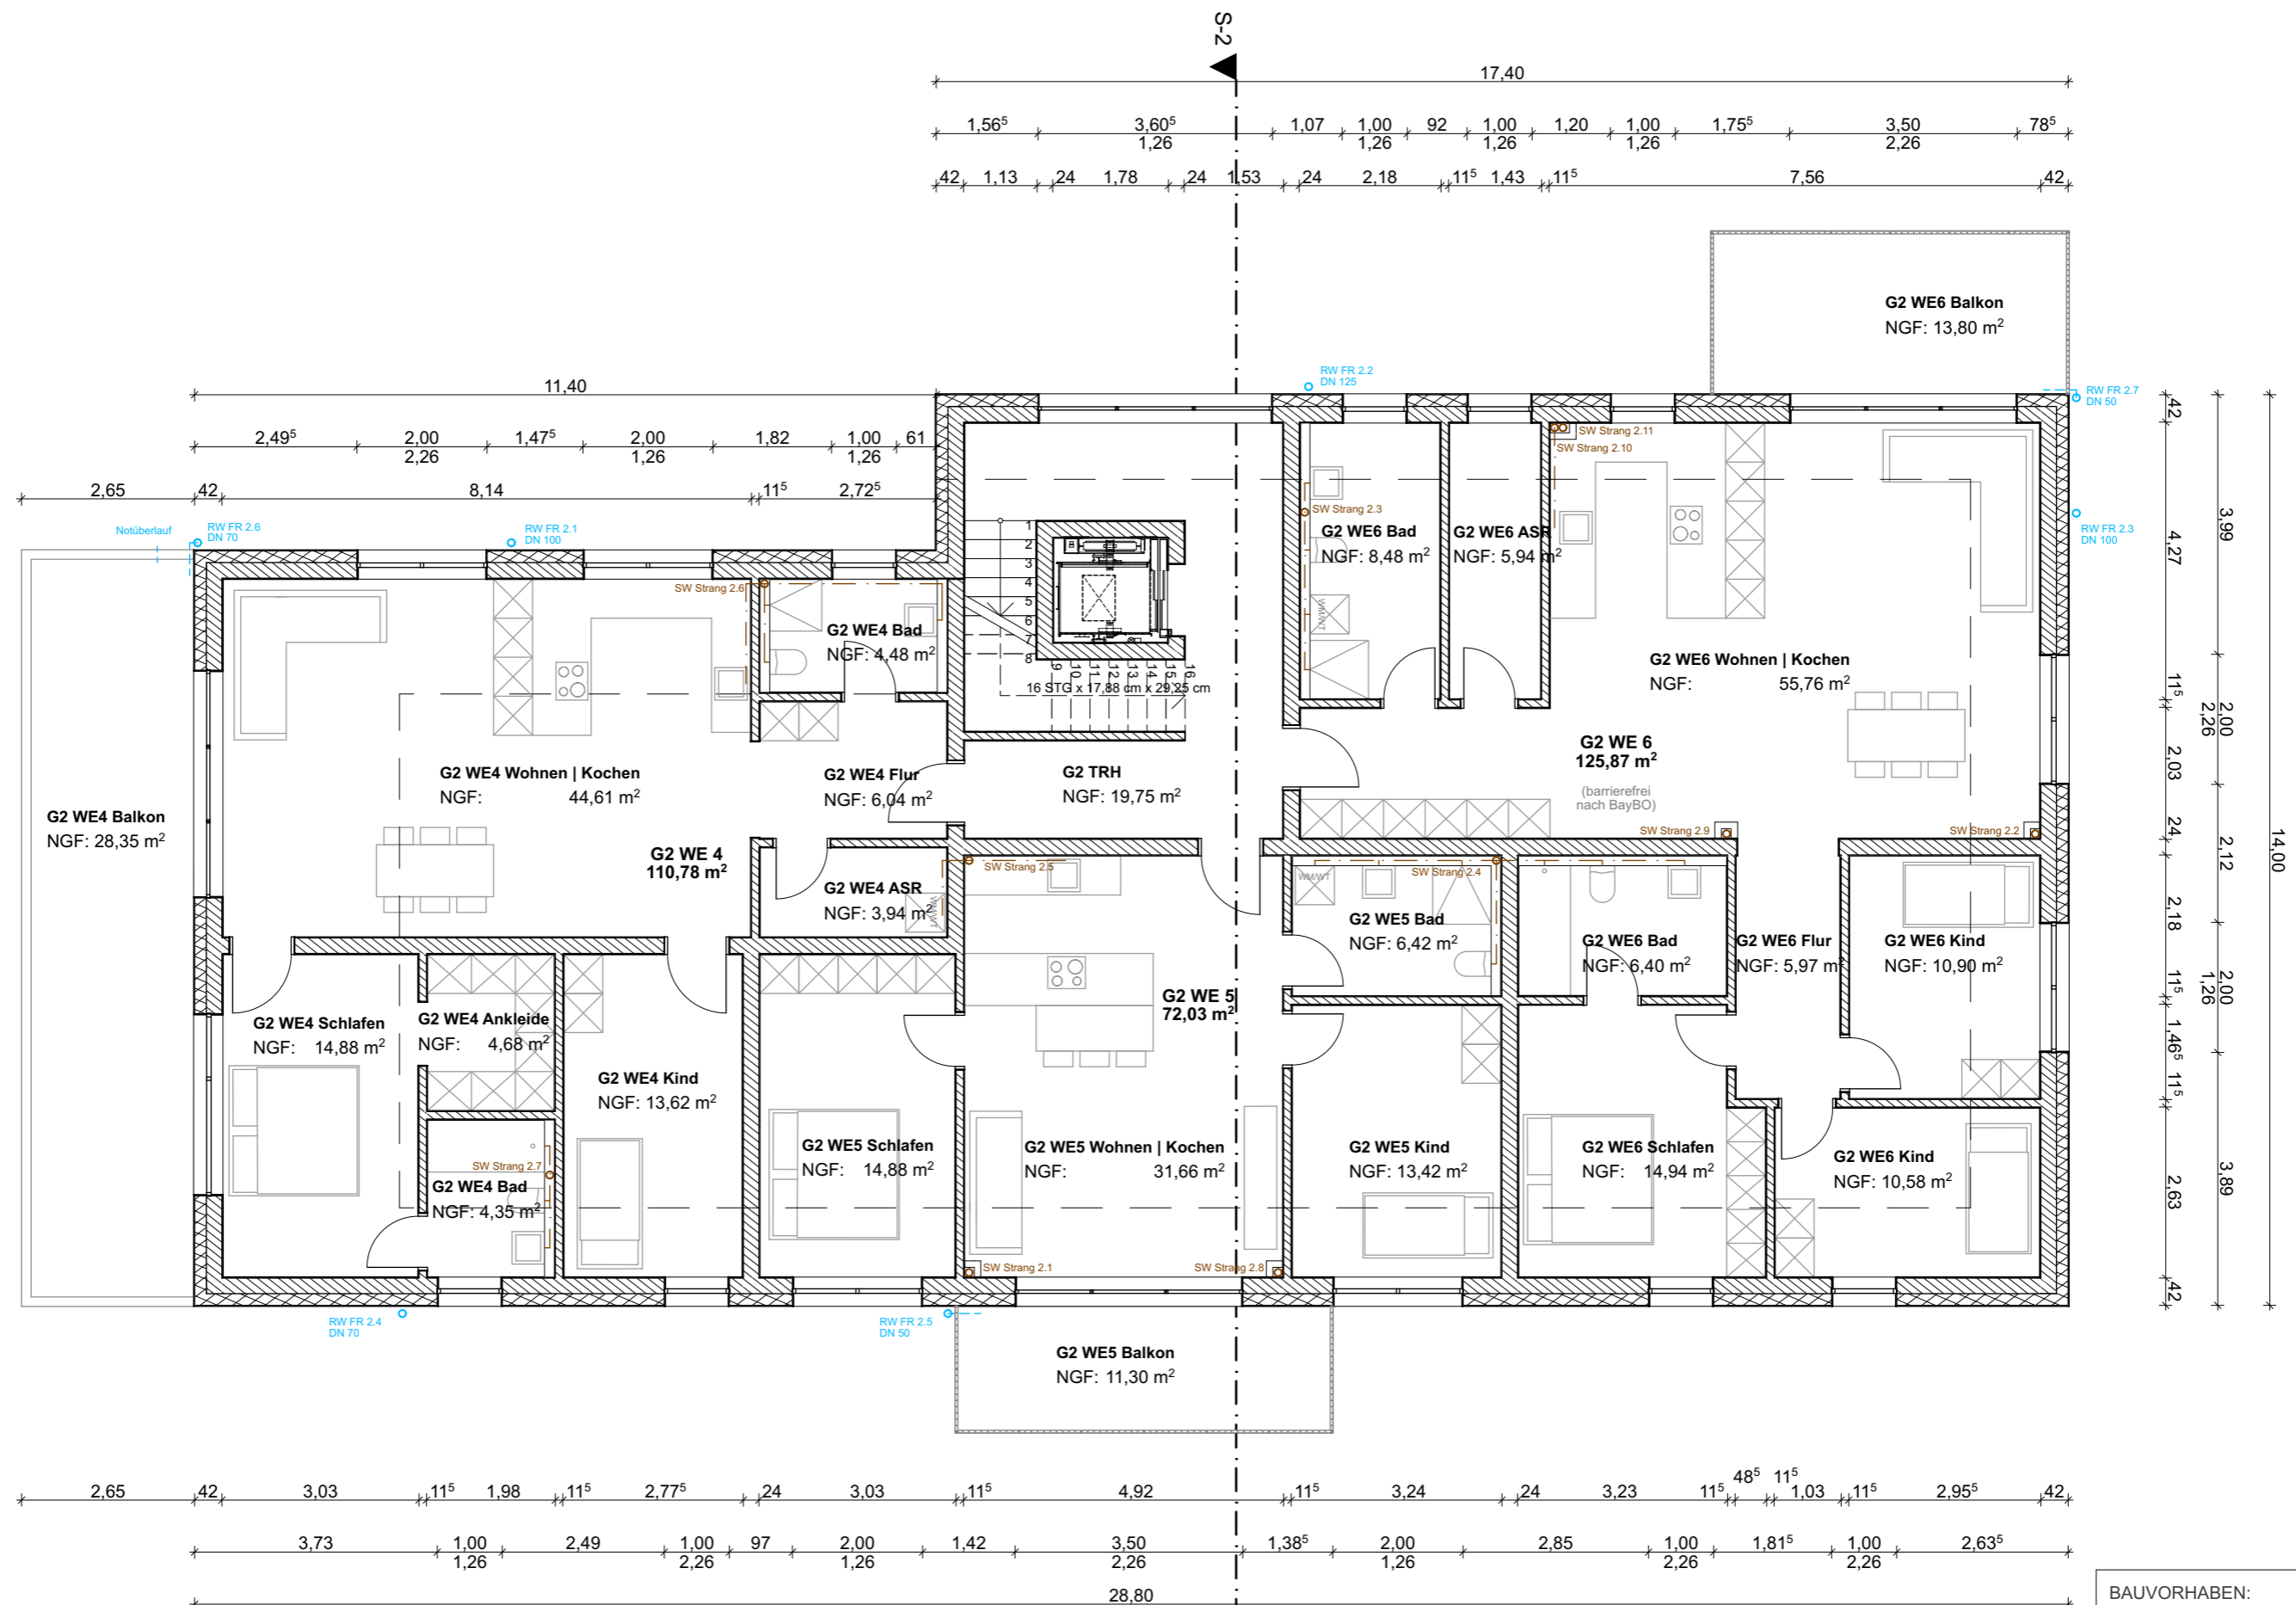


G2 GRUNDRISS 1.OG

BAUVORHABEN:	
Projektnummer	2279
Lilienstraße 4 91207 Lauf	
Planummer:	12
Planname:	Grundriss 1.OG
Maßstab:	1:100
Datum:	20.04.23

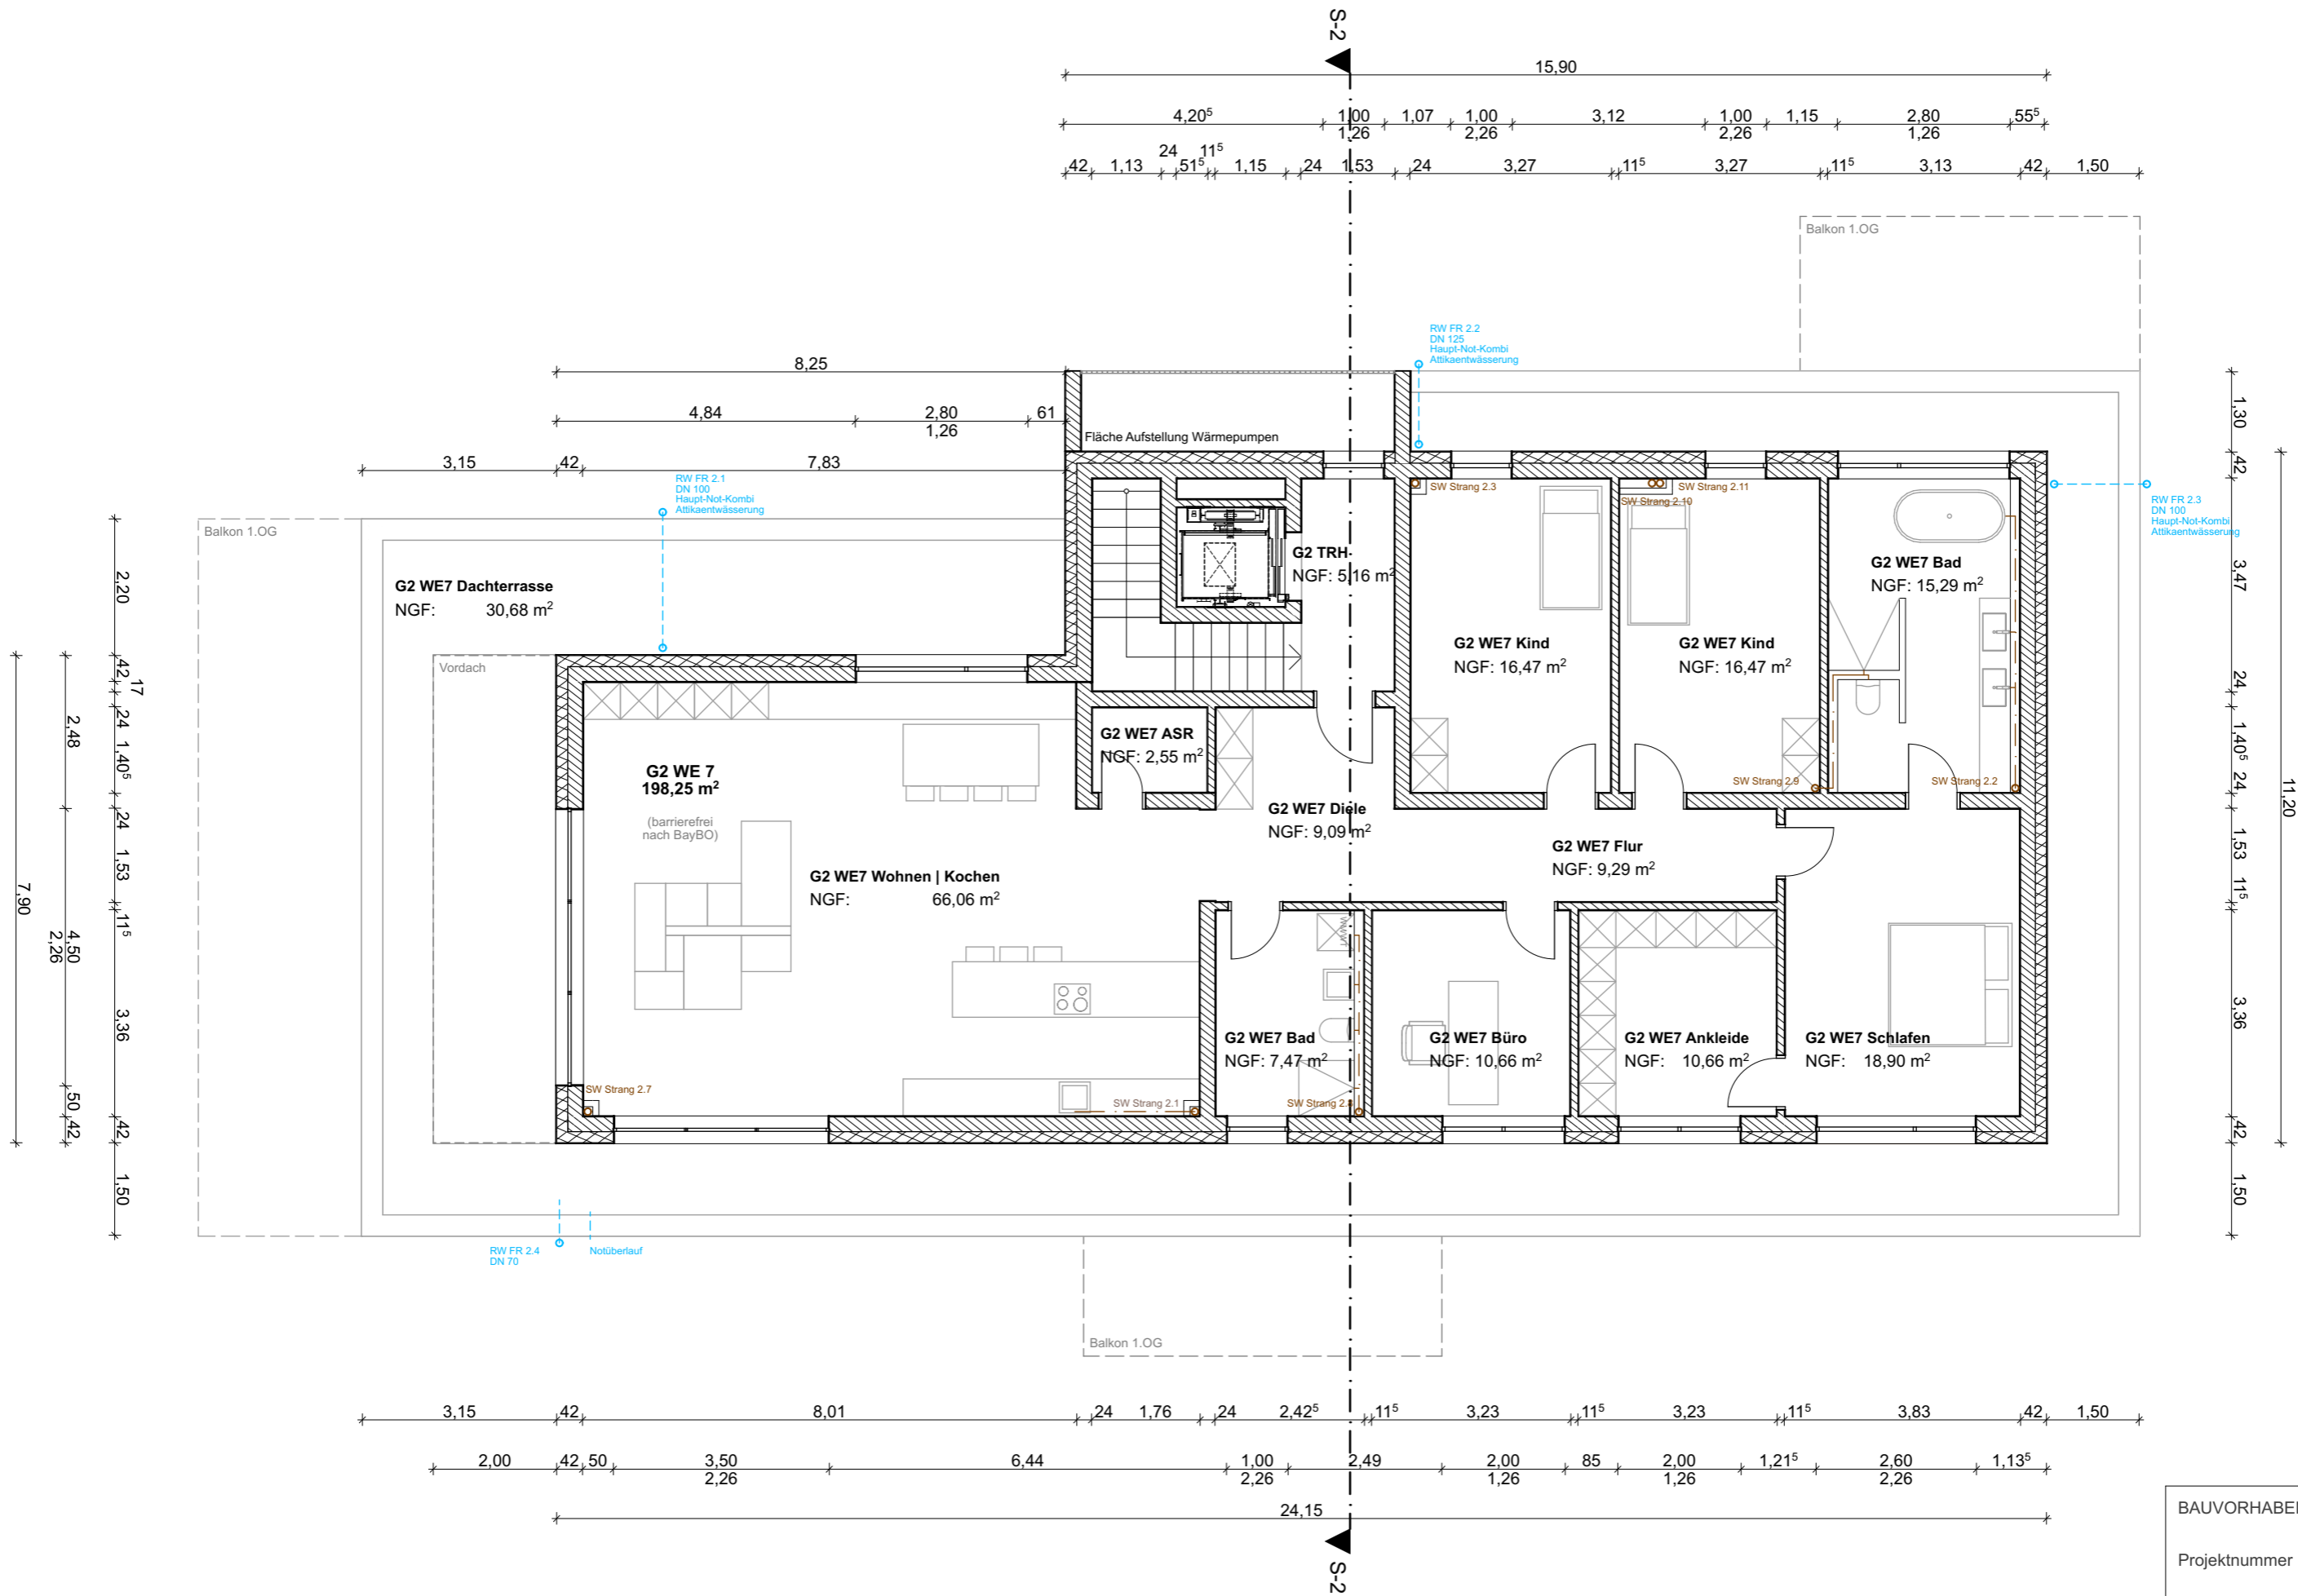

BAUVORHABEN:	
Projektnummer	2279
Lilienstraße 4 91207 Lauf	
Planummer:	13
Planname:	Grundriss 2.OG
Maßstab:	1:100
Datum:	20.04.23

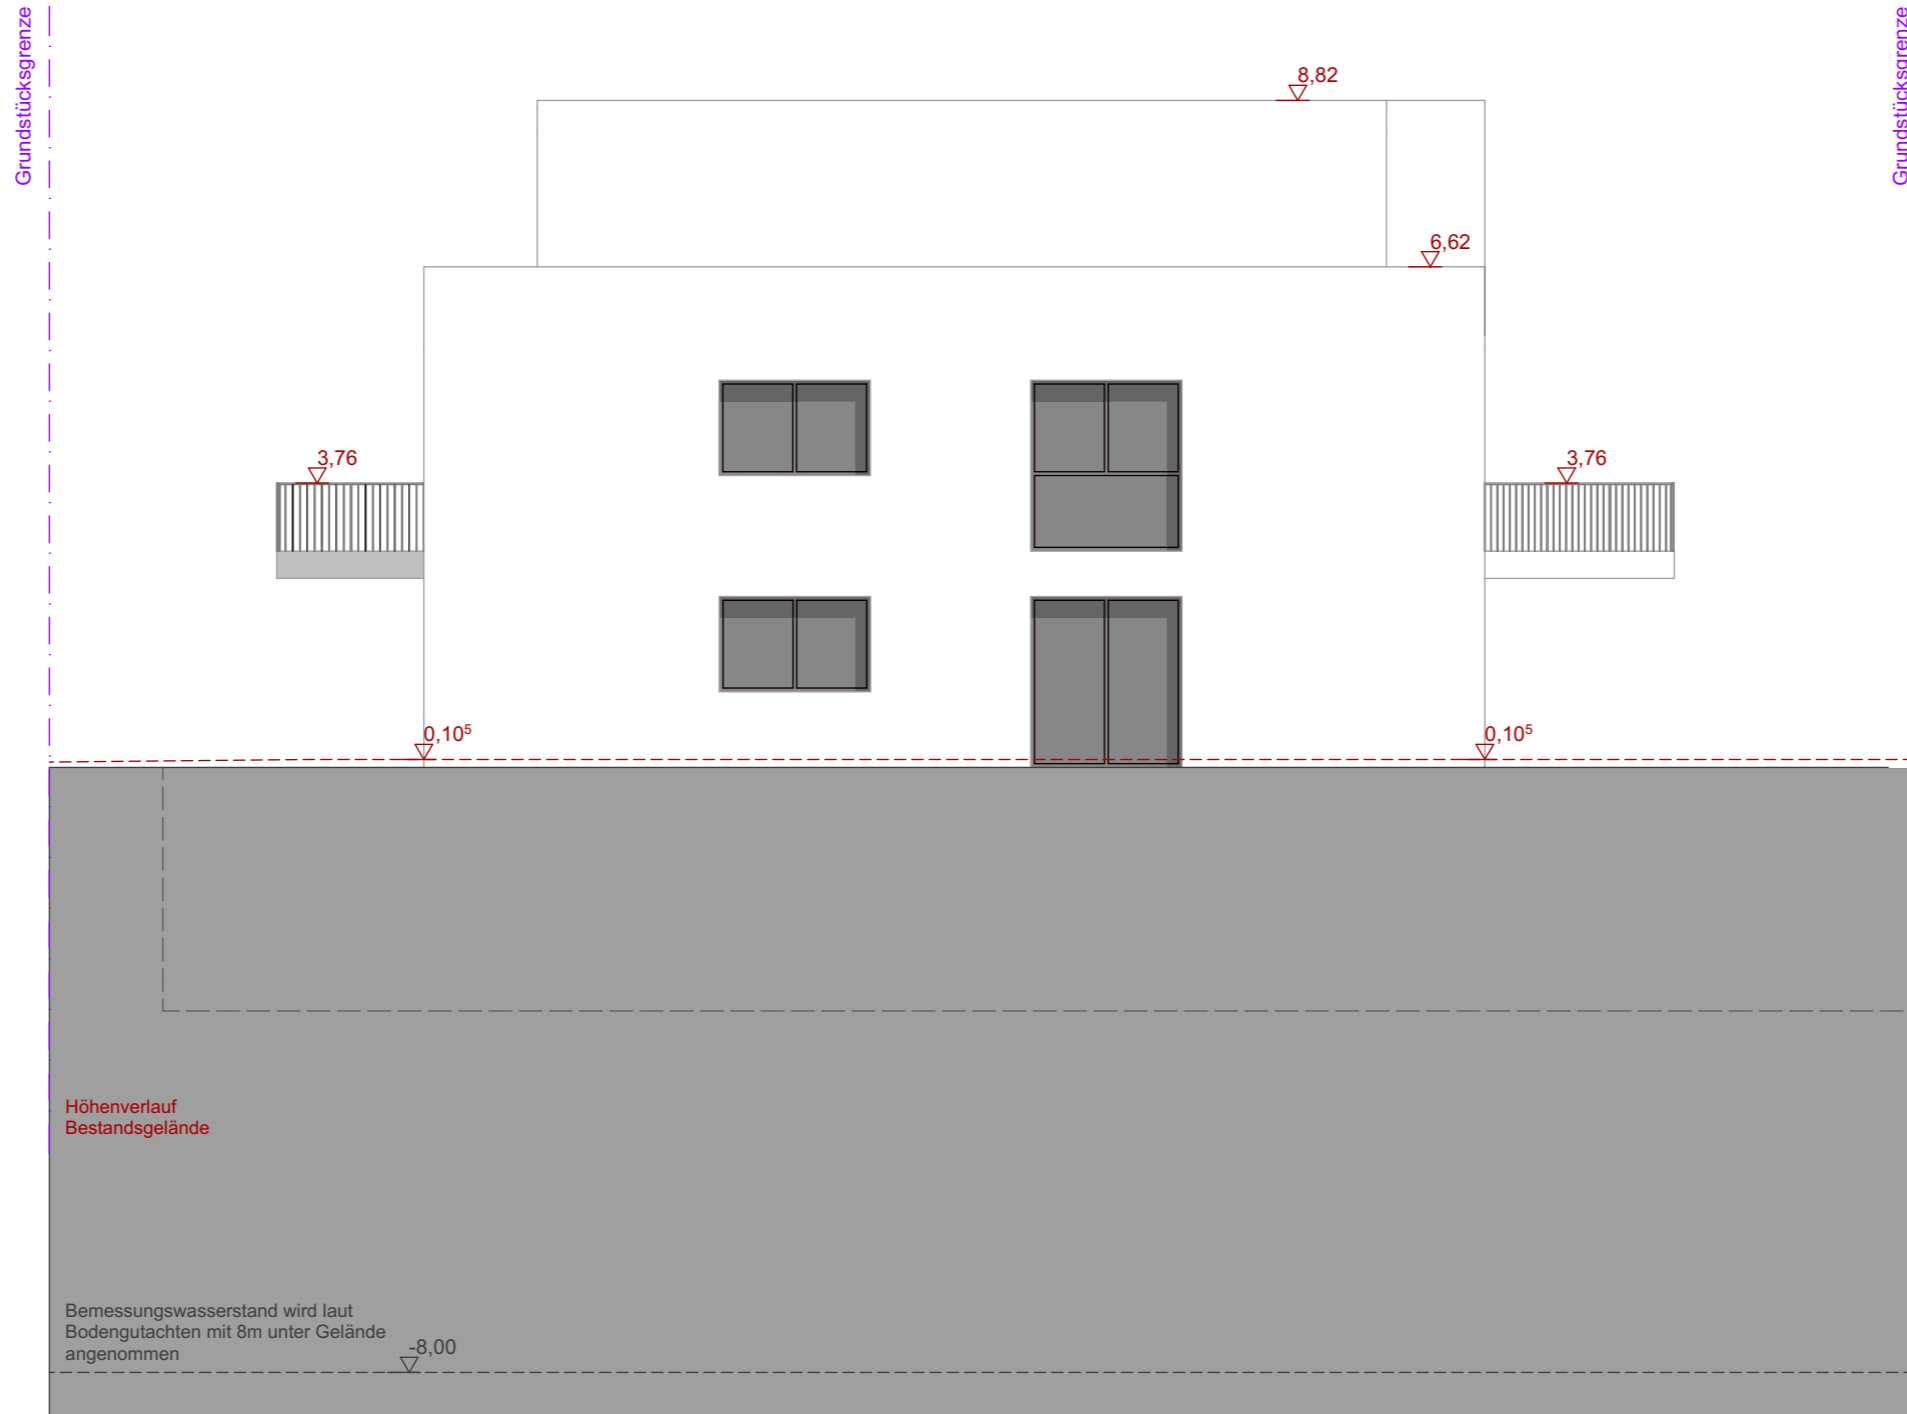

BAUVORHABEN:

Projektnummer 2279

Lilienstraße 4
91207 Lauf

Planummer: 14
 Planname: Ansicht Nord
 Maßstab: 1:100
 Datum: 20.04.23

Grundstücksgrenze

Grundstücksgrenze




G2 ANSICHT OST

BAUVORHABEN:

Projektnummer 2279

Lilienstraße 4
91207 Lauf

Planummer: 15
Plannamen: Ansicht Ost
Maßstab: 1:100
Datum: 20.04.23

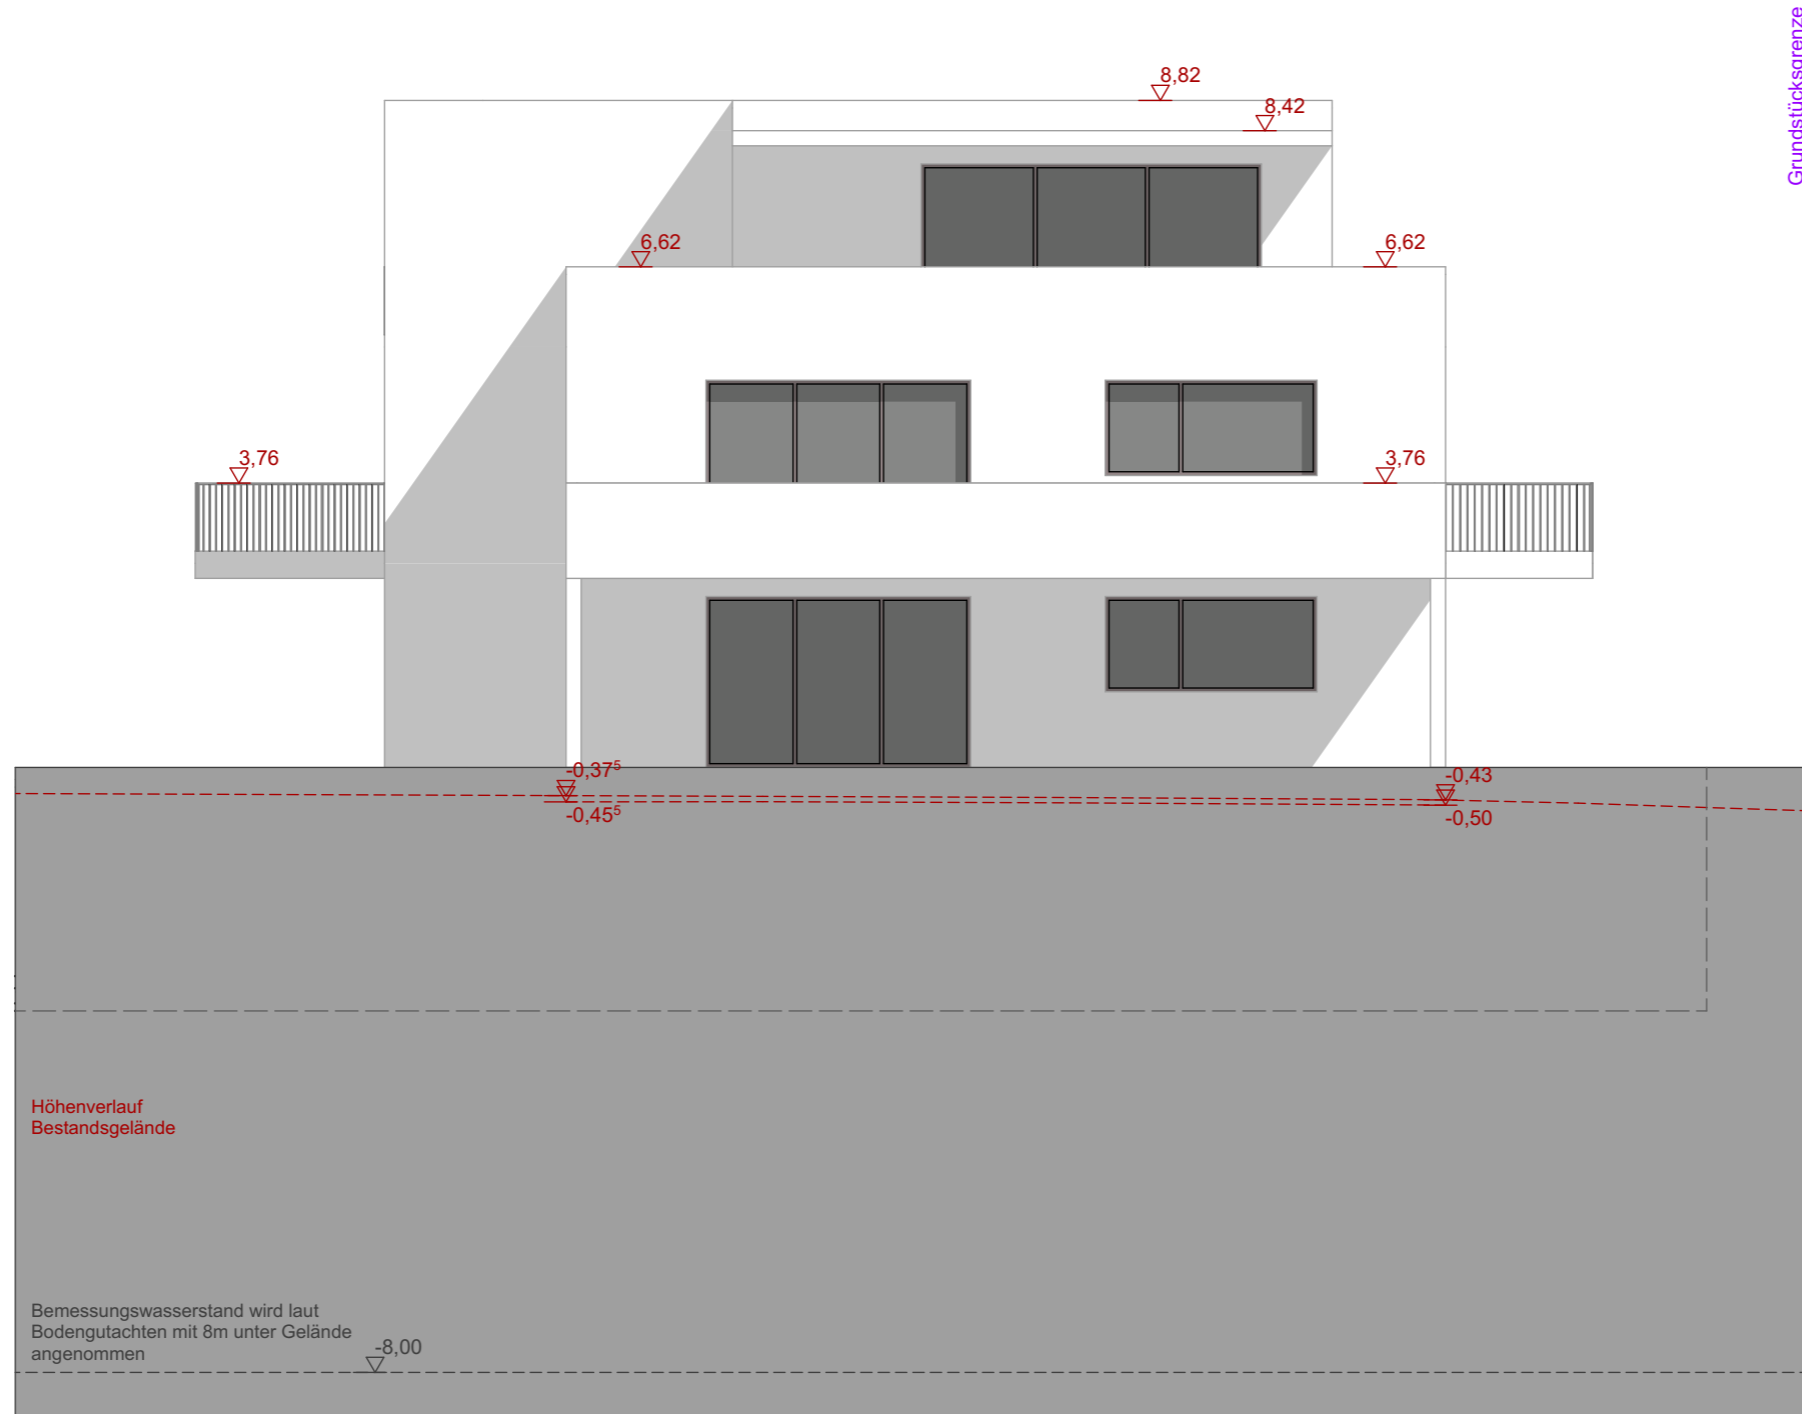

BAUVORHABEN:

Projektnummer 2279

Lilienstraße 4
91207 Lauf

Planummer: 16
 Planname: Ansicht Süd
 Maßstab: 1:100
 Datum: 20.04.23




G2 ANSICHT WEST

BAUVORHABEN:

Projektnummer 2279

Lilienstraße 4
91207 Lauf

Plannummer: 17
 Planname: Ansicht West
 Maßstab: 1:100
 Datum: 20.04.23

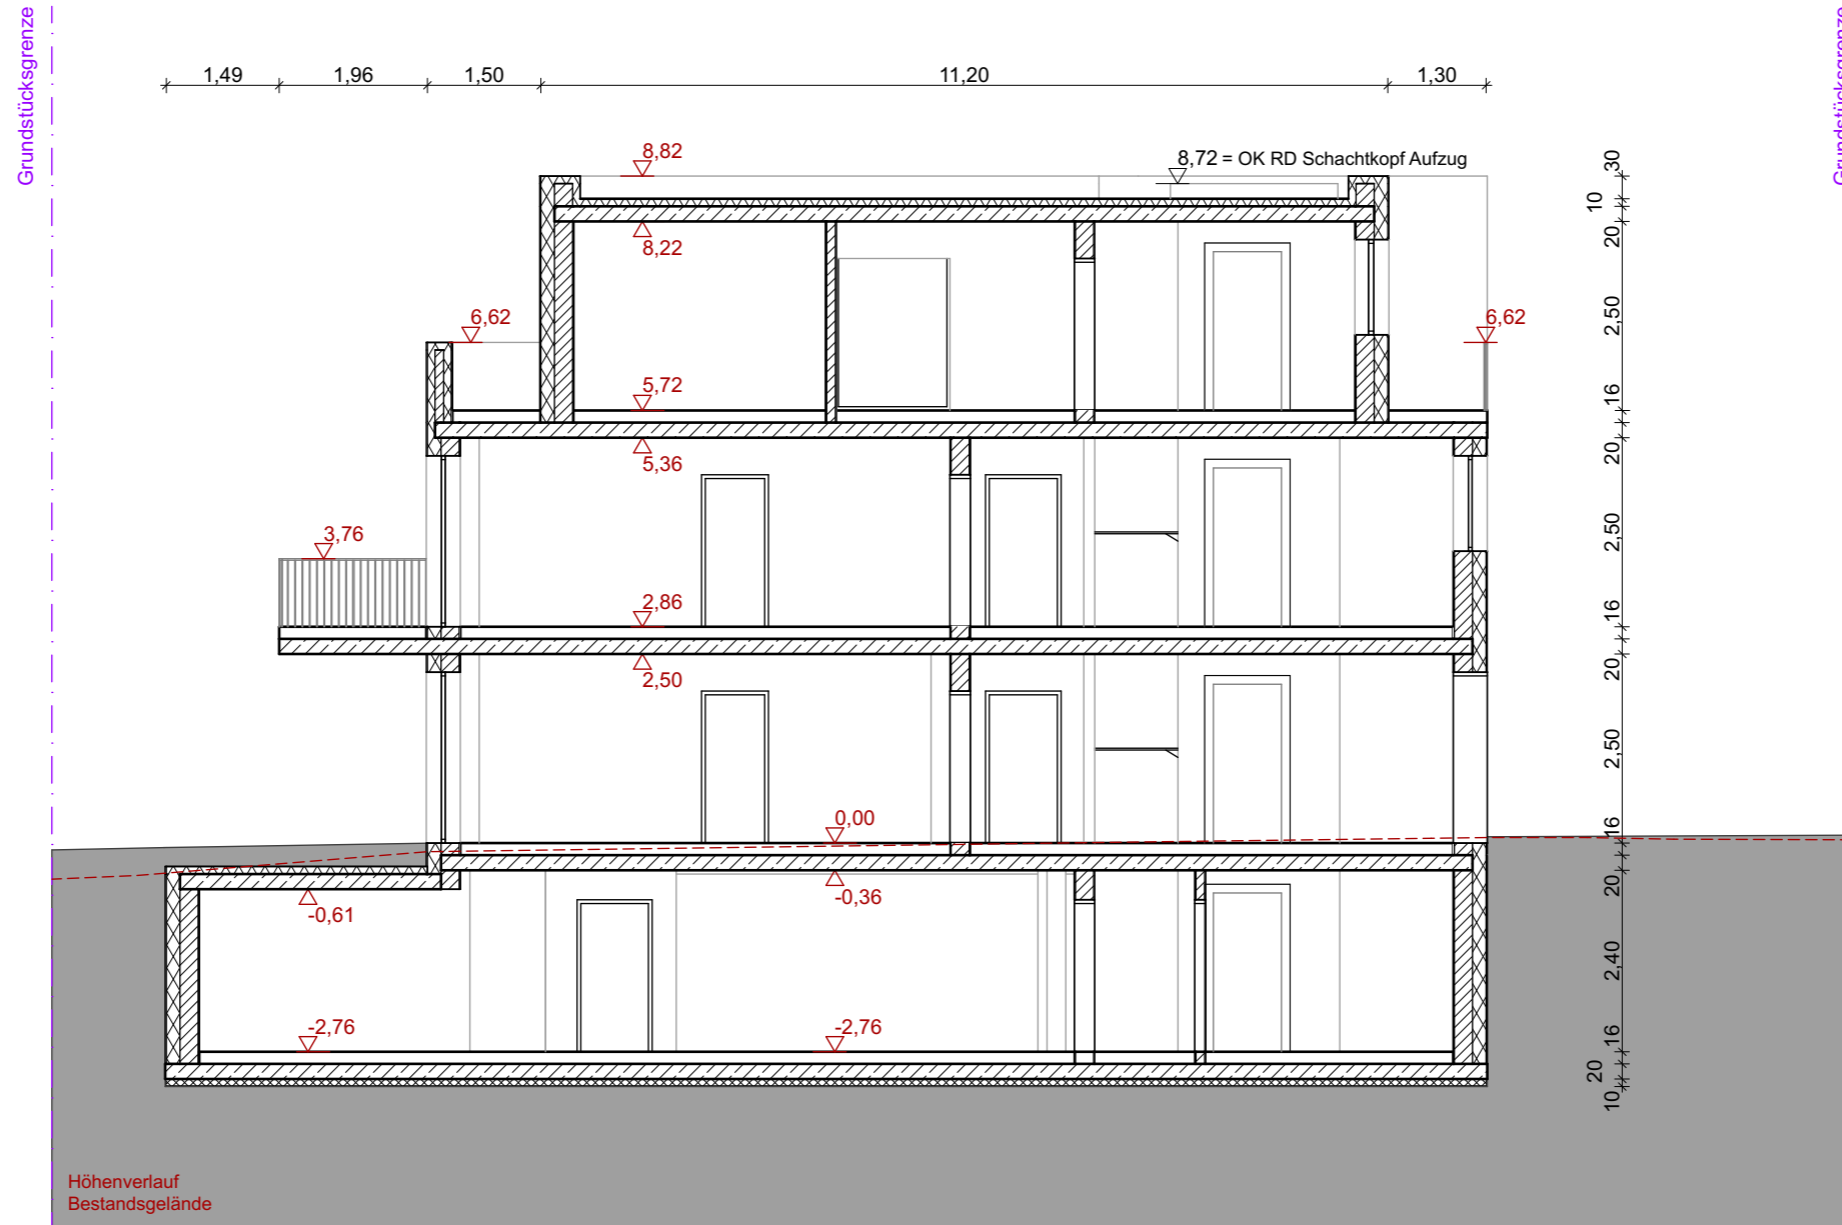

BAUVORHABEN:	
Projektnummer	2279
Lilienstraße 4 91207 Lauf	
Plannummer:	18
Plannamen:	Schnitt S-2
Maßstab:	1:100
Datum:	20.04.23