

BAUHERRIN

WEG Brodeßer / Graumann
Bernhard Brodeßer
Provinzialstraße 5
53859 Niederkassel

PROJEKT

BV MFH WEG BG in Eitorf
Neubau eines Mehrfamilienhauses
in der Halfter Straße 63
53783 Eitorf
Gemarkung: Halft
Flur: 42 Flurstück: 130


ARCHITEKT



KUHBUS
ARCHITEKTEN BDA
Von Kietzell Thiel OHG
Karmellerstrasse 1b
53229 Bonn
Tel: 0228 981 44 000
Email: info@kuhbus-architekten.de

**GRUNDRISS
DACHGESCHOSS**

BAUANTRAG
AZ 63.1/00457/2018/VG

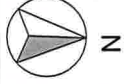

Maßstab
1:100


Datum
21.01.21

Index

Gezeichnet
M.T.

Unterschrift Architekt:

Unterschrift Bauherr:

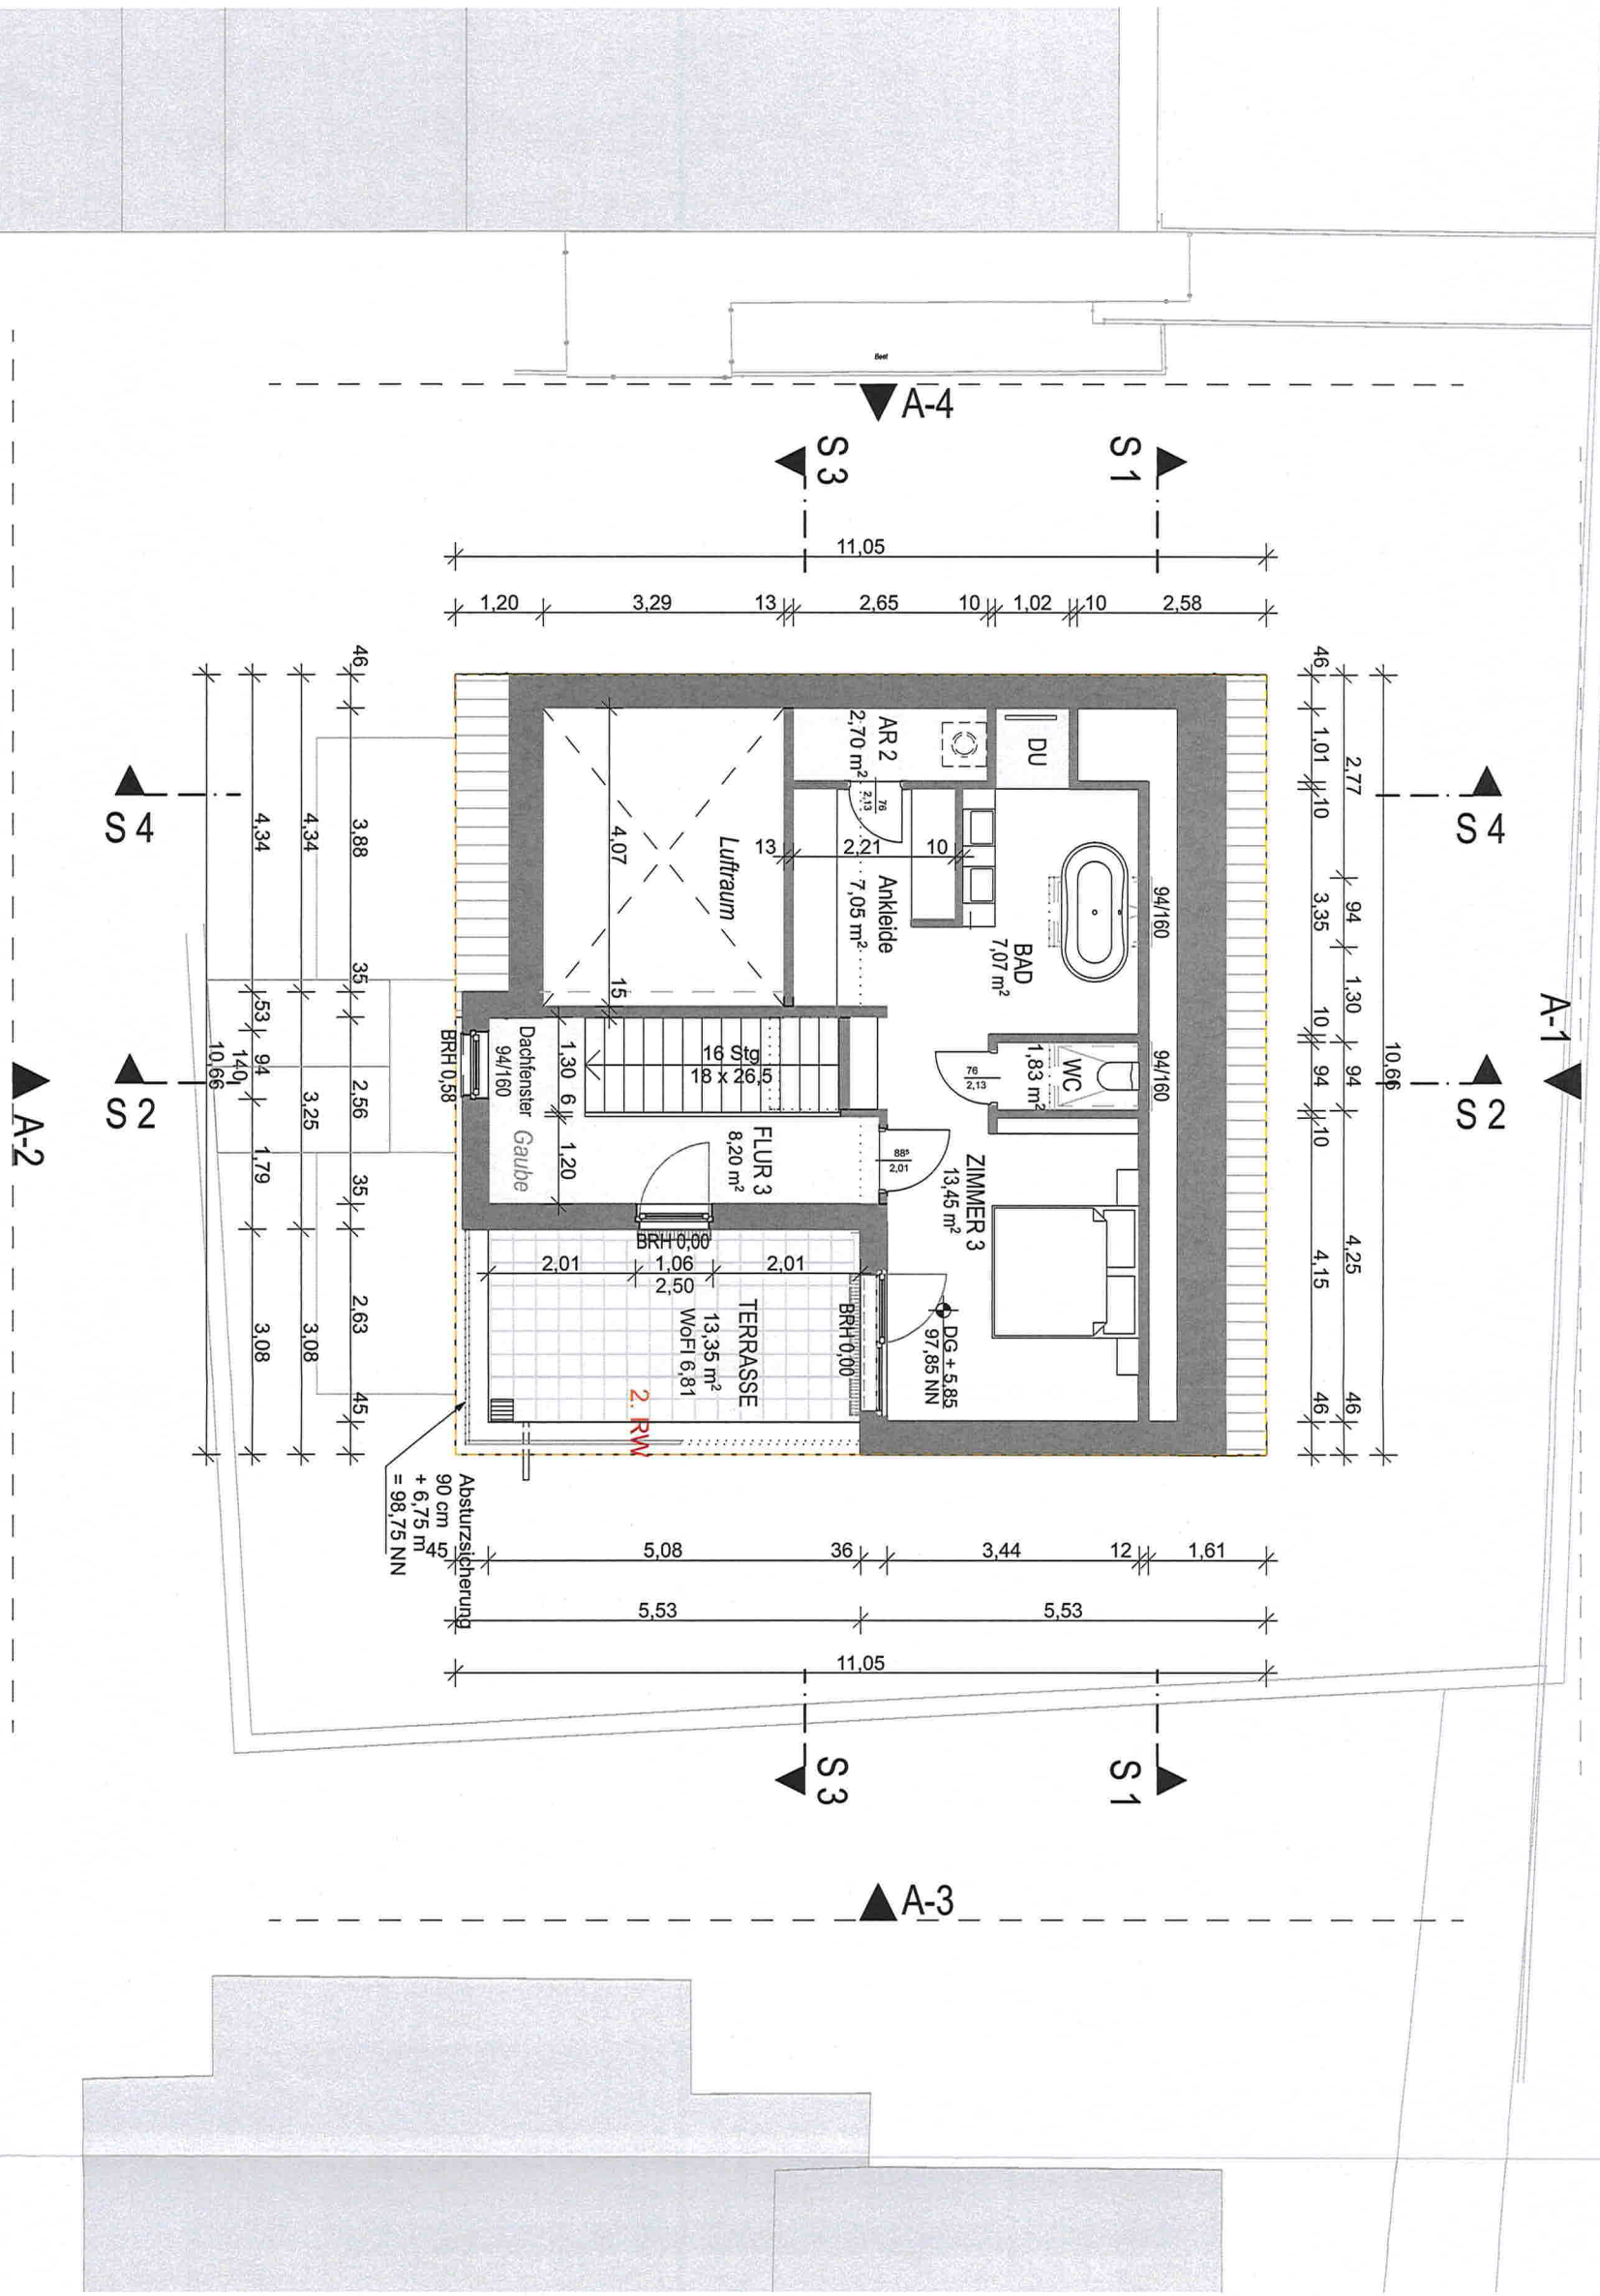

Rhein-Sieg-Kreis
 Der Landrat
 Im Auftrag

BAUHERRIN
 WEG Brodeßer / Graumann
 Bernhard Brodeßer
 Provinzialstraße 5
 53859 Niederkassel

PROJEKT
BV MFH WEG BG in Eitorf
 Neubau eines Mehrfamilienhauses
 in der Halfter Straße 63
 53783 Eitorf
 Gemarkung: Halft
 Flur: 42 Flurstück: 130

ARCHITEKT
KUHBUS
 ARCHITEKTEN BDA
 Von Kietzell Thiel OHG
 Karmeliterstrasse 1b
 53229 Bonn
 Tel: 0228 981 44 000
 Email: info@kuhbus-architekten.de

GRUNDRISS
KG / TECHNIKRAUM
BAUANTRAG
 AZ 63.1/00457/2018/VG

Maßstab 1:100 Datum 20.01.21

Index Gezeichnet M.T.

Unterschrift Architekt:

Unterschrift Bauherr:

