


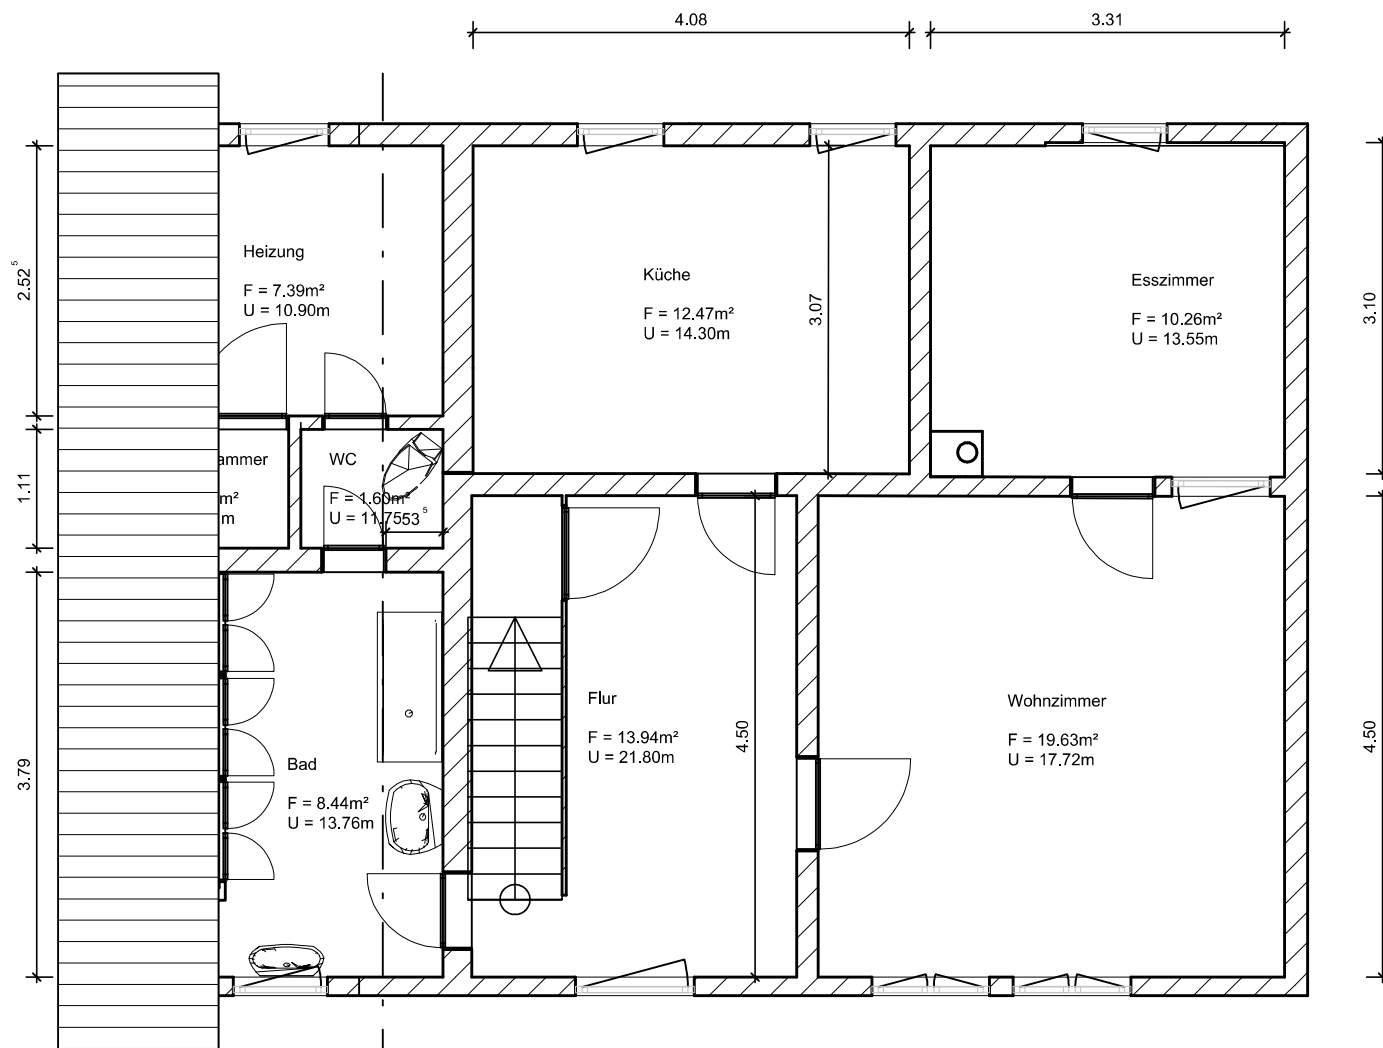

PROJEKT Aufmaß Wohnhaus	
PLANINHALT Grundriss 1.OG	
DATUM 03.12.2025	MASSSTAB 1 : 50
BAUHERR / DATUM	PLANVERFASSER