


Gemeinde: Oberhausen-Rheinhausen

Auszug aus dem Liegenschaftskataster mit Einzeichnungen
nach § 4 Abs. 4,5,6 LBOVVO
Ortsvergleich hat stattgefunden.

Gemarkung: Oberhausen

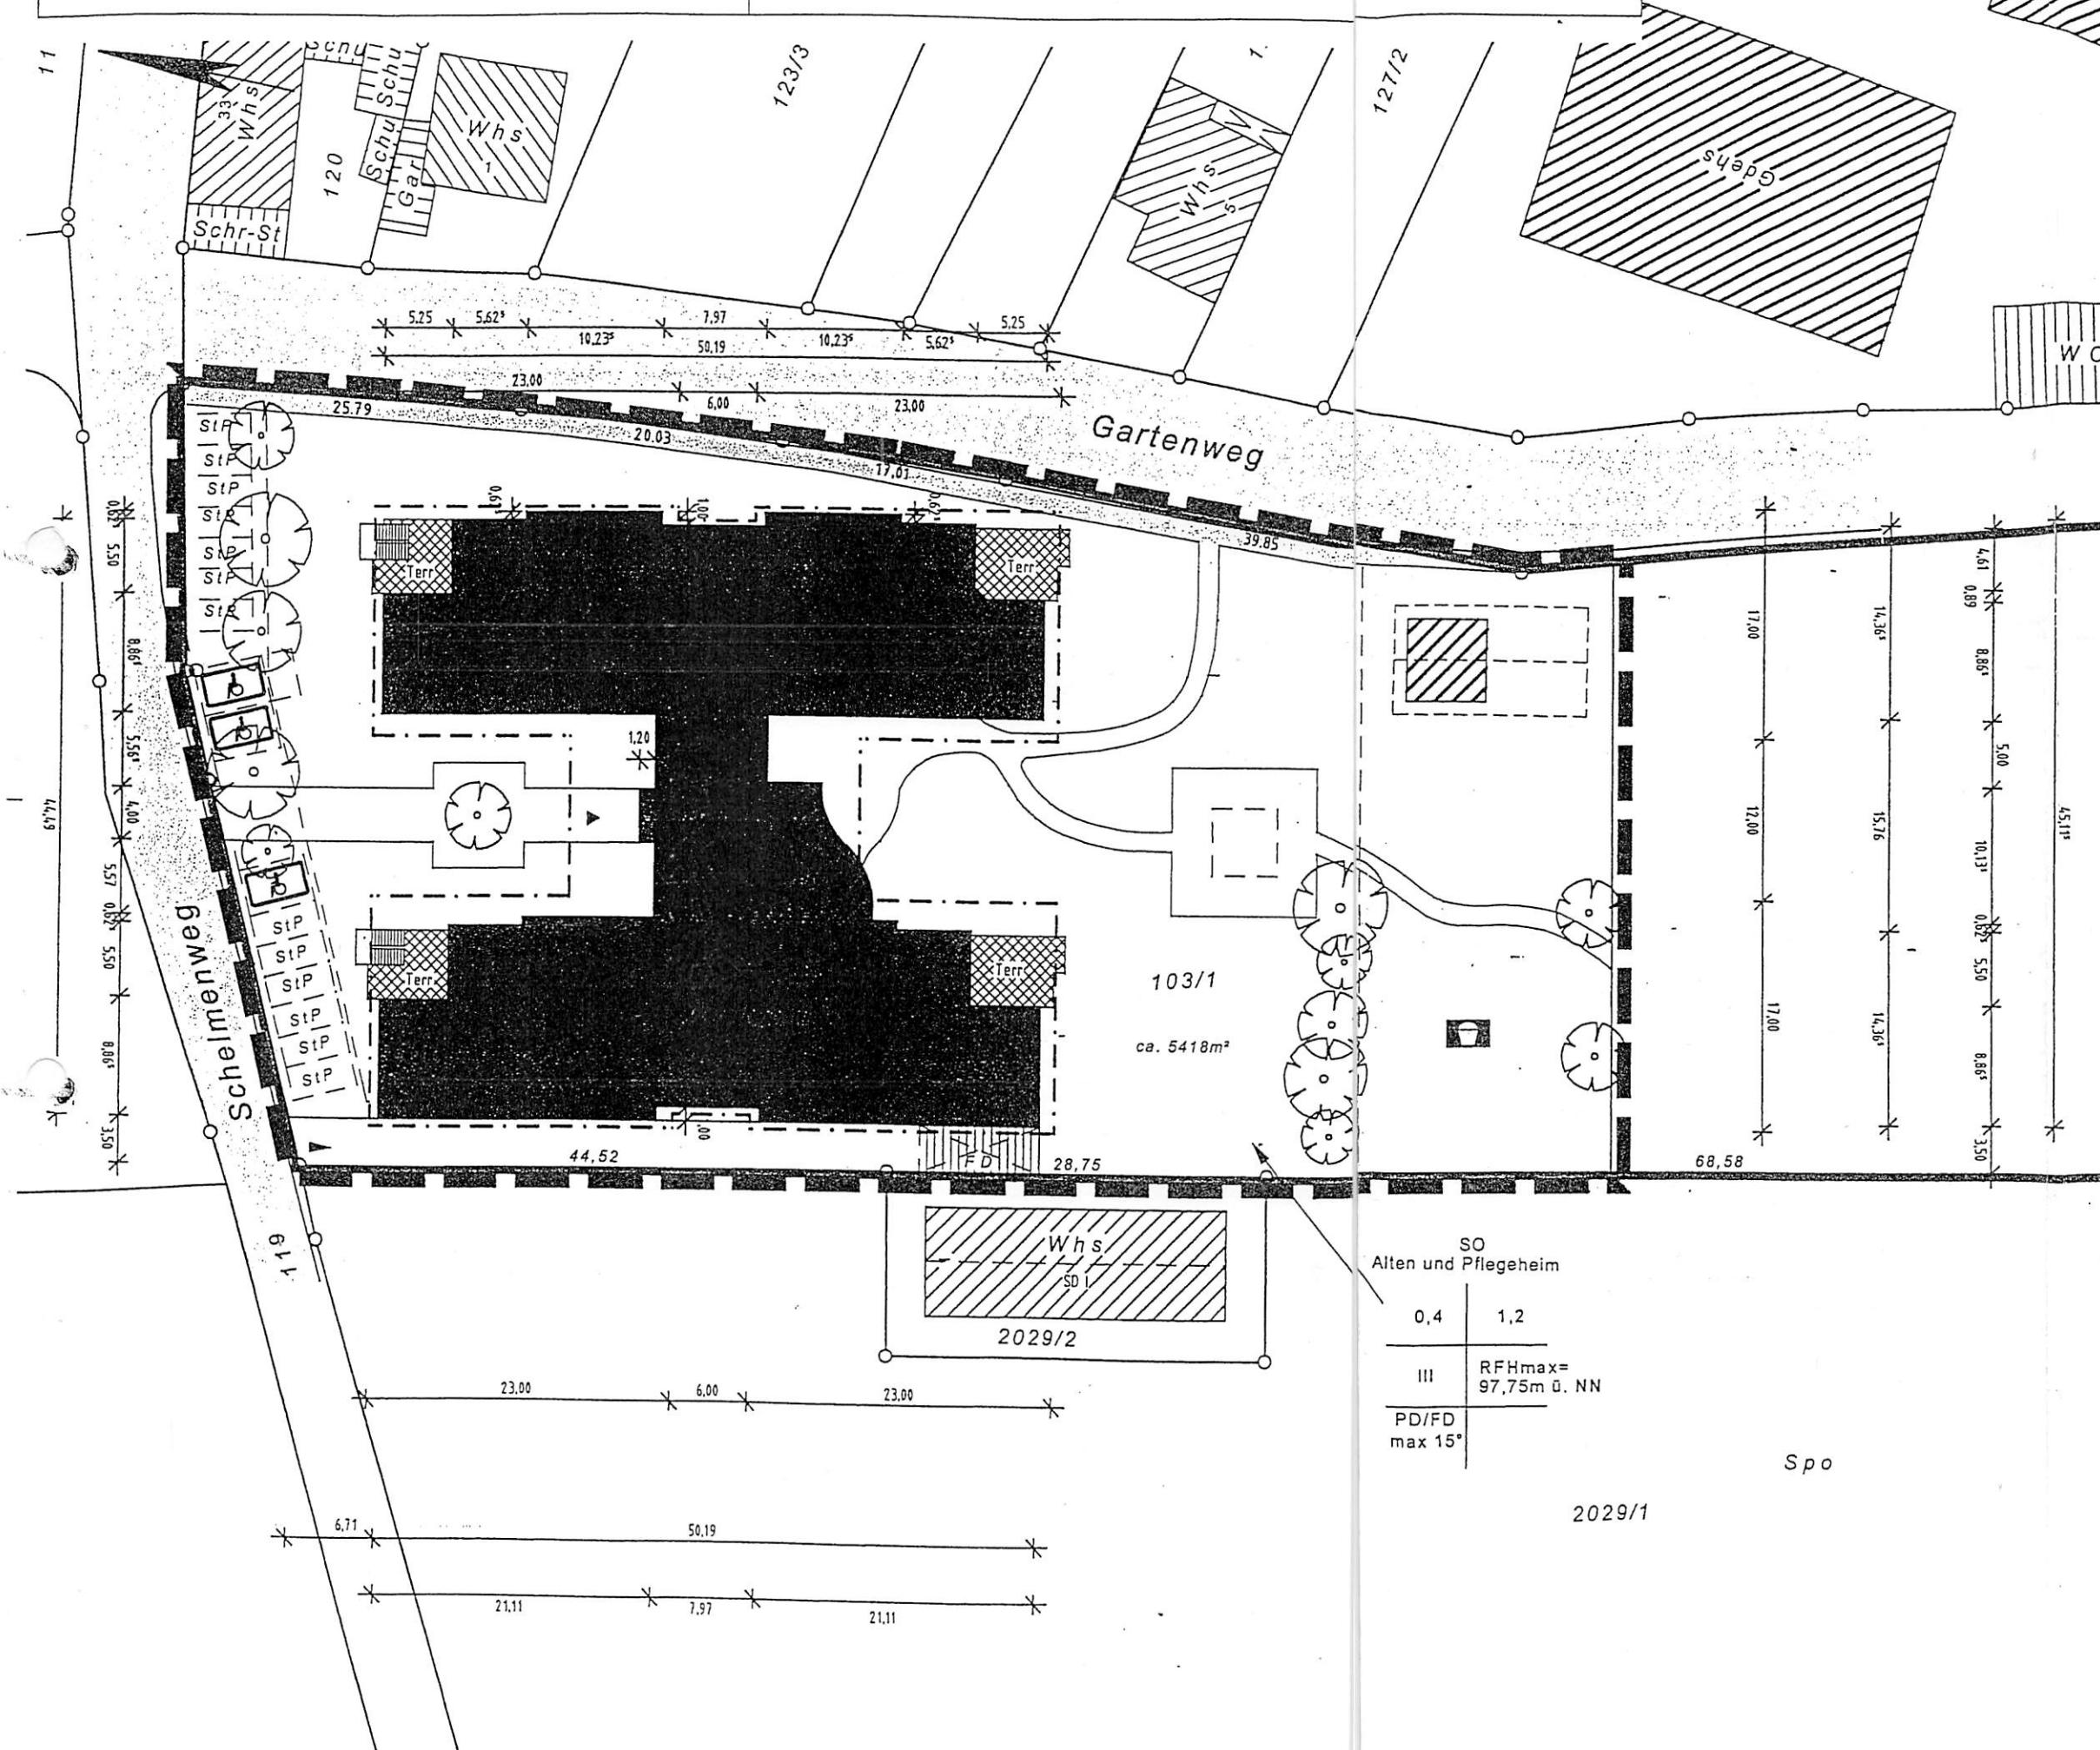

Lageplan zum Bauantrag § 4 LBOVVO

III- zeichnerischer Teil –

Maßstab 1: 500

Bauvorhaben:

Neubau eines Altenpflegeheimes

Flurst. Nr. : 103/1

Bauherr:

Prodomo
Wohn-und Gewerbebau GmbH
Prinz-Wilhelm-Straße 7

76646 Bruchsal

Lageplan gefertigt: Östringen, den 10.03.2004

Vermessungsbüro
Dipl.-Ing. (FH) Wolfgang Häfner
Öffentlich bestellter Vermessungsingenieur
Leiberg II/6
76684 Ostringen

Telefon: 07253/9885-0 Fax: 07253/9885-15