


Landkreis: Ludwigsburg  
 Große Kreisstadt Ditzingen  
 Gemarkung: Heimerdingen

# Lageplan

Zeichnerischer Teil zum Bauantrag (§ 4 LBOVVO)

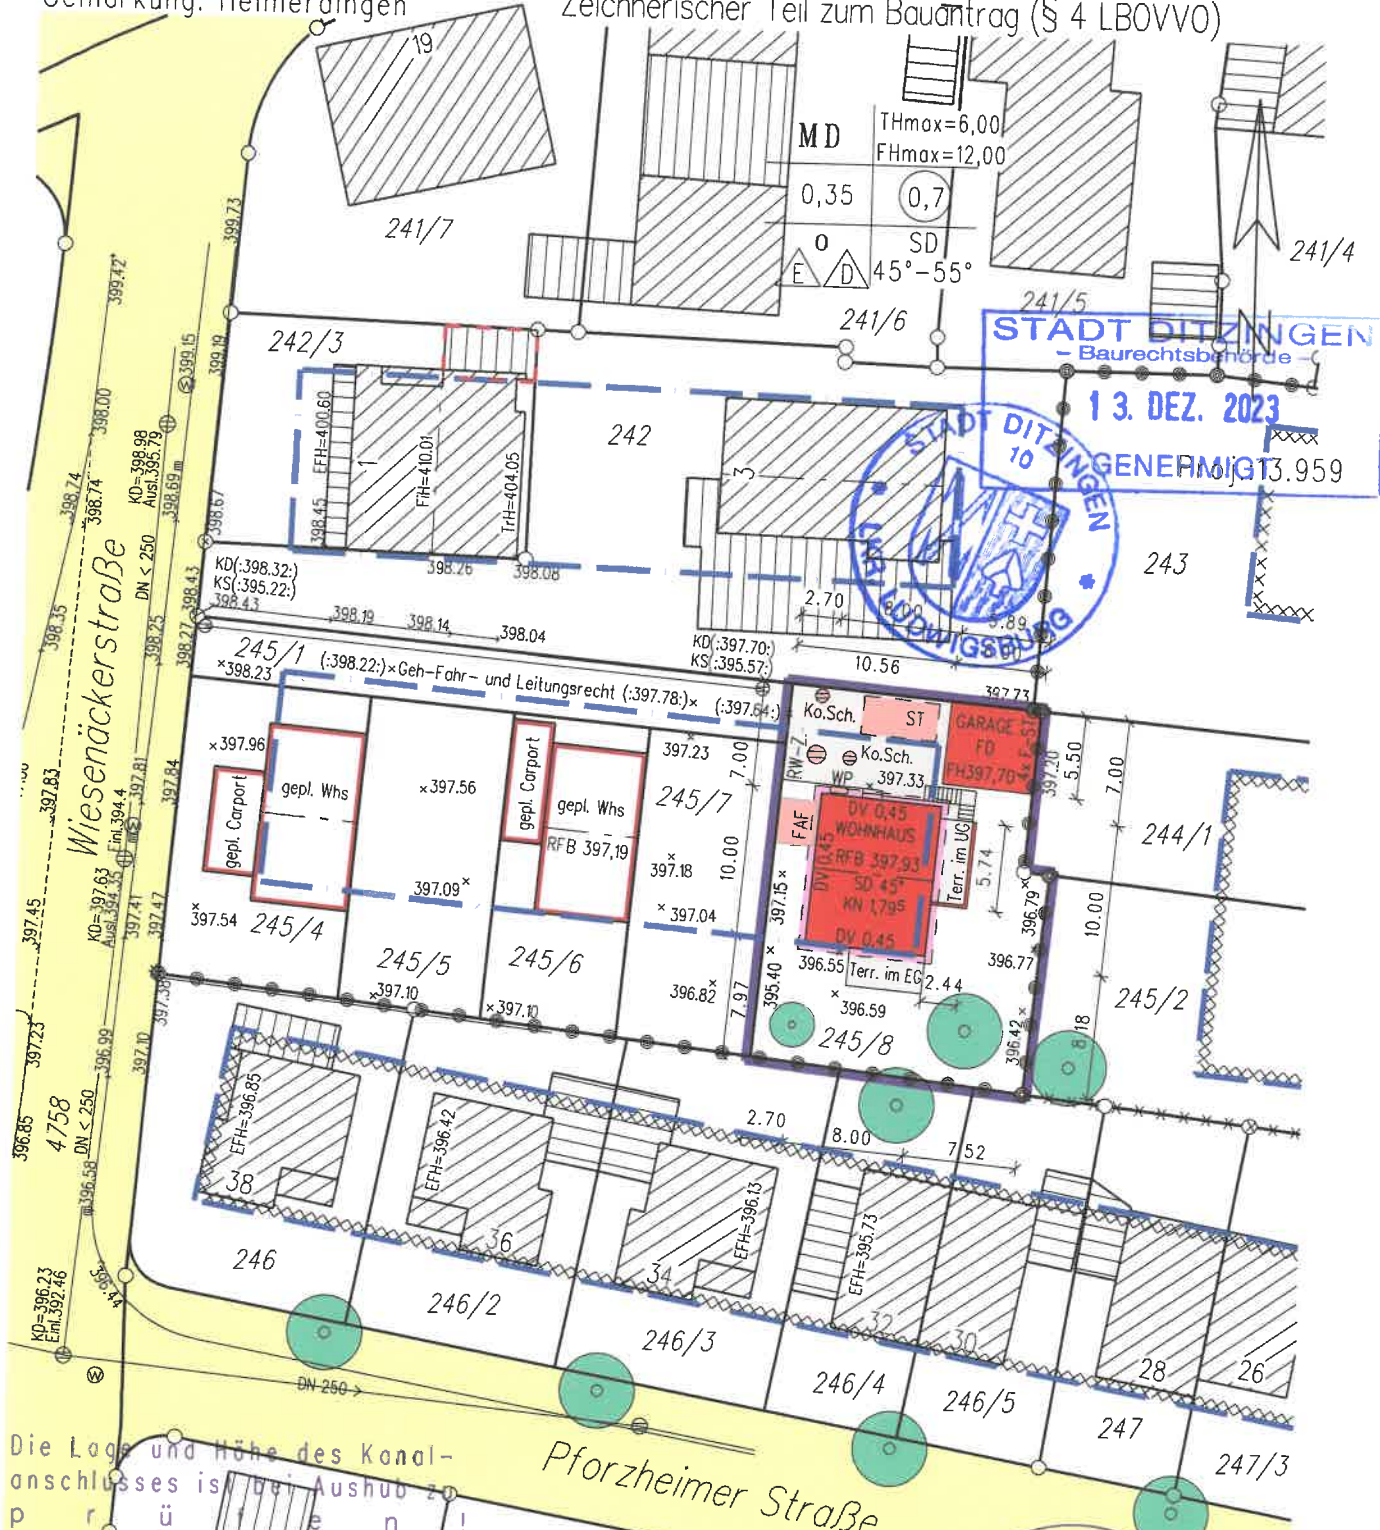

**STADT DITZINGEN**  
 - Baurechtsbehörde -  
 13. DEZ. 2023  
 GENEHMIGT 13.959

BERLINER INGENIEURKAMMER BADEN-WÜRTTEMBERG  
 EINGETRAGEN ALS  
 B-I  
 B-W  
 1451  
 Matrikelnummer  
 BERATUNGS-  
 INGENIEUR

Die Lage und Höhe des Kanalanschlusses ist bei Aushub zu prüfen!  
 Unterirdische Anlagen, wie Versorgungsleitungen usw. im Baugrundstück, sind im Lageplan nicht dargestellt. Sie sind bei den zuständigen Stellen zu erfragen.  
 Die Übereinstimmung mit dem Auszug aus dem Liegenschaftskataster und die vollständige Ergänzung nach § 4 Abs. 4 LBOVVO werden bescheinigt.

Maßstab 1:500

gefertigt: 05.09.2023

*Maaguard*


Bauherr: Glatthaar Bau Grund GmbH  
 Talmon E.  
 Vermessungs- und Ingenieurbüro  
 Haldenstraße 26, 72202 Nagold  
 Tel 07452/4079 Fax 07452/69366



Landkreis: Ludwigsburg  
 Große Kreisstadt Ditzingen  
 Gemarkung: Heimerdingen

# Abstandsflächen

zum Bauantrag (§ 5 LBO 2023)

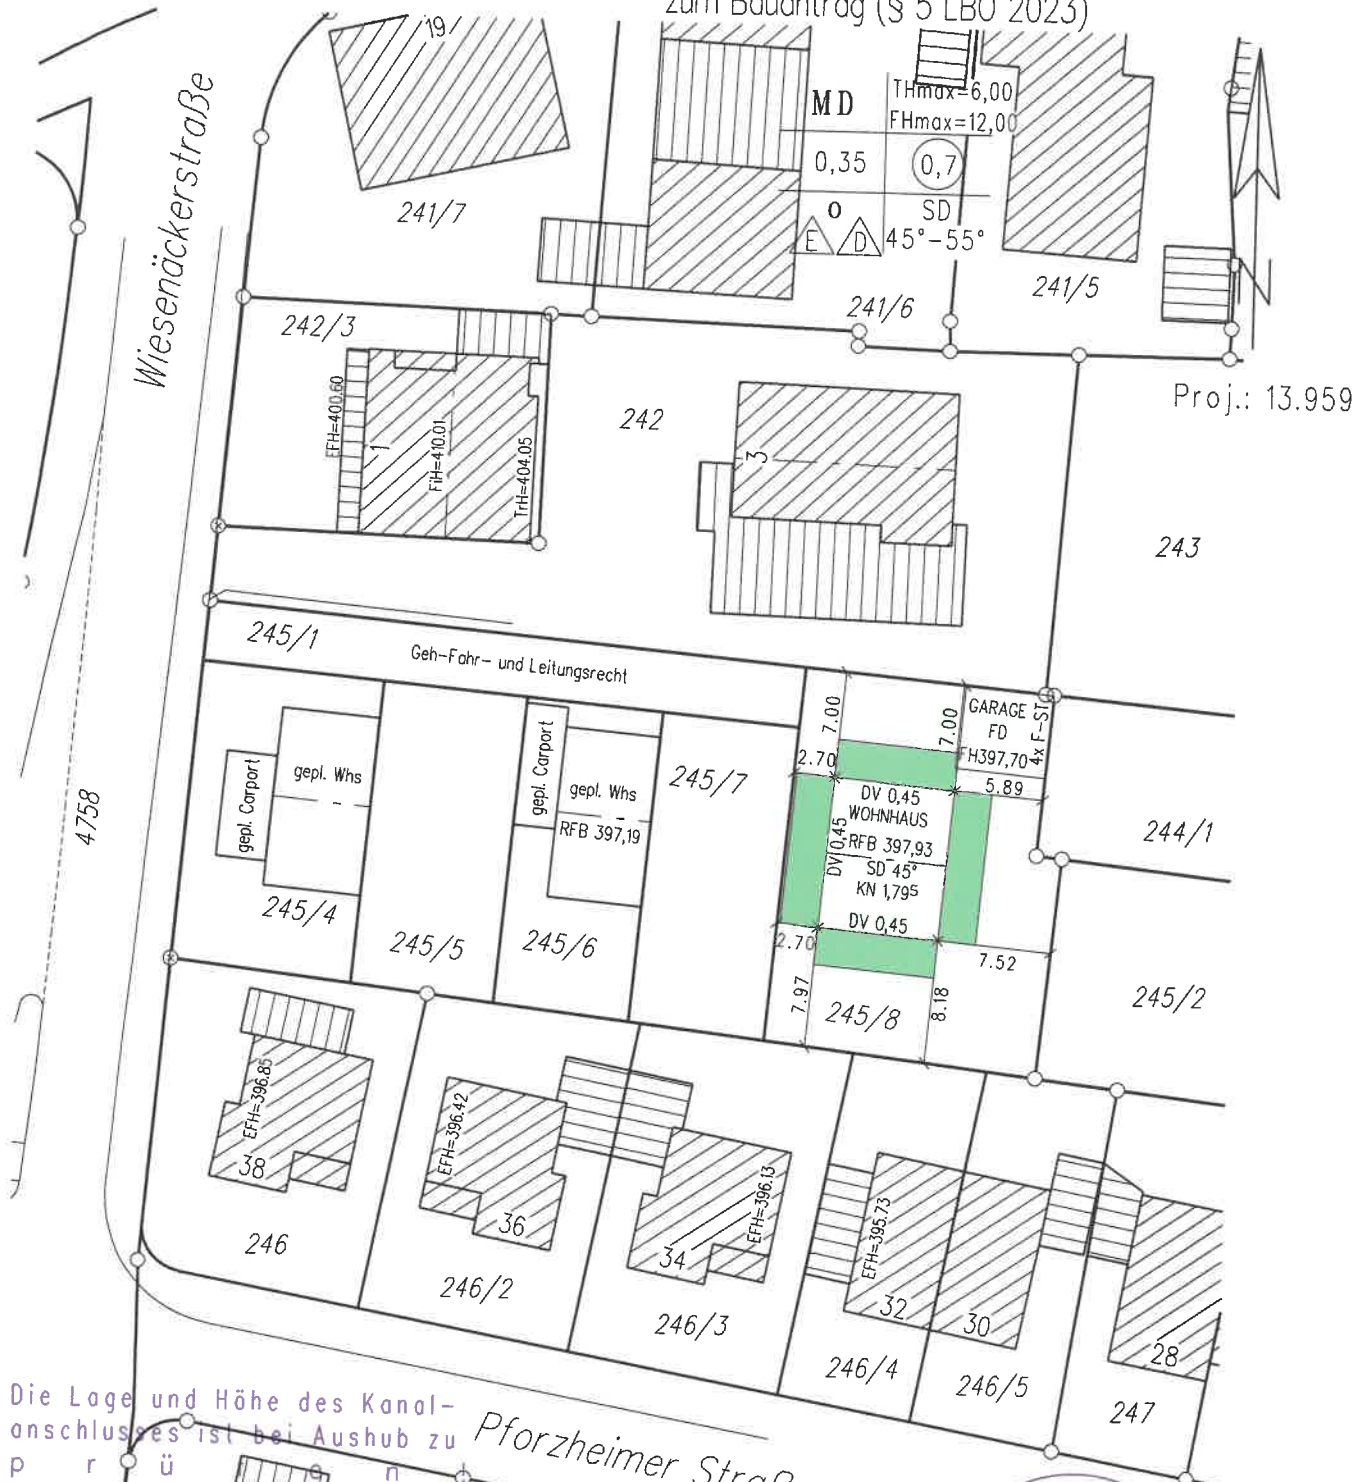

Proj.: 13.959

4758

Die Lage und Höhe des Kanalanschlusses ist bei Aushub zu prüfen.


Unterirdische Anlagen, wie Versorgungsleitungen usw. im Baugrundstück, sind im Lageplan nicht dargestellt. Sie sind bei den zuständigen Stellen zu erfragen.

Die Übereinstimmung mit dem Auszug aus dem Liegenschaftskataster und die vollständige Ergänzung nach §4 Abs.4 LBO VVO werden bescheinigt.

Maßstab 1:500

gefertigt: 05.09.2023

*Maaguard*

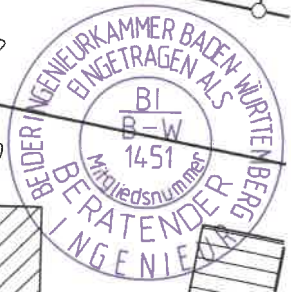

Bauherr: Glatthaar Bau Grund GmbH  
 Talmon E.  
 Vermessungs- und Ingenieurbüro  
 Haldenstraße 26, 72202 Nagold  
 Tel 07452/4079 Fax 07452/69366