


LAGEPLAN

zum Nachtrag v. 21.08.1992

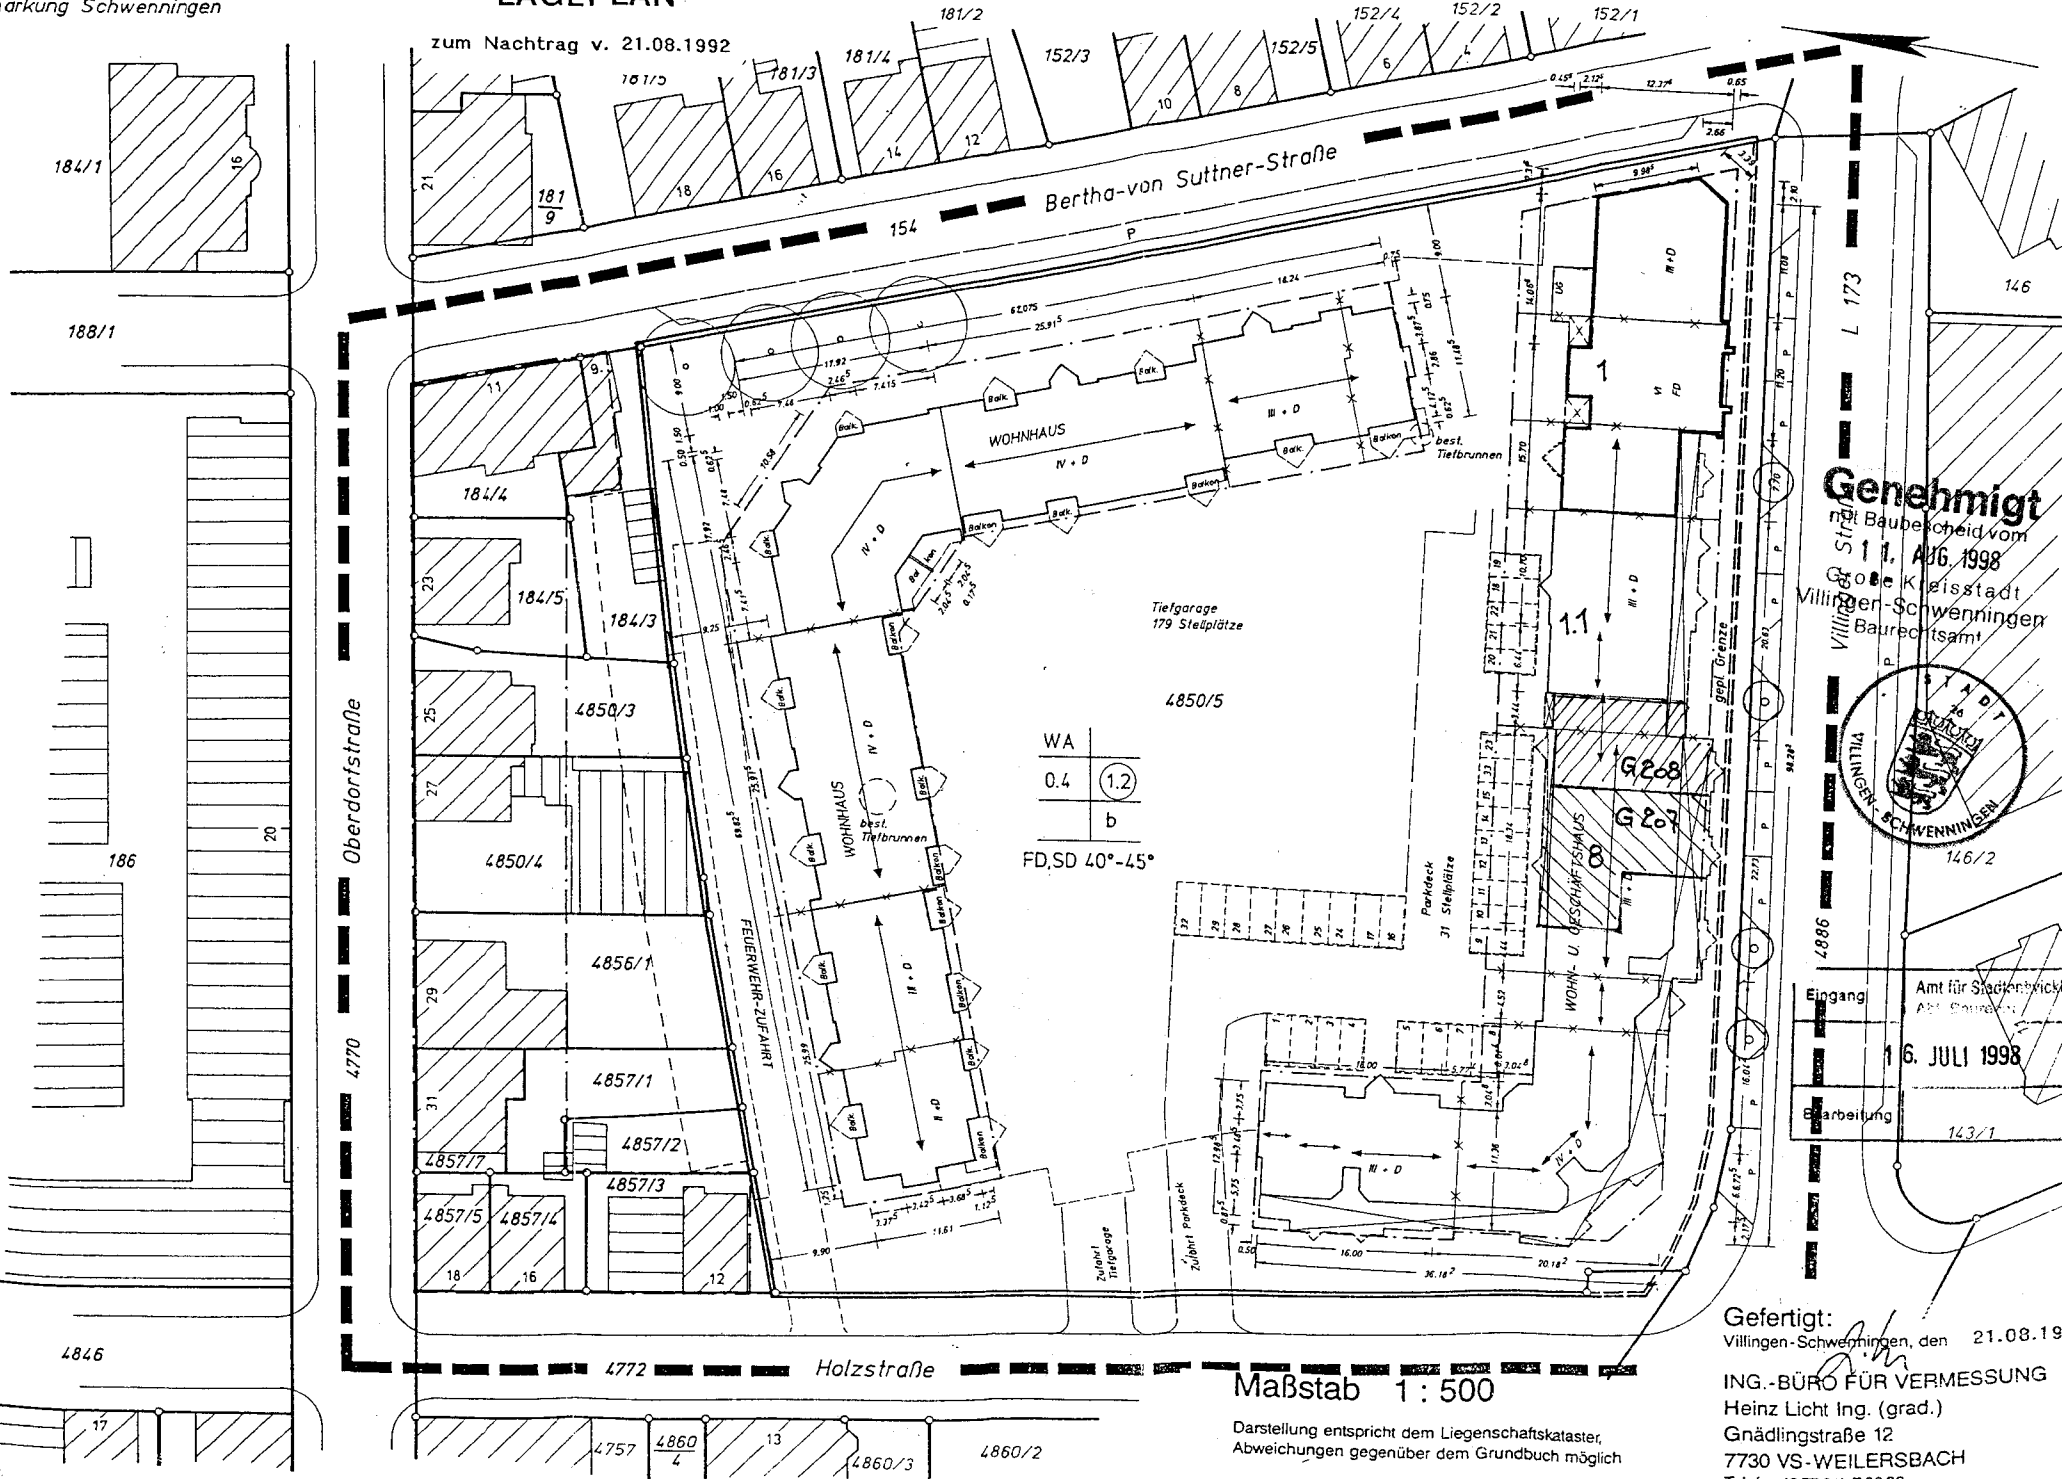

WA	
0.4	(1.2)
	b

FD,SD 40°-45°

**Genehmigt**  
mit Bauberscheid vom  
11. AUG 1998  
Obere Kreisstadt  
Villingen-Schwenningen  
Baurechtsamt



Eingang  
16. JULI 1998  
Bearbeitung

Gefertigt:  
Villingen-Schwenningen, den 21.08.1992

ING.-BÜRO FÜR VERMESSUNG  
Heinz Licht Ing. (grad.)  
Gnädlingstraße 12  
7730 VS-WEILERSBACH  
Telefon (077 21) 7 06 25

Maßstab 1 : 500

Darstellung entspricht dem Liegenschaftskataster,  
Abweichungen gegenüber dem Grundbuch möglich

Keine Gewähr für unterirdische Versorgungsleitungen