


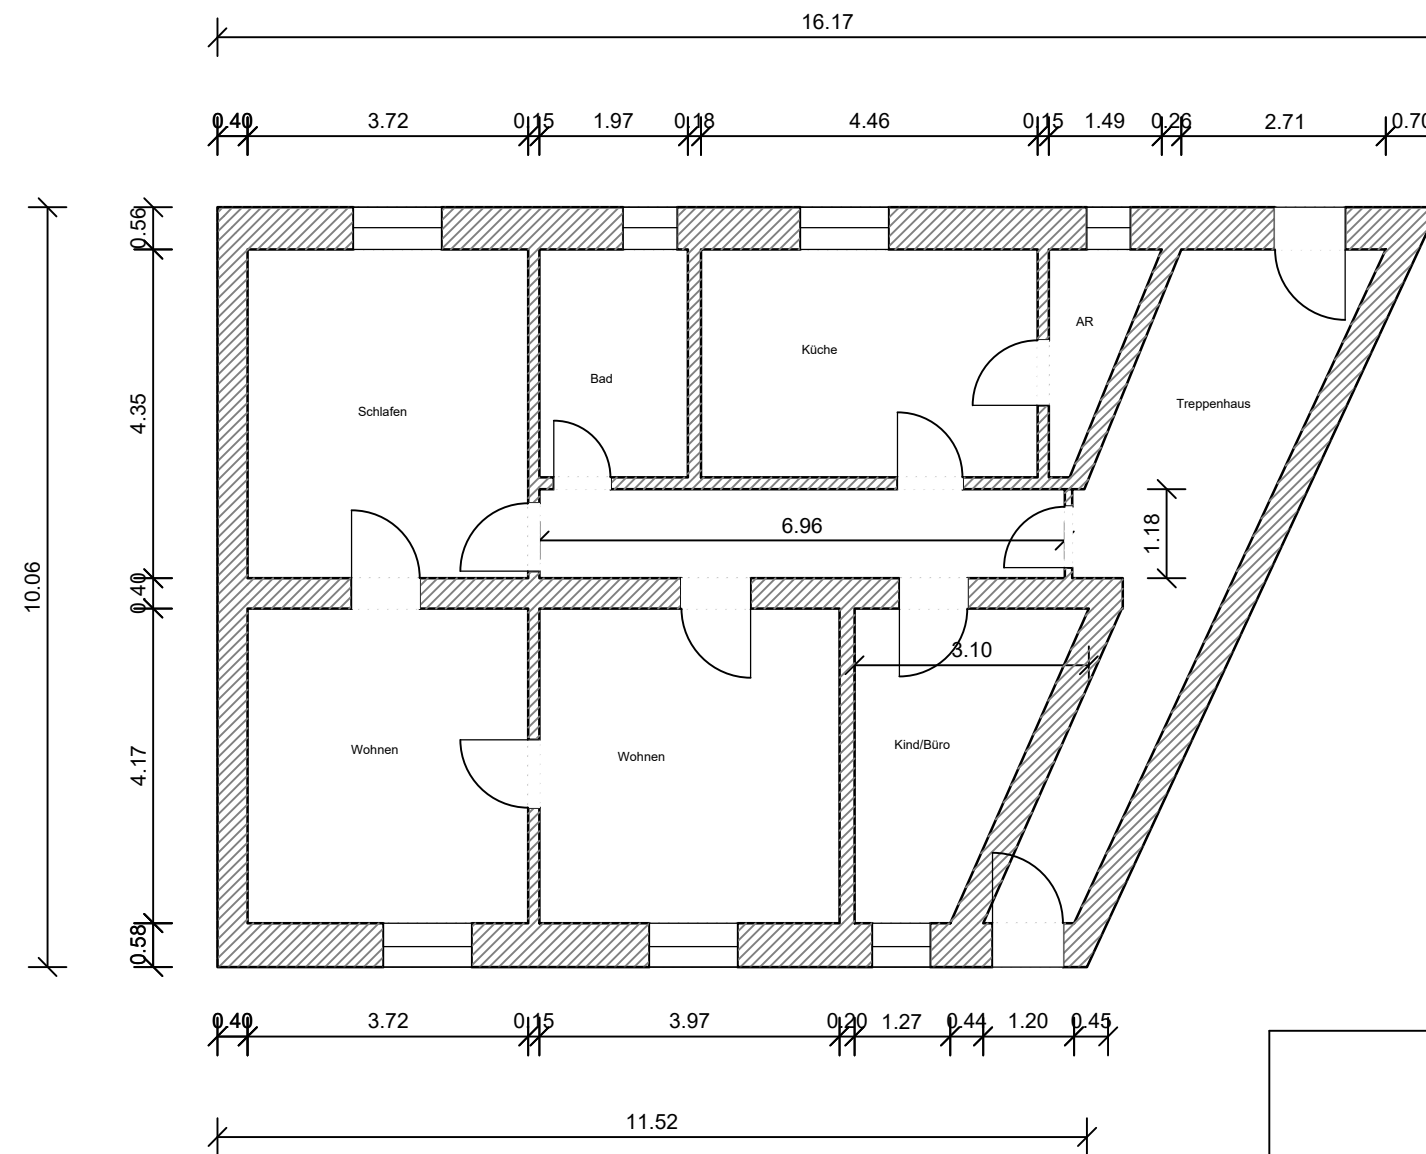

Projekt 2023-05-15-Hatti23		Projektadresse Hattinger Str. 279 44879 Bochum	
Auftraggeber:		Planer: Ing.-Büro für gesundes Wohnen Dipl.-Ing. Bernd Eckstein Fismerstr. 3a 58454 Witten	
Sachbearbeiter ---	Erzeugungsdatum 06.09.2023	Genehmigt	Druckdatum 07.09.2023
Dokument Grundriss EG [GEB]	Format DIN A3	Maßstab 1:100	Blatt-Nr. 1