


N

Ideen, die bestehen.  
Rhomberg Bau



## Hofsteigstraße Hard

### TOP W14

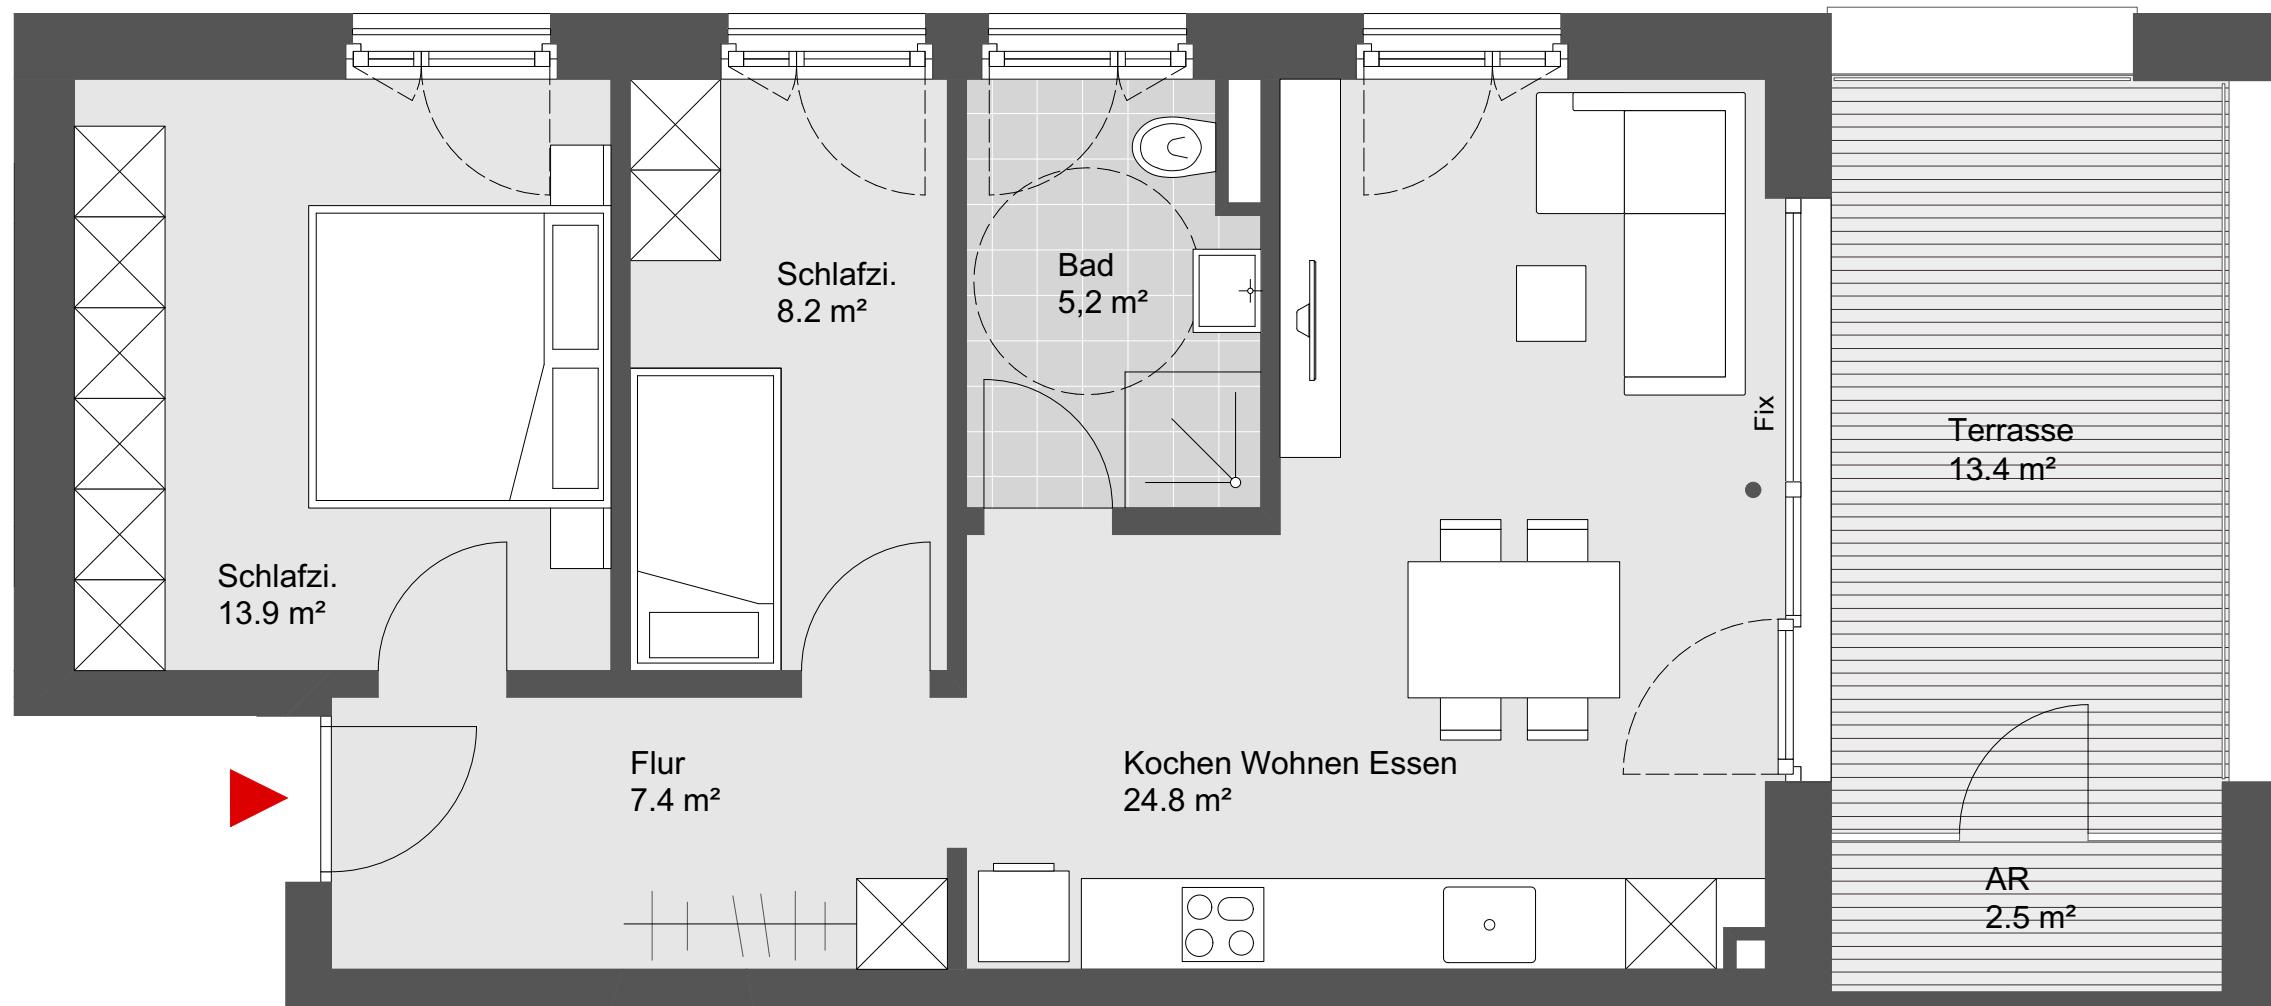

3 Zimmerwohnung  
1.Obergeschoss

Wohnnutzfläche: 59.5 m<sup>2</sup>  
Terrassenfläche: 17.9 m<sup>2</sup>

Übersichtsplan



Symbolbild



Grundriss - Maßstab 1:50

1m 2m 3m