




HERDERGÄRTEN

Herderstraße 4, 6, 8/ 83024 Rosenheim

Wohnung **1.4.7**

ETAGE E4

ZIMMER 2

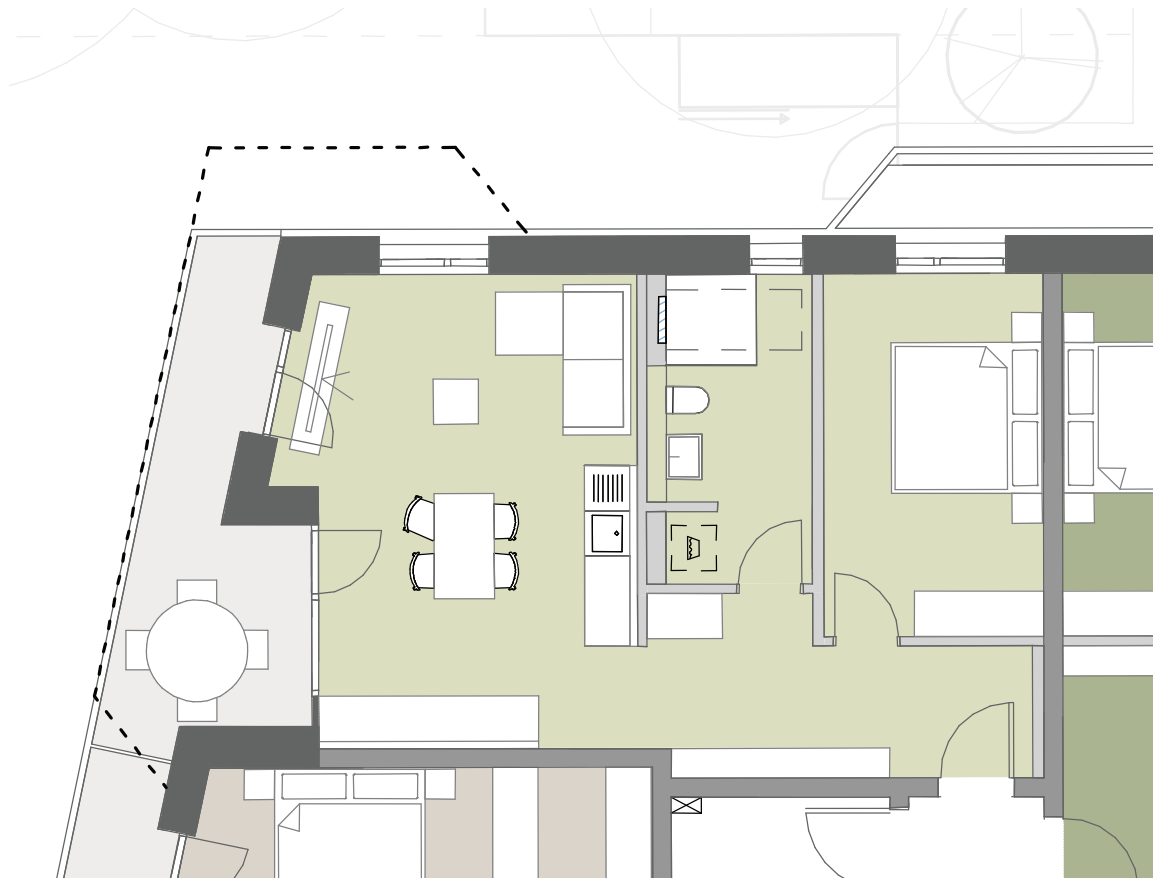

WOHNFLÄCHE ca. 69 m²

Eingang ca. 10 m²

Wohnen / Küche ca. 28 m²

Schlafen ca. 14 m²

Badezimmer ca. 9 m²

Balkon (50%) ca. 8 m²



LEGENDE

- - - Balkonverlauf im darüberliegenden Geschoss

Grundrisse im Maßstab 1:100 bei Ausdruck auf DIN A4 in 100%



Der Grundriss stellt einen aktuellen Planstand dar. Ein Gewähr für die Richtigkeit und Vollständigkeit, insbesondere zur Bemaßung, kann nicht übernommen werden.

werndl-partner.de

