


N



Ideen, die bestehen.  
Rhomberg Bau

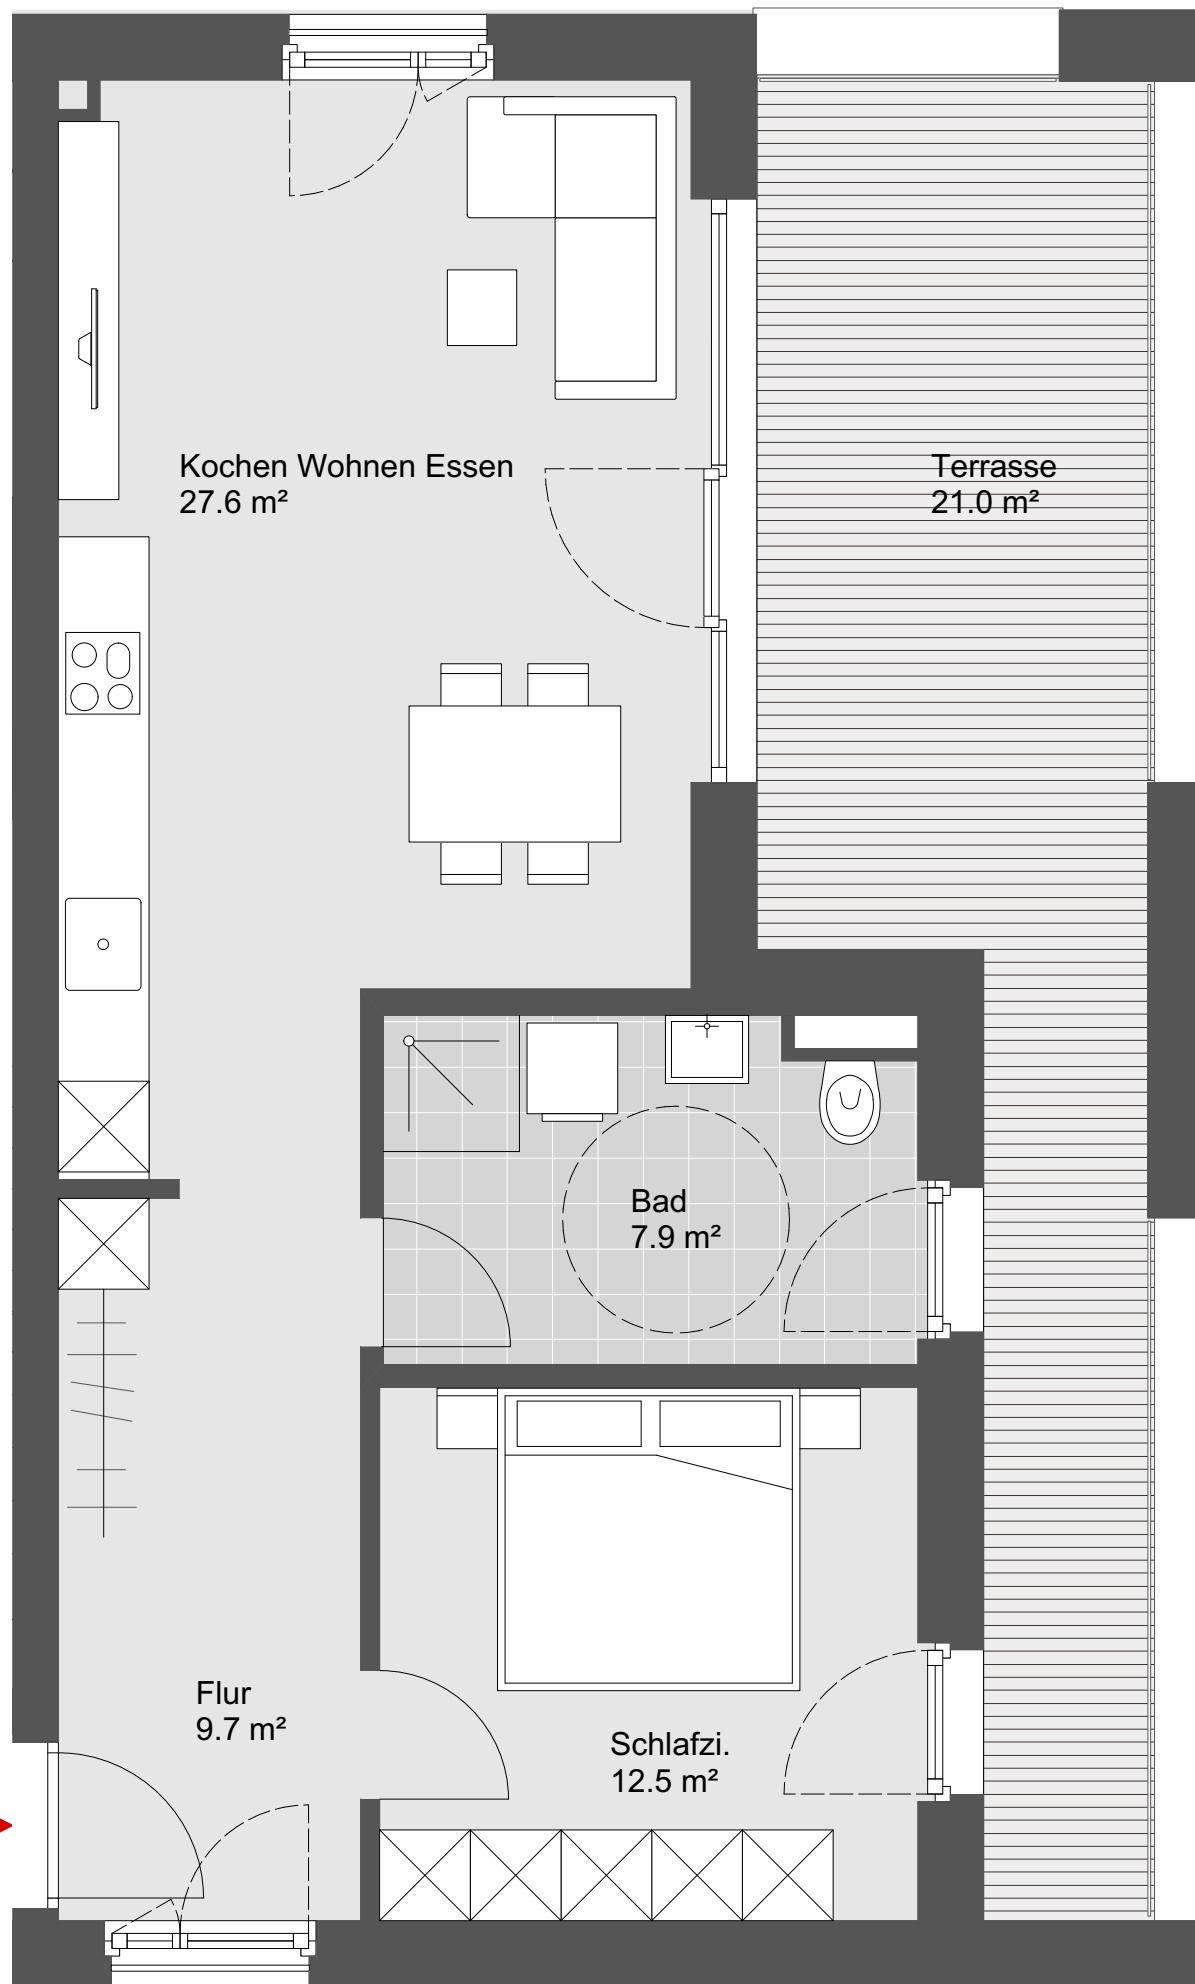

## Hofsteigstraße Hard

### TOP W20

2 Zimmerwohnung  
2.Obergeschoss

Wohnnutzfläche:	57.7 m <sup>2</sup>
Terrassenfläche:	21.0 m <sup>2</sup>

Übersichtsplan



Symbolbild



Grundriss - Maßstab 1:50

