


Landkreis : Schwarzwald-Baar-Kreis
 Stadt : Villingen-Schwenningen
 Gemarkung : Schwenningen
 Bauvorhaben : Leniqi

Lageplan

- zeichnerischer Teil
 zum Bauantrag - (§ 4 LBOVVO)
 Maßstab 1:500

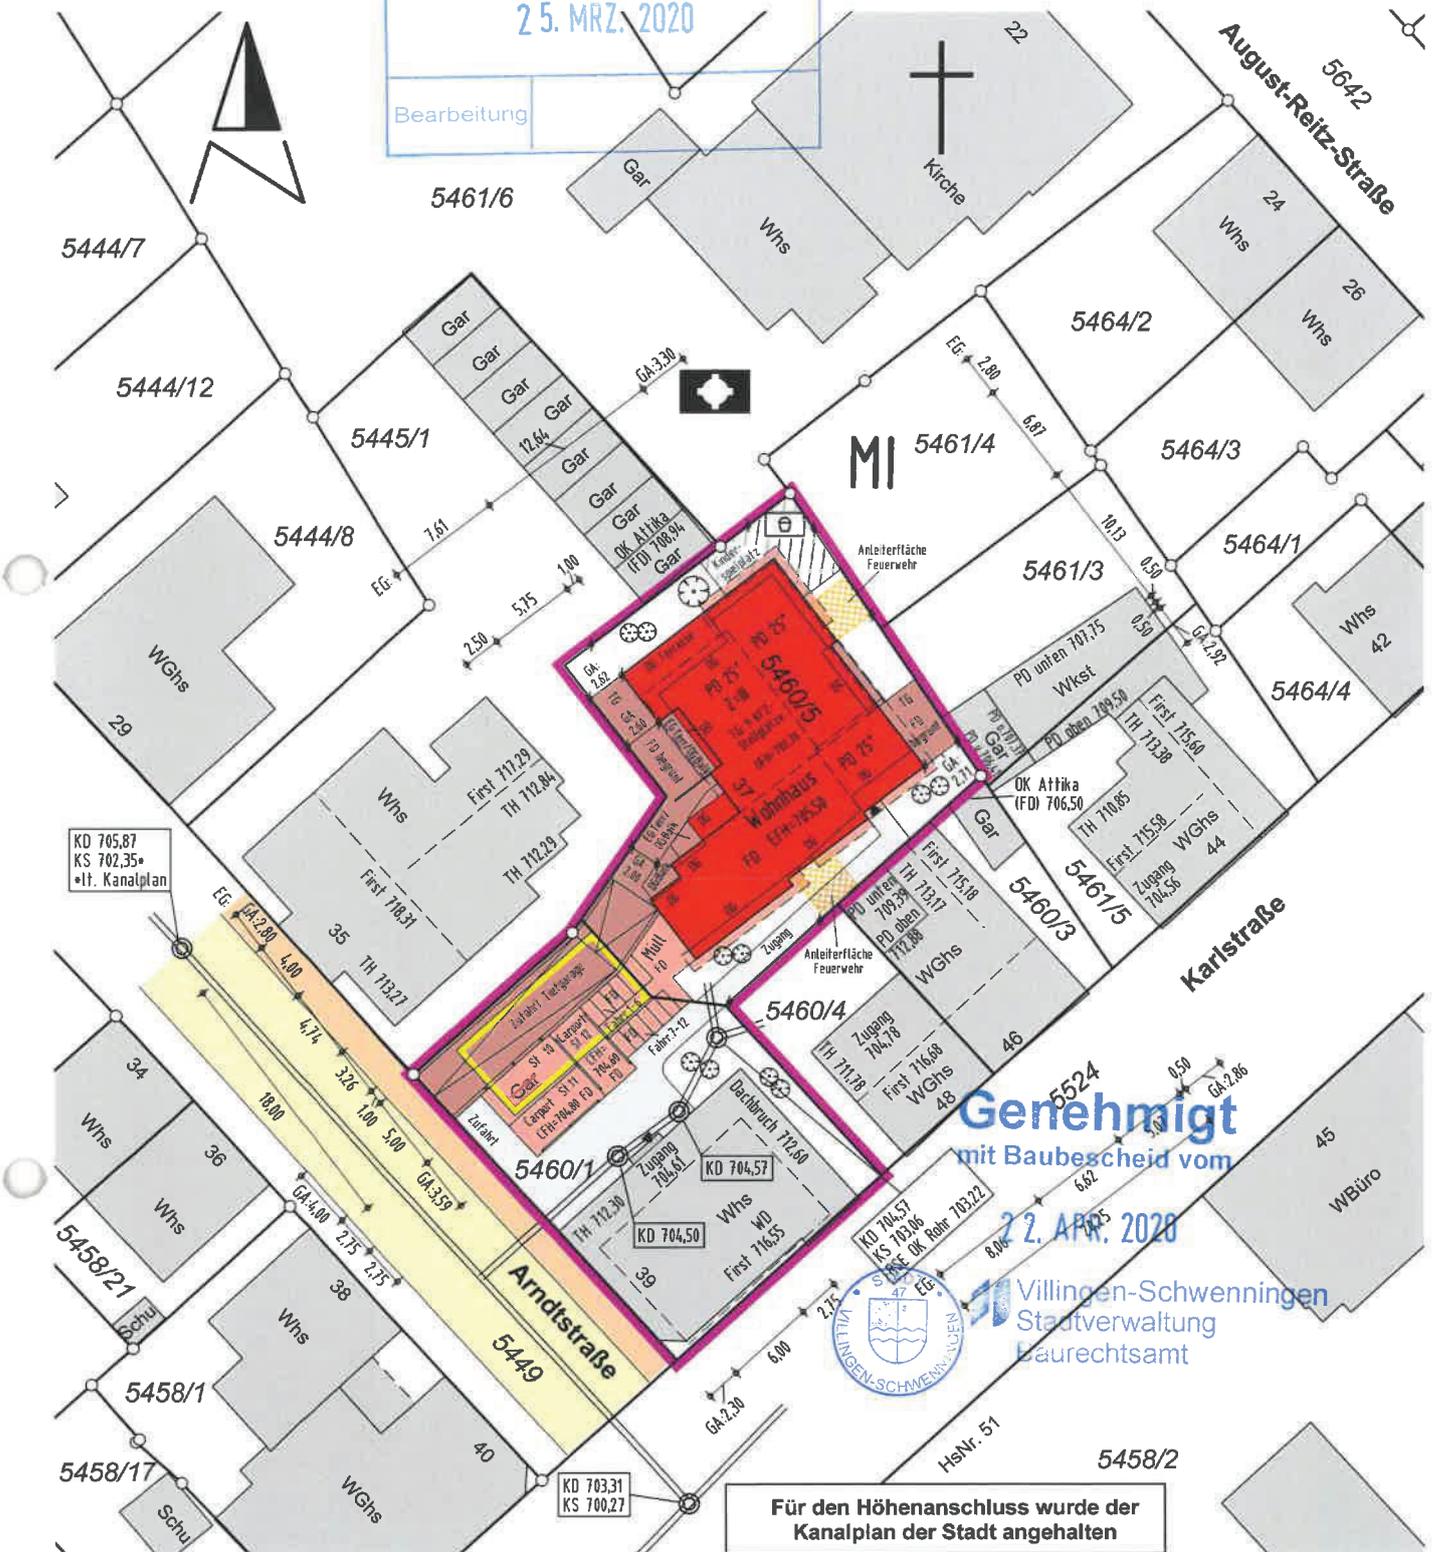

Die Darstellung der Entwässerung erfolgt in den Plänen des Fachplaners.

Gefertigt: Zimmern o.R., den 25.02.2020
 Geändert: Zimmern o.R., den 17.03.2020

Keine Haftung für unterirdische Leitungen

ING.- & VERMESSUNGSBÜRO
Thomas Rottmann Dipl. Ing. (FH)
 Öffentlich bestellter Vermessungsingenieur
 Alte Flözlinger Straße 4, 78658 Zimmern o.R.
 Tel. 0741/174895-0 Fax 0741/174895-29

Die Übereinstimmung des zeichnerischen Teils mit dem Auszug aus dem Liegenschaftskataster wird bestätigt. Abweichungen gegenüber dem Grundbuch sind möglich.