


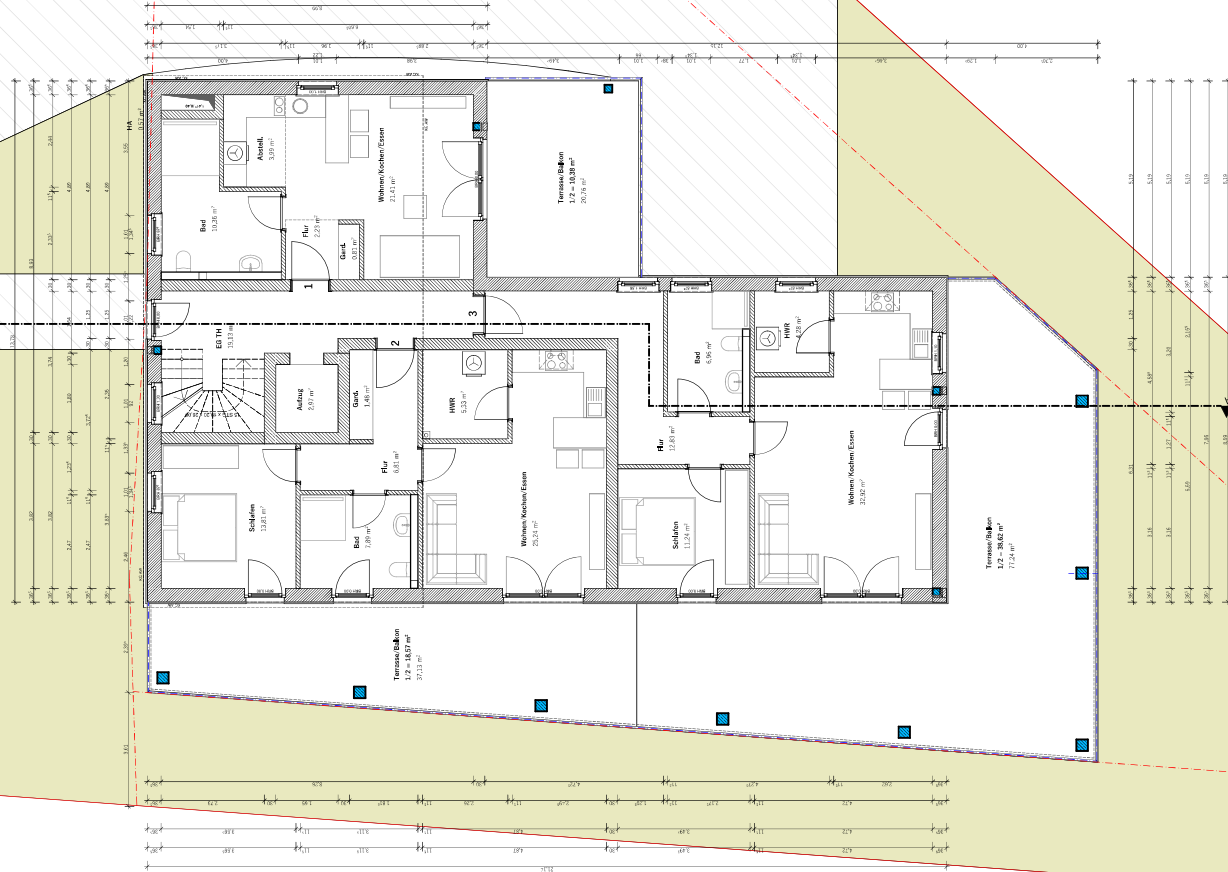

Zugang

Zufahr/Rampe



Mende Generalbau GmbH
Azaleenweg 7
26188 Edewecht-Friedrichsfeld
Tel.: 0 44 86 / 92 03-0
Fax: 0 44 86 / 92 03-29
E-Mail: info@mende-generalbau.de



Neubau eines Mehrfamilienhauses mit 7 WE

Wahrendes Weg 4
26121 Oldenburg

Grundriss Erdgeschoss

Maßstab: 1:100 Datum: 28.06.2022 ger.: Nr.: