



Vermessungs- und Katasterverwaltung Niedersachsen

Gemeinde: Oldendorf
Gemarkung: Oldendorf
Flur: 2 Flurstück: 246/96

Liegenschaftskarte 1:1000

Standardpräsentation

Erstellt am 29.06.2016

N = 6936501

E = 32517487



N = 6936281

Maßstab 1:1000



Meter

Verantwortlich für den Inhalt:
Landesamt für Geoinformation und Landesvermessung Niedersachsen
- Katasteramt Stade - Stand: 25.06.2016
Am Sande 4b
21682 Stade

Bereitgestellt durch:
Landesamt für Geoinformation und Landesvermessung Niedersachsen
- Katasteramt Stade -
Am Sande 4 b
21682 Stade
Zeichen: A-1053-2016

Die Verwertung für nichtlegene oder wirtschaftliche Zwecke und die öffentliche Wiedergabe sind gemäß § 5 Niedersächsisches Gesetz über das amtliche Vermessungswesen vom 12. Dezember 2002 (Nds. GVBl. 2003) nur mit Erlaubnis der für den Inhalt verantwortlichen Behörde zulässig.

LAGEPLAN

2. Ausfertigung
Bauherr


FÜR FRAU MARIANNE BUCHHANN, HÄGENDEEL 90, HAMBURG 54

GEMEINKUNG: OLDENDORF

FLUR: 2 FLURSTÜCK: 246/20 u. 246/49

UNG. M. 1:500

Verwaltung
des Landkreises Stade
Eind. 22. AUG. 1977
Tgb. Nr.

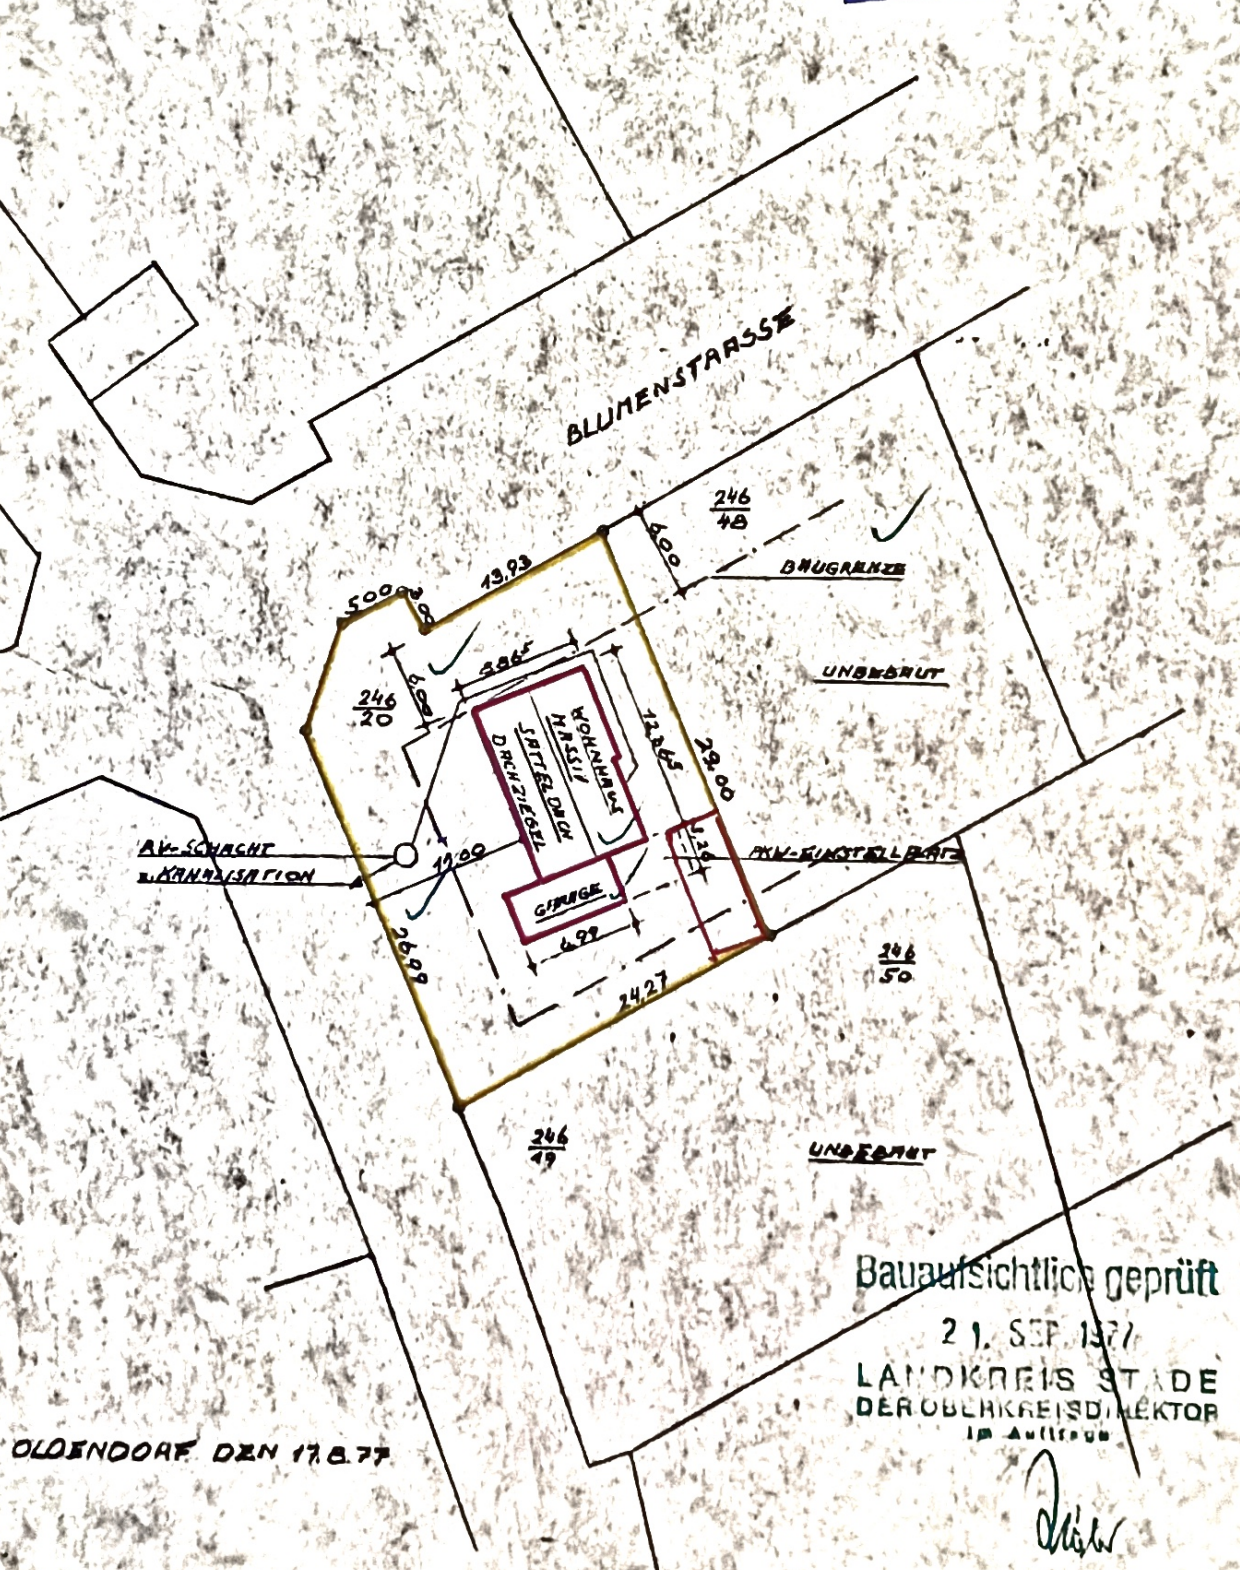

OLDENDORF DEN 17.8.77

Bauaufsichtliche geprüft

21. SEP. 1977


LANDKREIS STADE
DER OBERKREISDIREKTOR
im Auftrag

Handwritten signature

962

MELLEAGESCHLOSS

Kellerräume, die vollkellert
Luftschicht hergestellt. Sie
sind mit Beigefüllungen sind

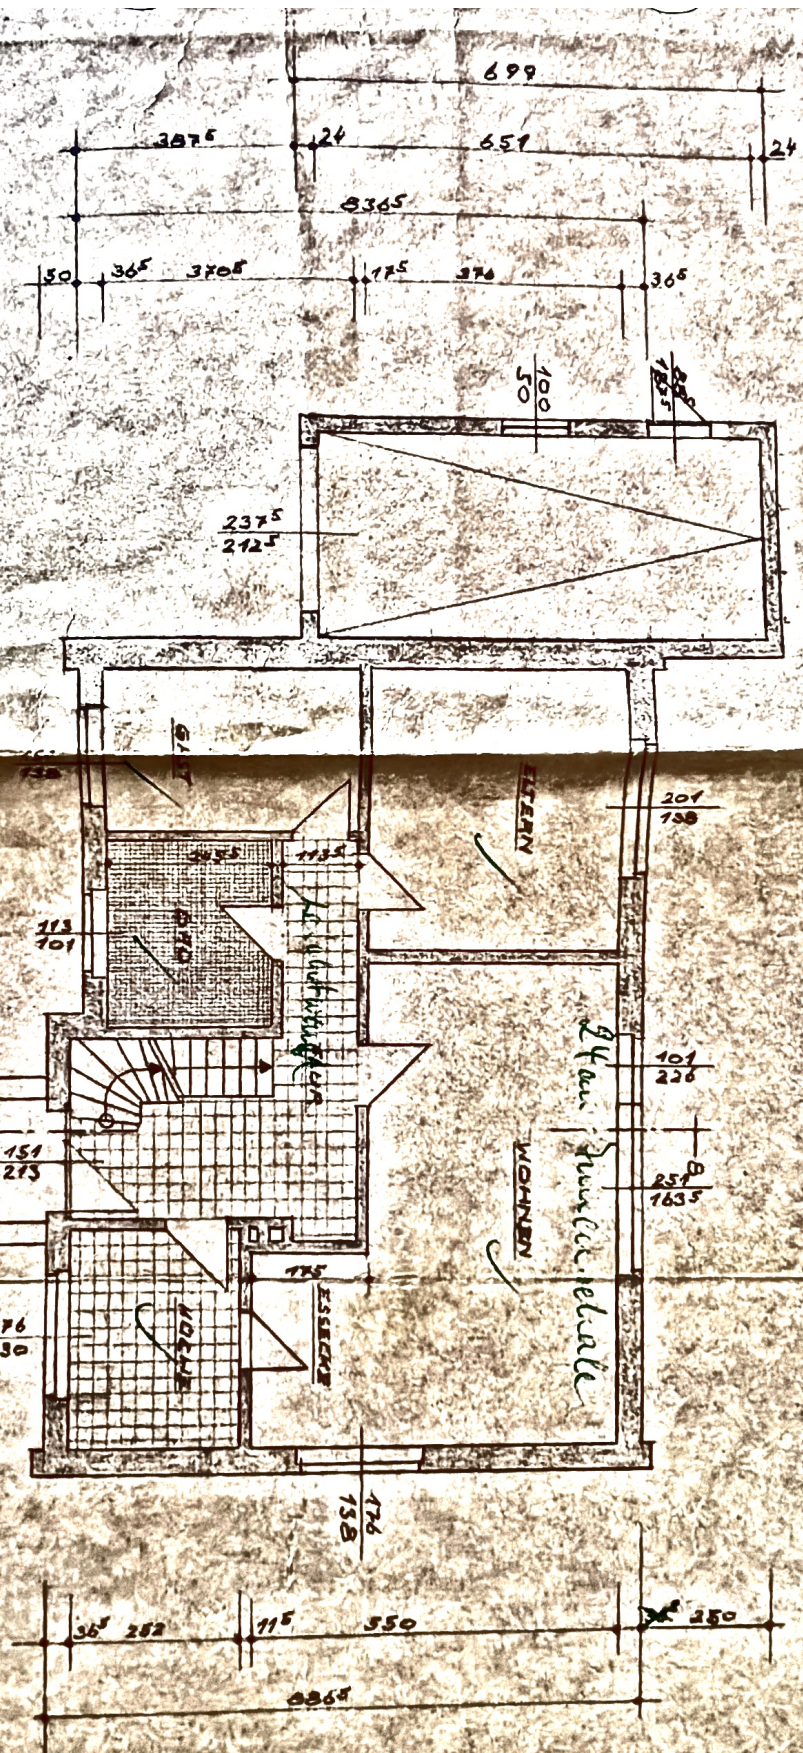

ERDGESCHLOSS

In 1/2 Stein strich 1/2 m
und streichen 1/2 m
dicken Strich 1/2 m
nicht eingestrichen