


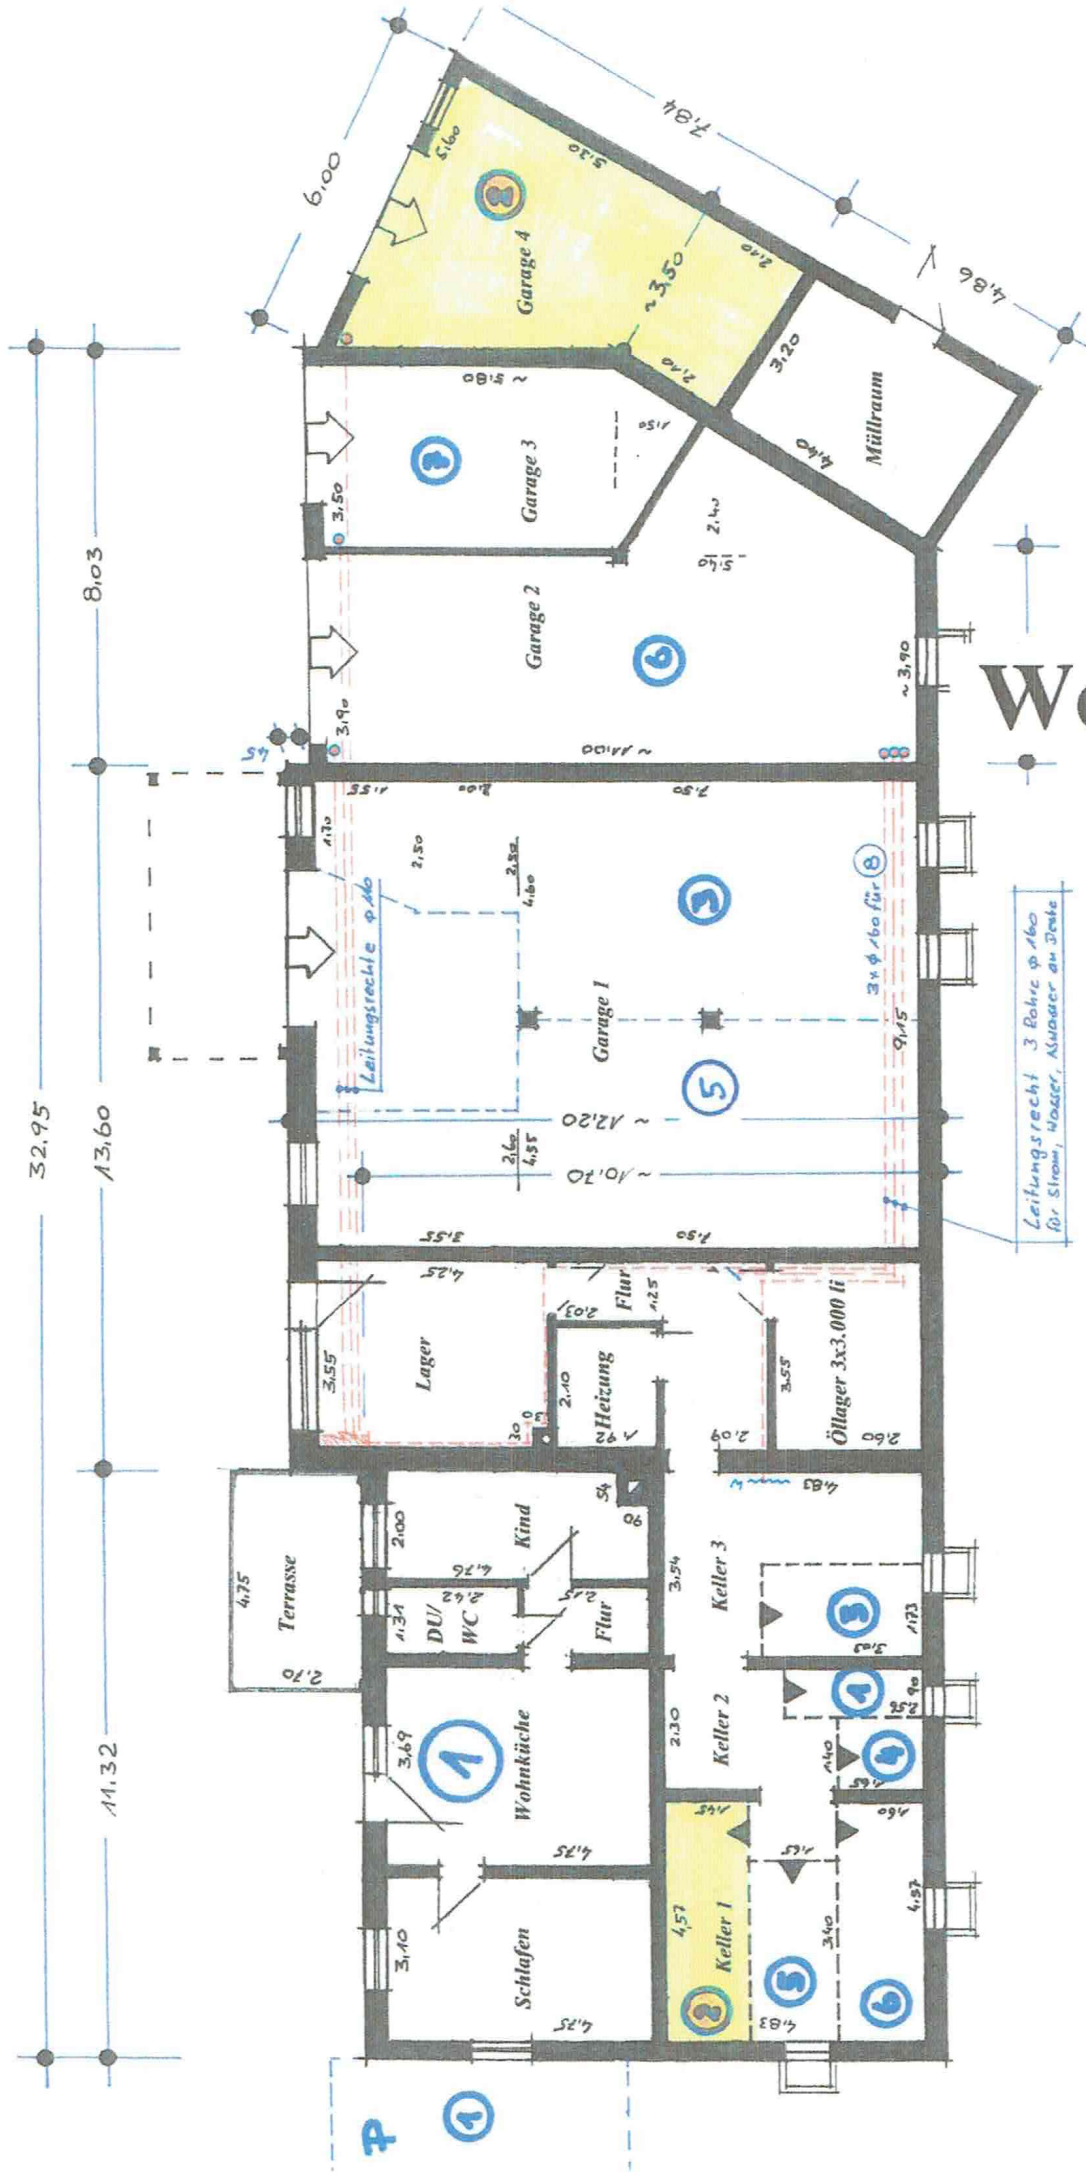

Wohnung 2

Maßnahme: Antrag zur Abgeschlossenheitsbescheinigung
78234 Engen, Gemarkung Biesendorf
Brühlstraße 5, Flurstück 98

Plan: Grundriß Untergeschoß M=1:100

Aufsteller: Werner HEINZ, Bautechniker
Baufanger Straße 3
88682 Salem-Tüfingen

Eigentümer: Günther Heinz
Hebsackstraße 29
88662 Überlingen - Lippertsrieden

Biesendorf, den 07. April 2020

20.7.20

Wohnung 2

Auszug aus dem Liegenschaftskataster Liegenschaftskarte 1 : 500 Erstellt am 03.04.2020

Vermessungsverwaltung Baden-Württemberg
Landratsamt Konstanz
Vermessungsbehörde
Otto-Blesch-Straße 49
78315 Radolfzell

Gemeinde: Engen
Kreis: Konstanz
Regierungsbezirk: Freiburg

Flurstück: 98
Flur: 98
Gemarkung: Biesendorf

Maßnahme:

Antrag zur Abgeschlossenheitsbescheinigung
78234 Engen, Gemarkung Biesendorf
Brühlstrasse 15, Flurstück 98

Plan:

Lageplan M=1:500

Aufsteller

Werner HEINZ, Bautechniker
Baufnanger Straße 3
88682 Salem-Tüfingen


Eigentümer:

Günther Heinz und
Agnes Sofie Heinz
Hebsackstraße 29
88662 Überlingen - Lippertsreute

Biesendorf.

den 07. April 2020

32485943.80
5306798.93

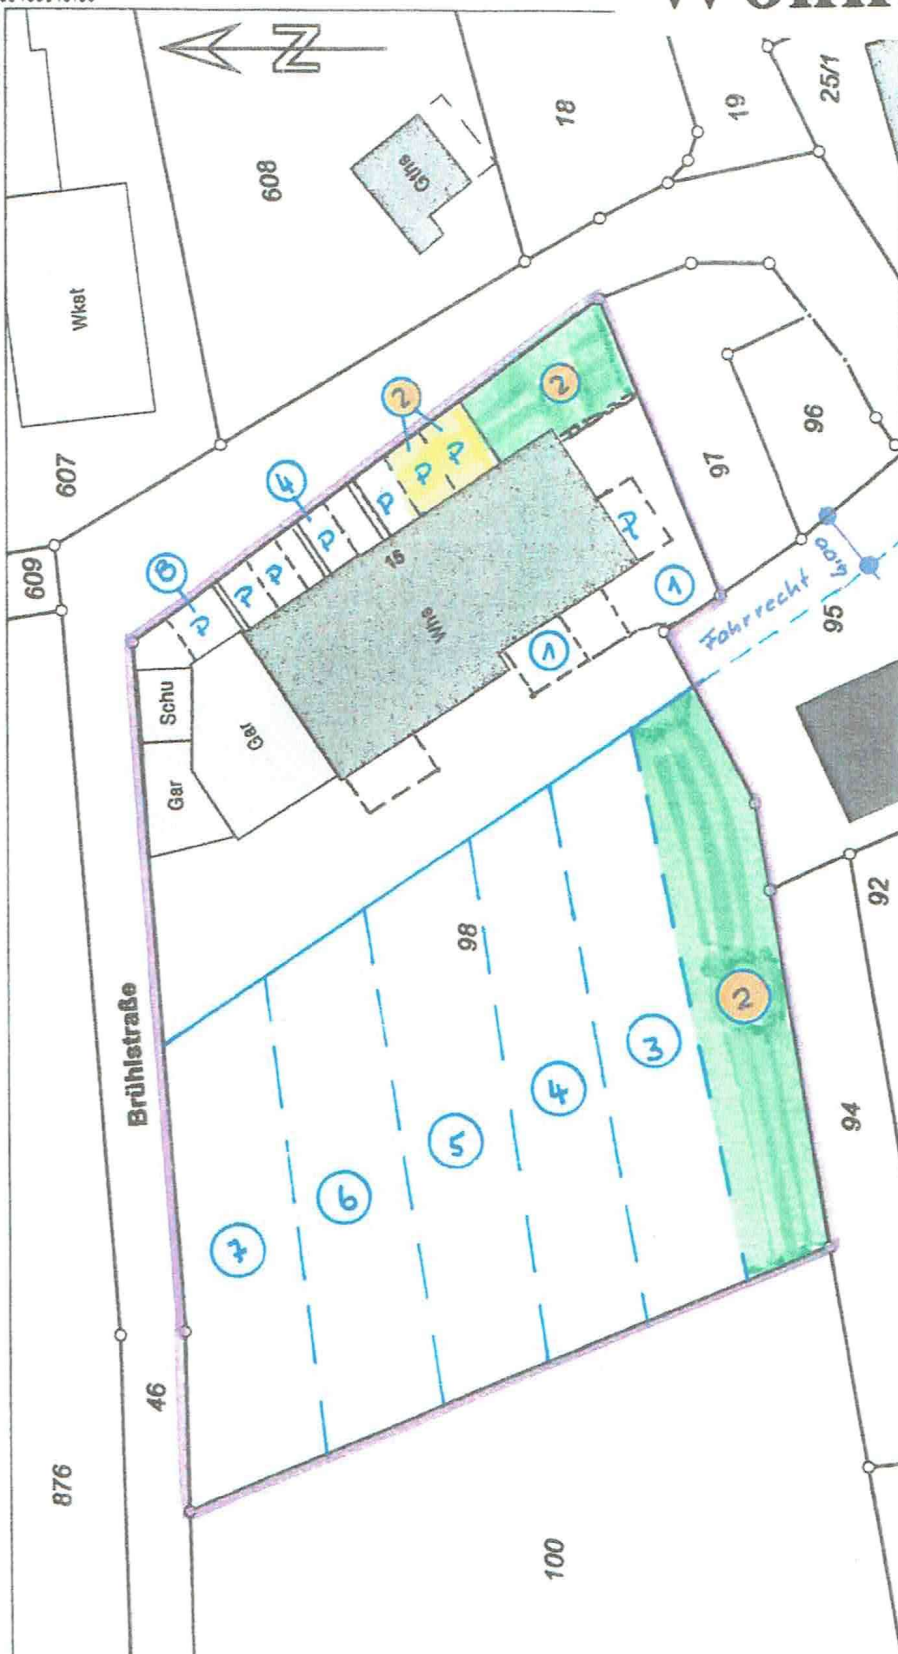

Die Basisinformationen und Basisdaten des Liegenschaftskatasters unterliegen dem Verwendungs-
vorbehalt nach § 2 Abs. 3 und 4 des Vermessungsgesetzes vom 1. Juli 2004 (GBl. S. 469, 509)
zuletzt geändert durch Gesetz vom 30. November 2010 (GBl. S. 989). Sie dürfen vom Empfänger
nur für den Zweck verwendet werden, zu dem sie übermittelt worden sind. Eine Verwendung für
andere Zwecke ist nur zulässig, wenn die Vermessungsbehörde eingewilligt hat.

Darstellung entspricht dem Liegenschaftskataster -
Abweichungen gegenüber dem Grundbuch sind möglich.

0 5 10 15
Meter

Maßstab 1:500

5306798.93

30