



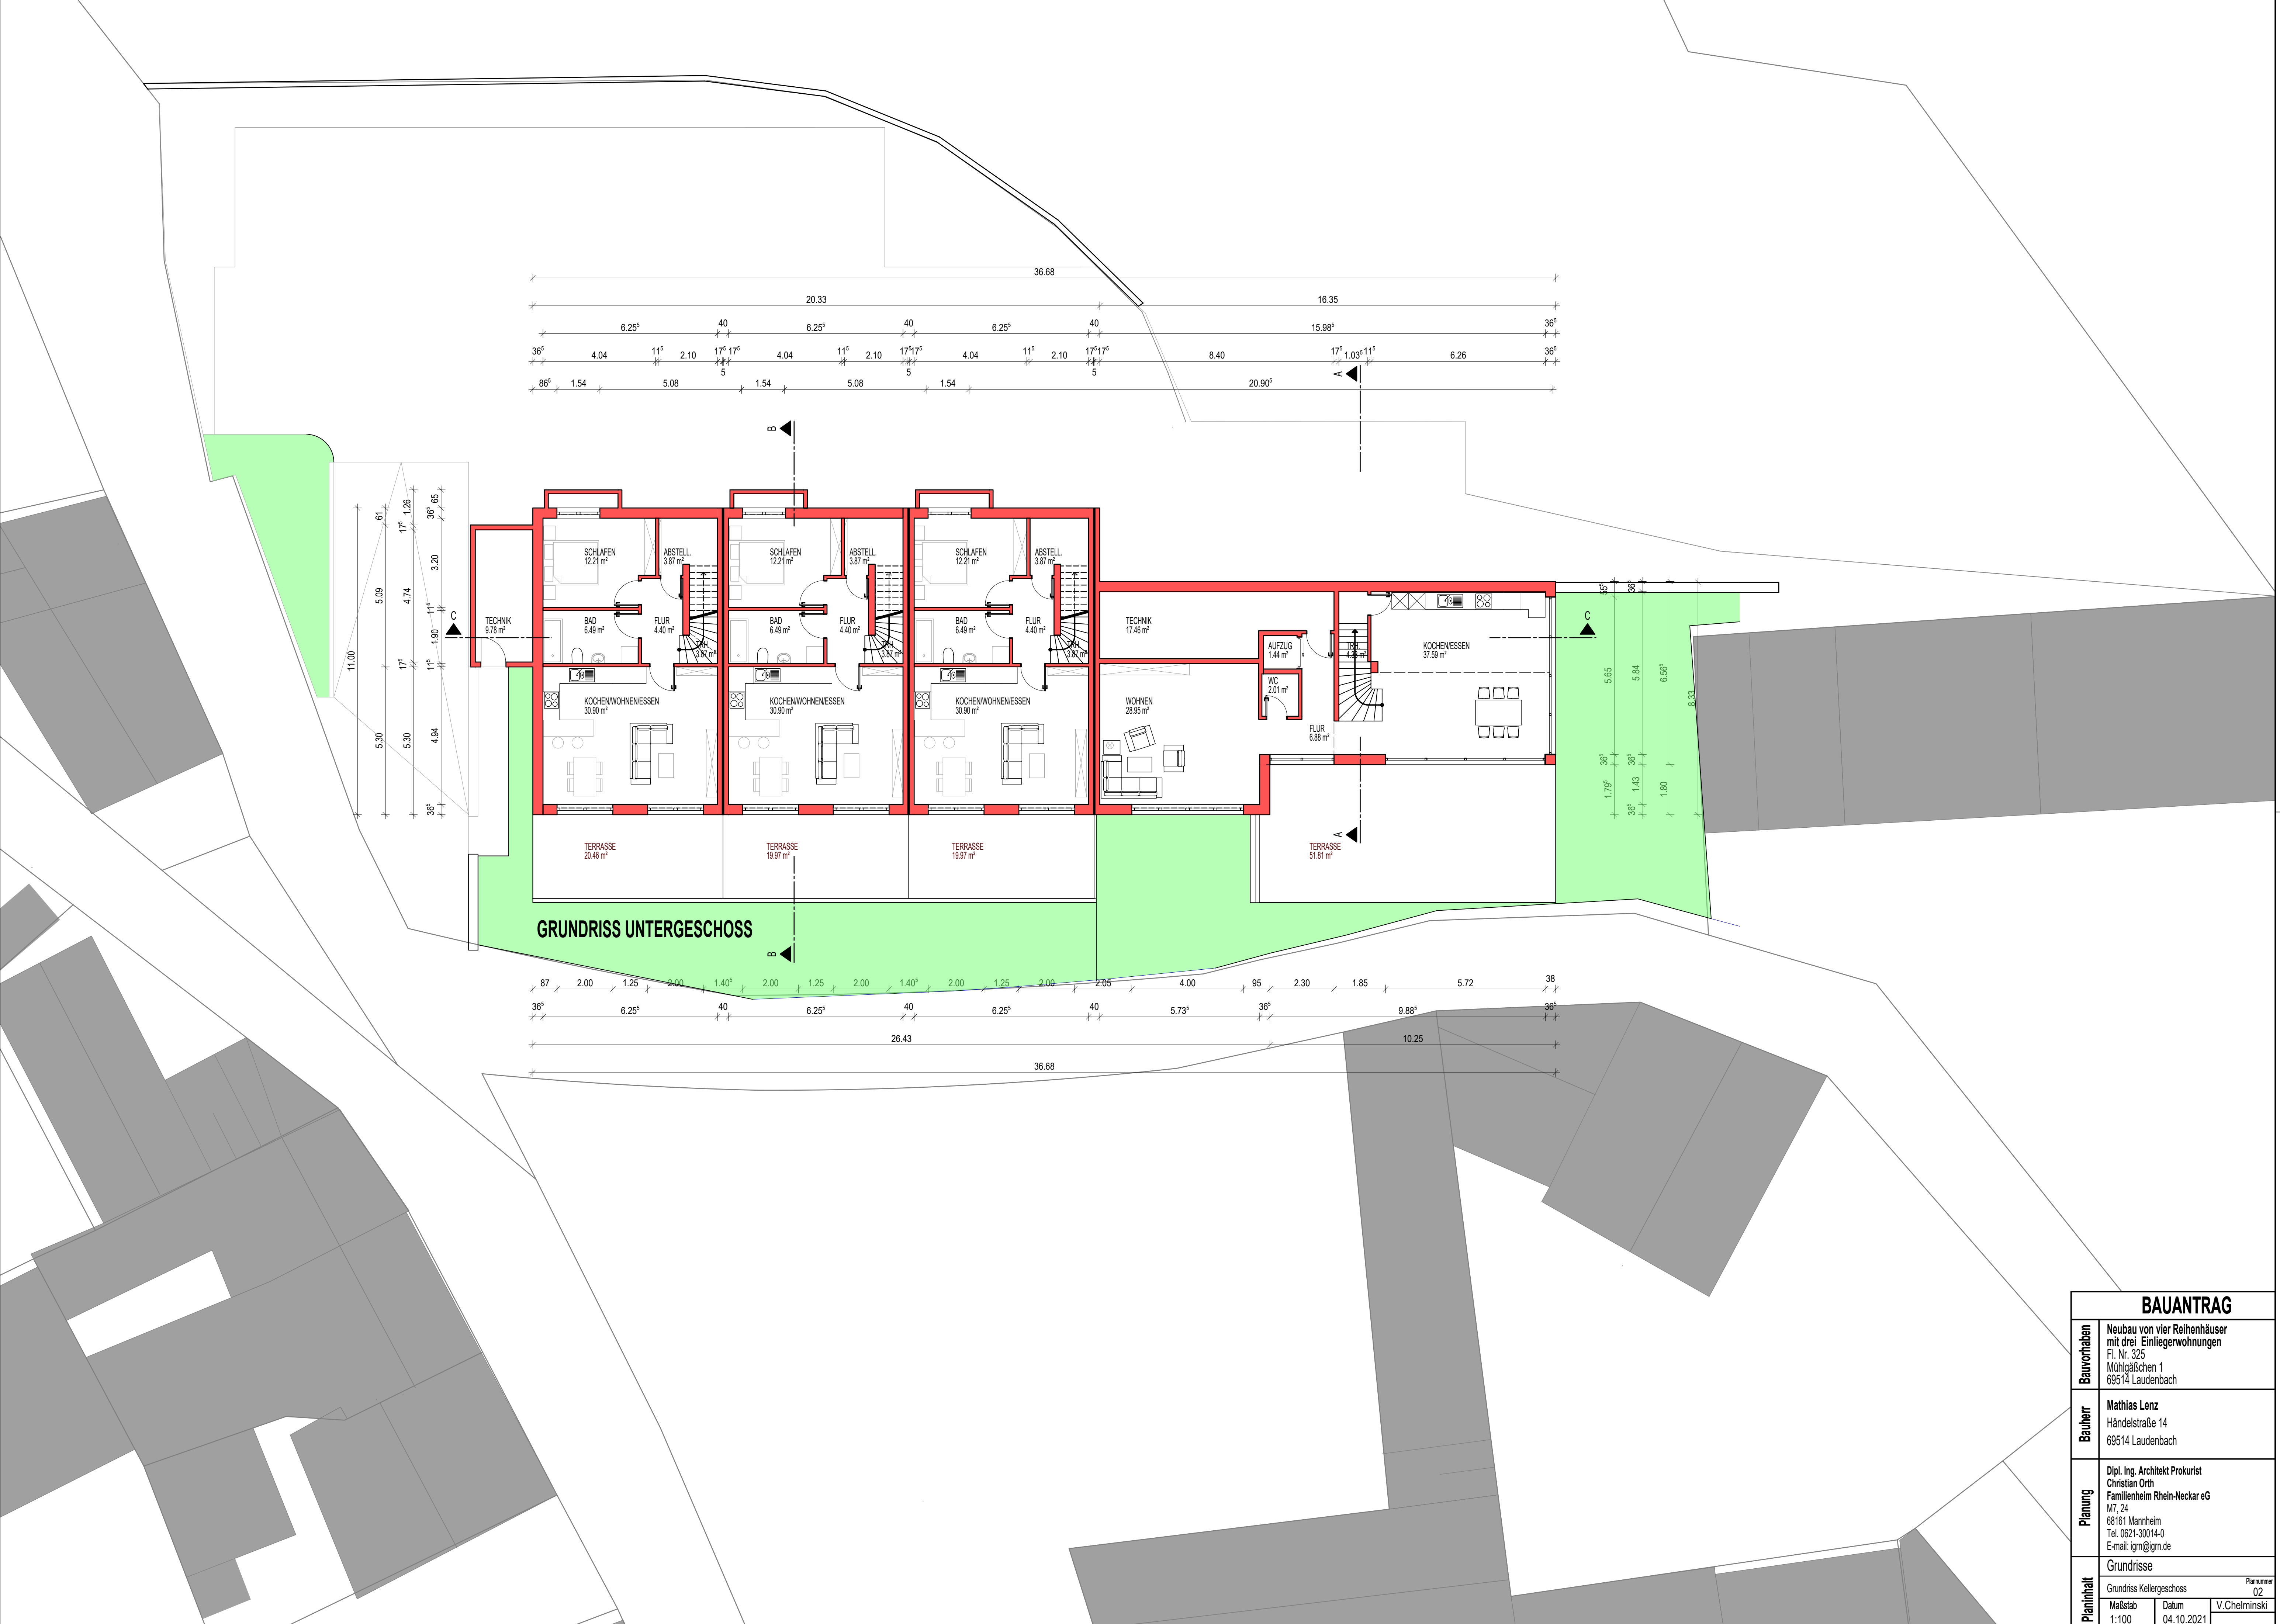


| BAUANTRAG   |   |                     |                  |
|-------------|---|---------------------|------------------|
| Bauvorhaben | Neubau von vier Reihenhäuser mit drei Einliegerwohnungen                                                                                                |                     |                  |
|             | Fl. Nr. 325<br>Mühlgäßchen 1<br>69514 Laudendach   |                     |                  |
| Bauherr     | Mathias Lenz<br>Händelstraße 14<br>69514 Laudendach   |                     |                  |
| Planung     | Dipl. Ing. Architekt Prokurist<br>Christian Orth<br>Familienheim Rhein-Neckar eG<br>M7, 24<br>68161 Mannheim<br>Tel. 0621-30014-0<br>E-mail: igm@igm.de |                     |                  |
| Planinhalt  | Grundrisse   |                     |                  |
|             | Grundriss Kellergeschoss   |                     | Plannummer<br>02 |
|             | Maßstab<br>1:100   | Datum<br>04.10.2021 | V.Chelminski     |


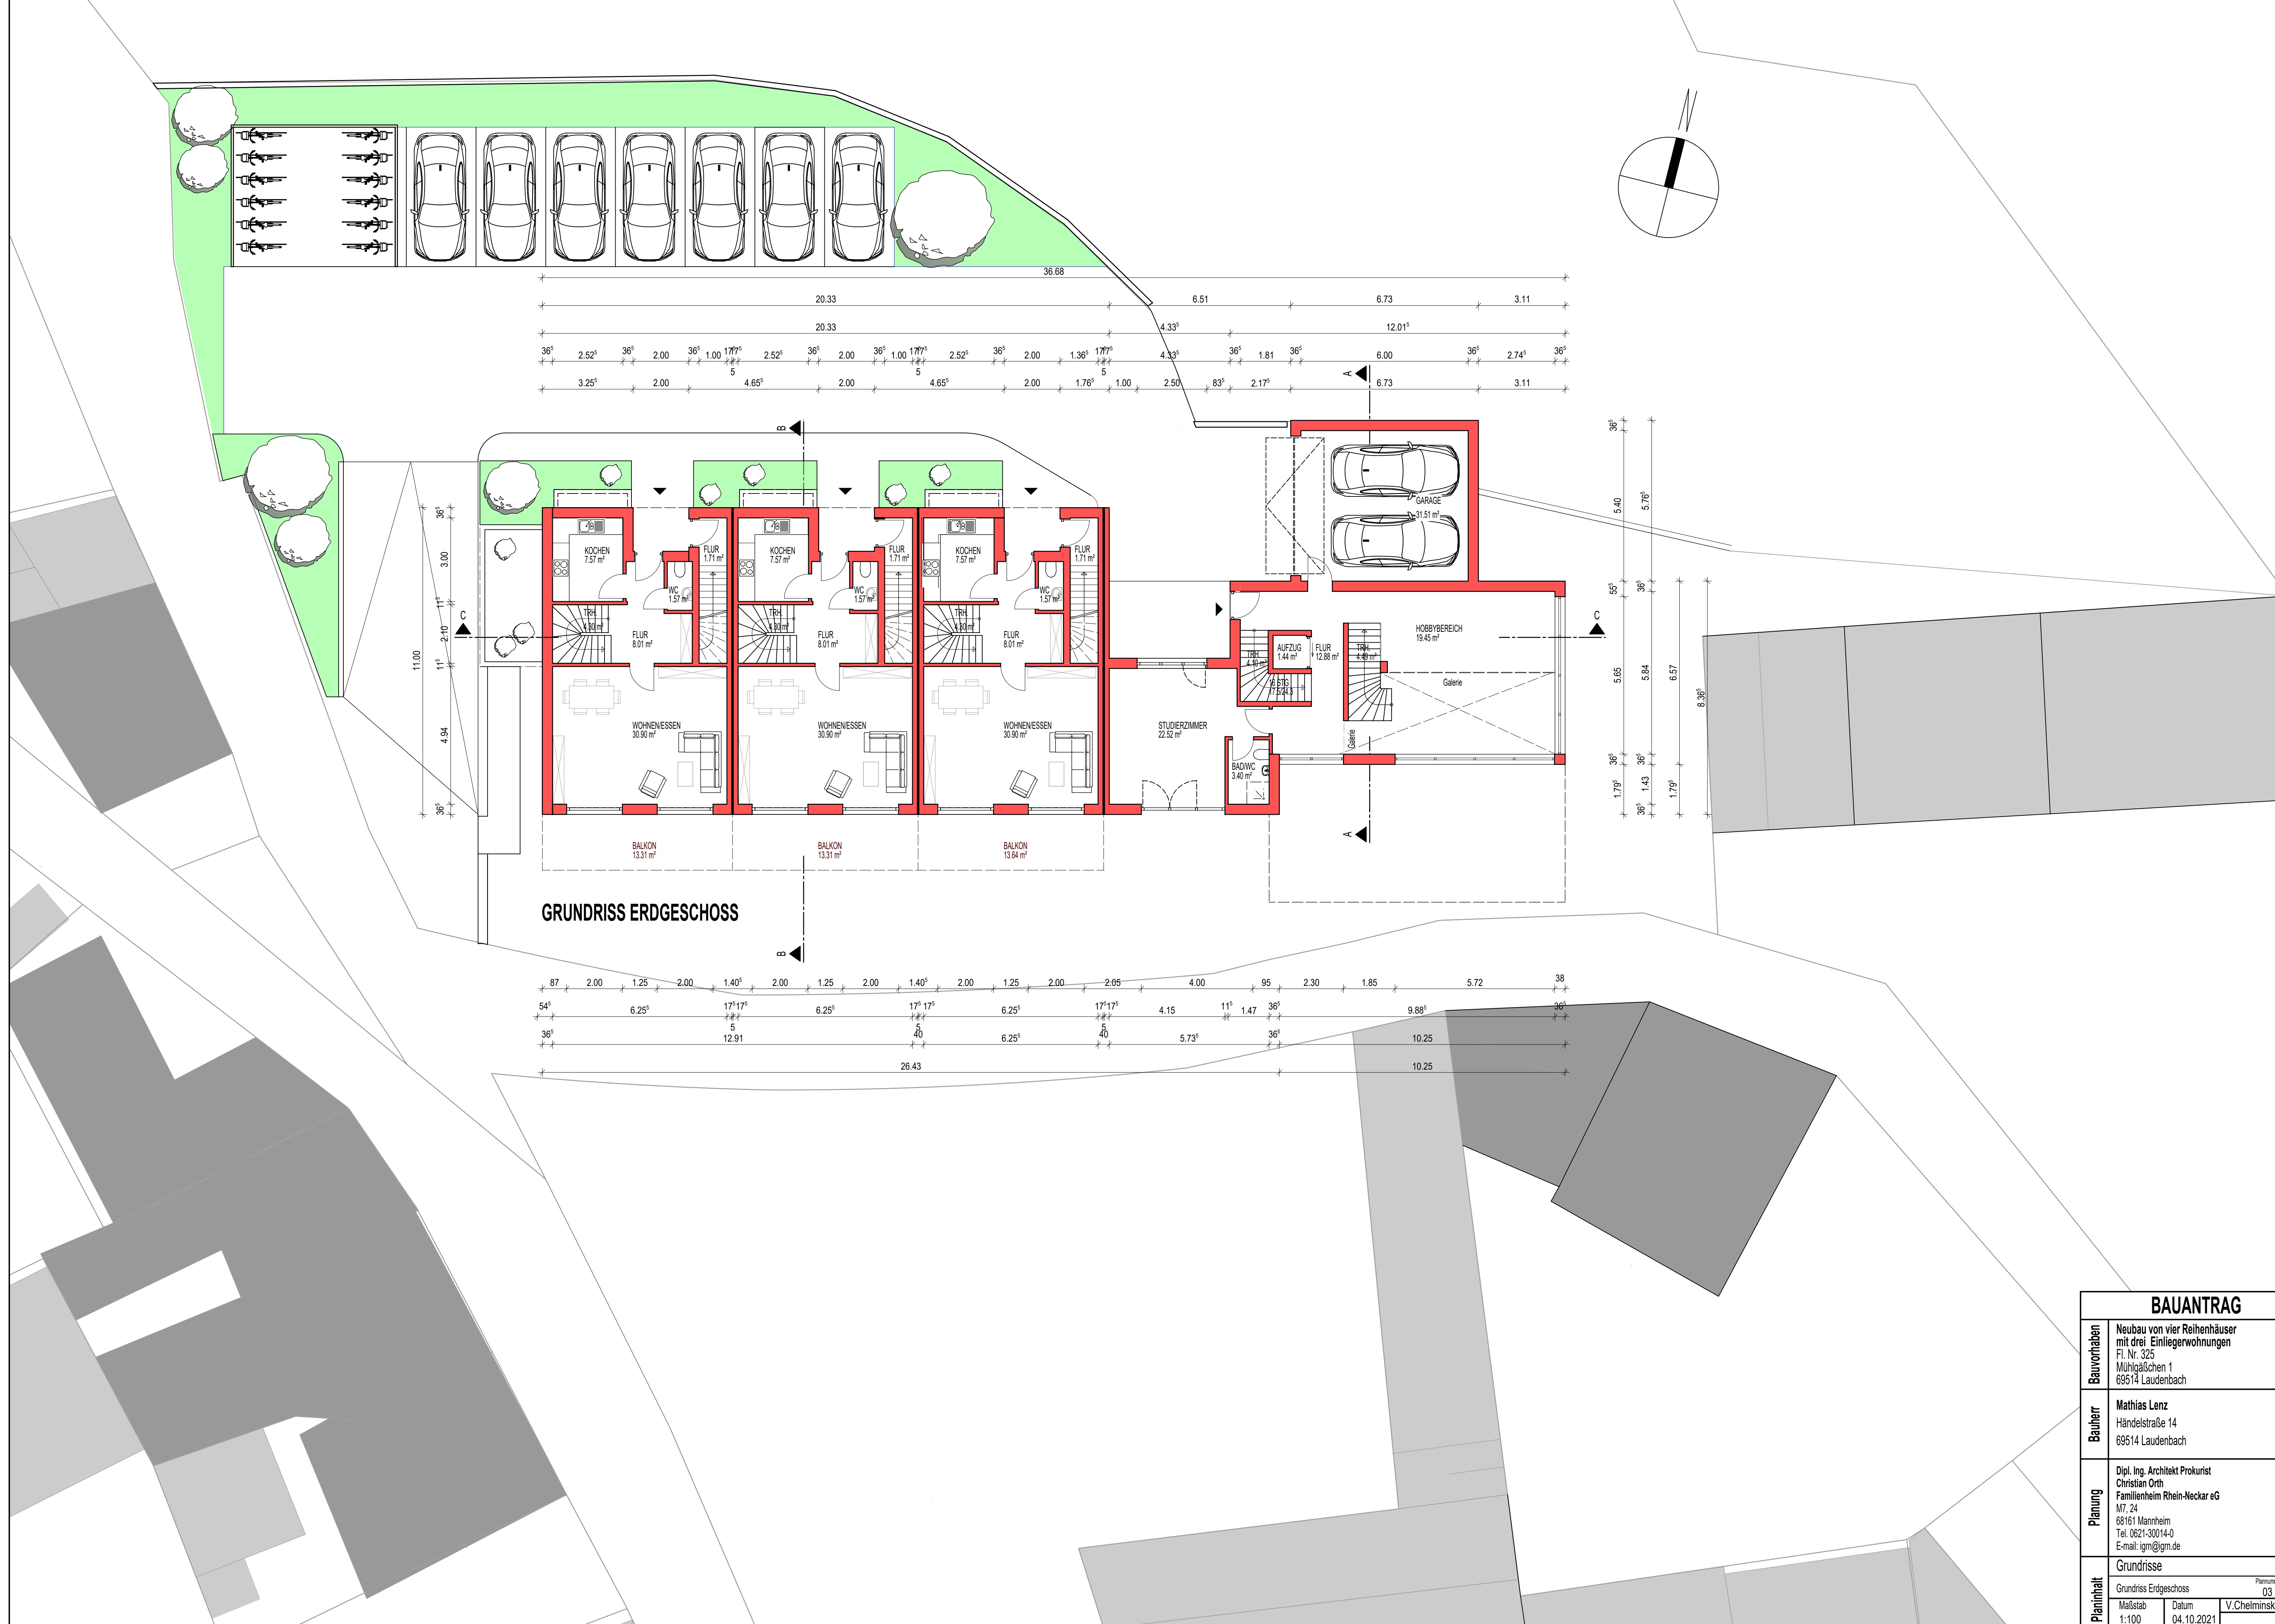


GRUNDRISS ERDGESCHOSS



| BAUANTRAG   |   |                     |                  |
|-------------|---|---------------------|------------------|
| Bauvorhaben | Neubau von vier Reihenhäuser mit drei Einliegerwohnungen<br>Fl. Nr. 325<br>Mühlgaßchen 1<br>69514 Laudendach                                            |                     |                  |
| Bauherr     | Mathias Lenz<br>Händelstraße 14<br>69514 Laudendach   |                     |                  |
| Planung     | Dipl. Ing. Architekt Prokurist<br>Christian Orth<br>Familienheim Rhein-Neckar eG<br>M7, 24<br>68161 Mannheim<br>Tel. 0621-30014-0<br>E-mail: igm@igm.de |                     |                  |
| Planinhalt  | Grundrisse   |                     |                  |
|             | Grundriss Erdgeschoss   |                     | Plannummer<br>03 |
|             | Maßstab<br>1:100   | Datum<br>04.10.2021 | V.Chelminski     |

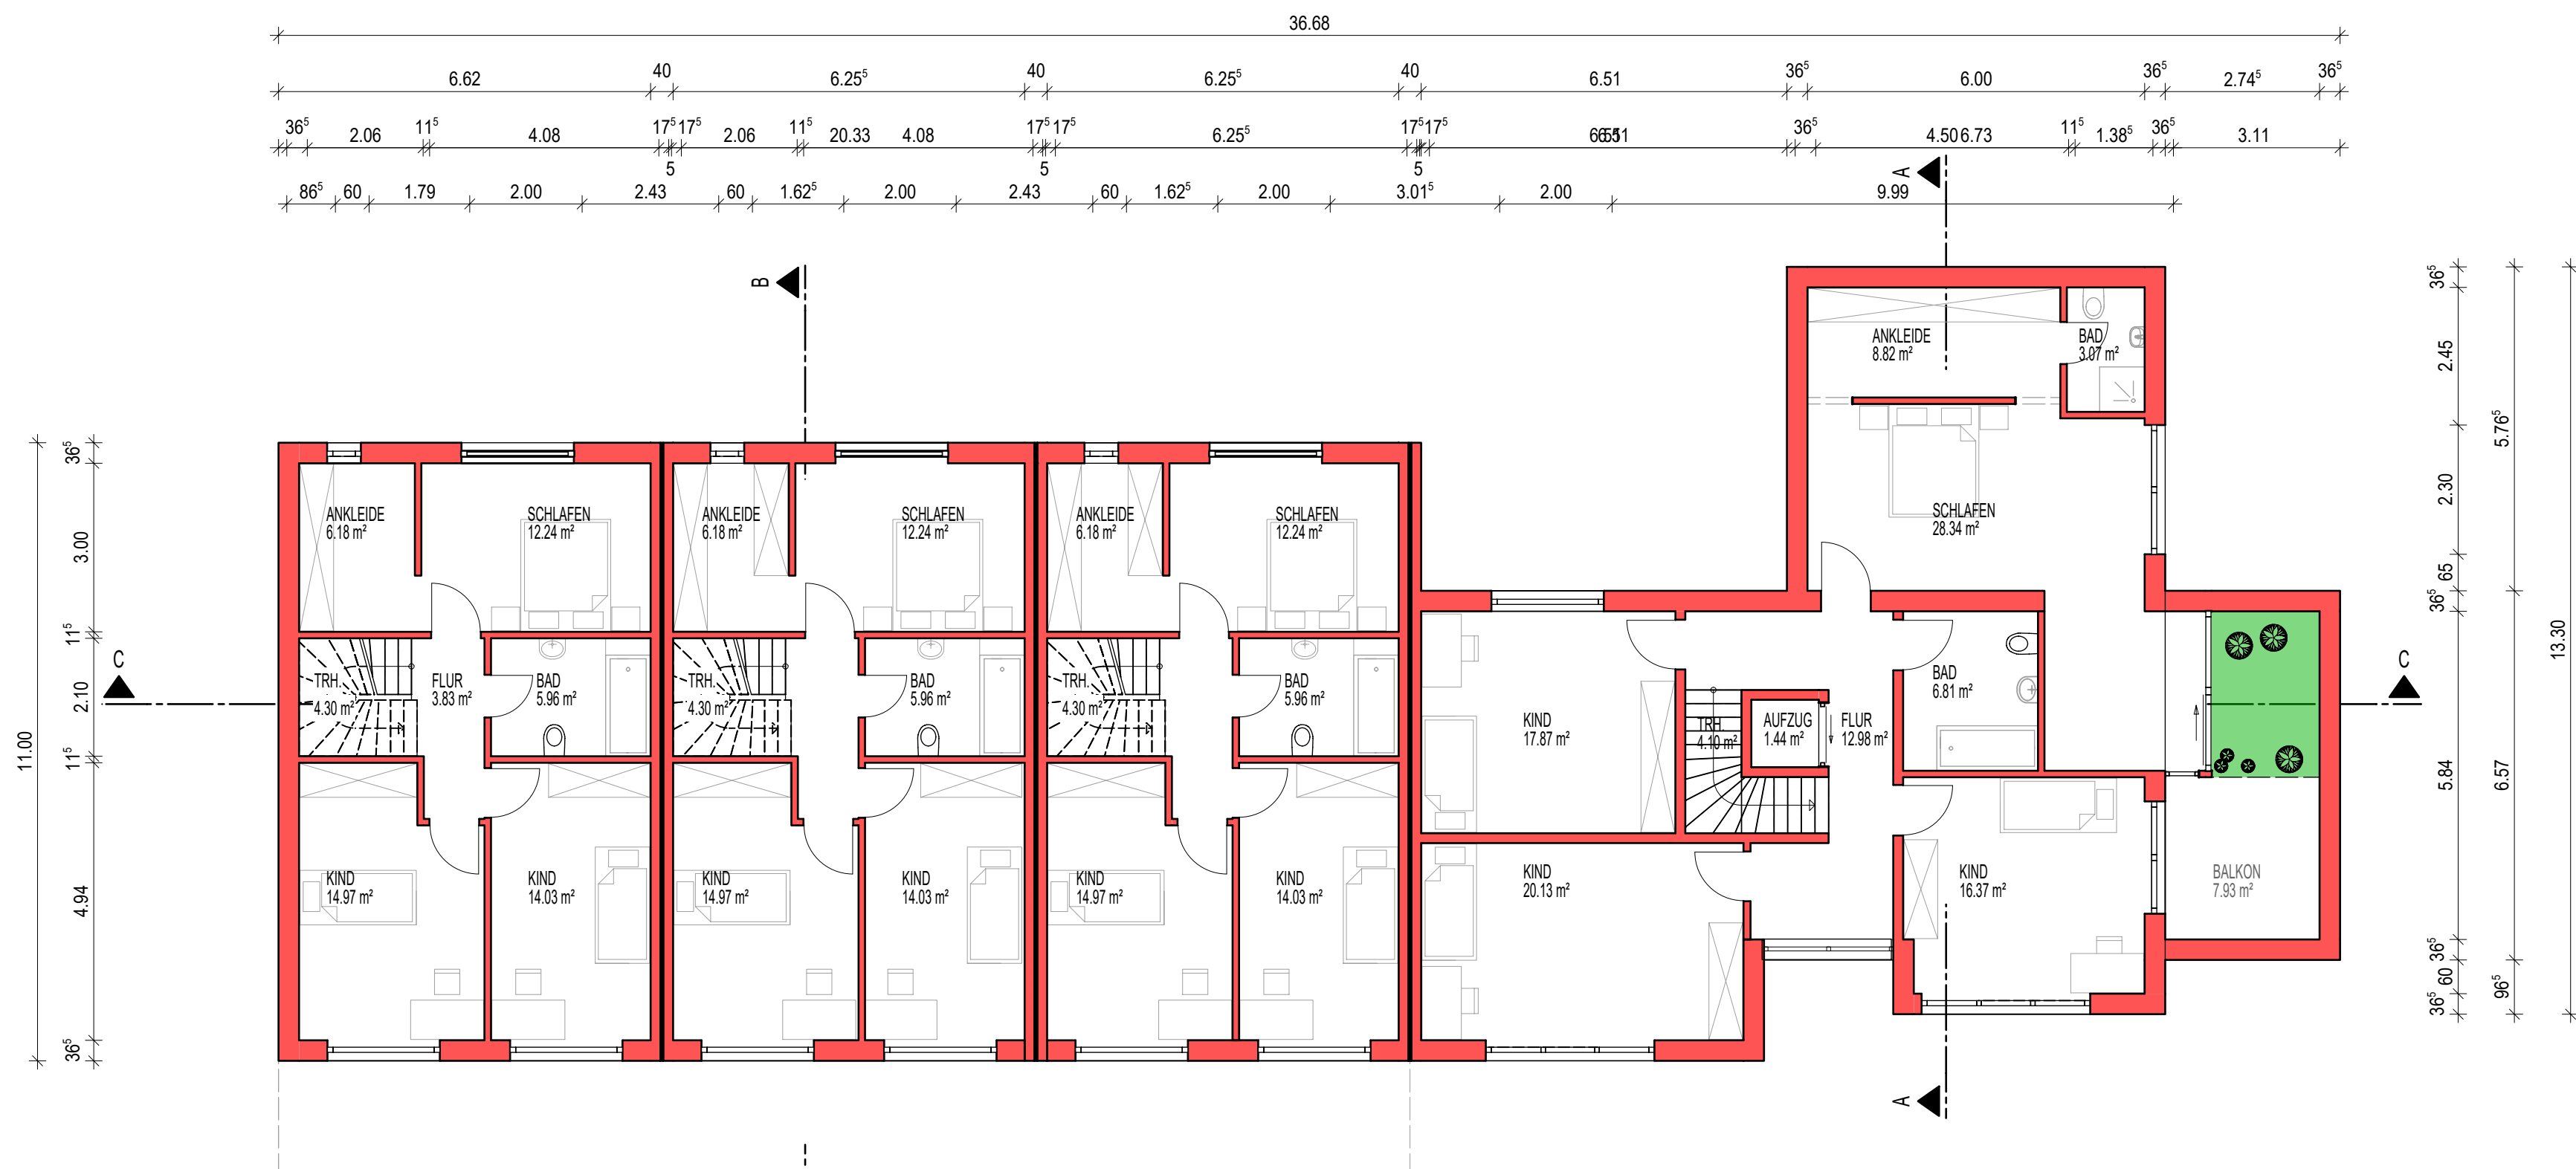


GRUNDRISS 1.OBERGESCHOSS

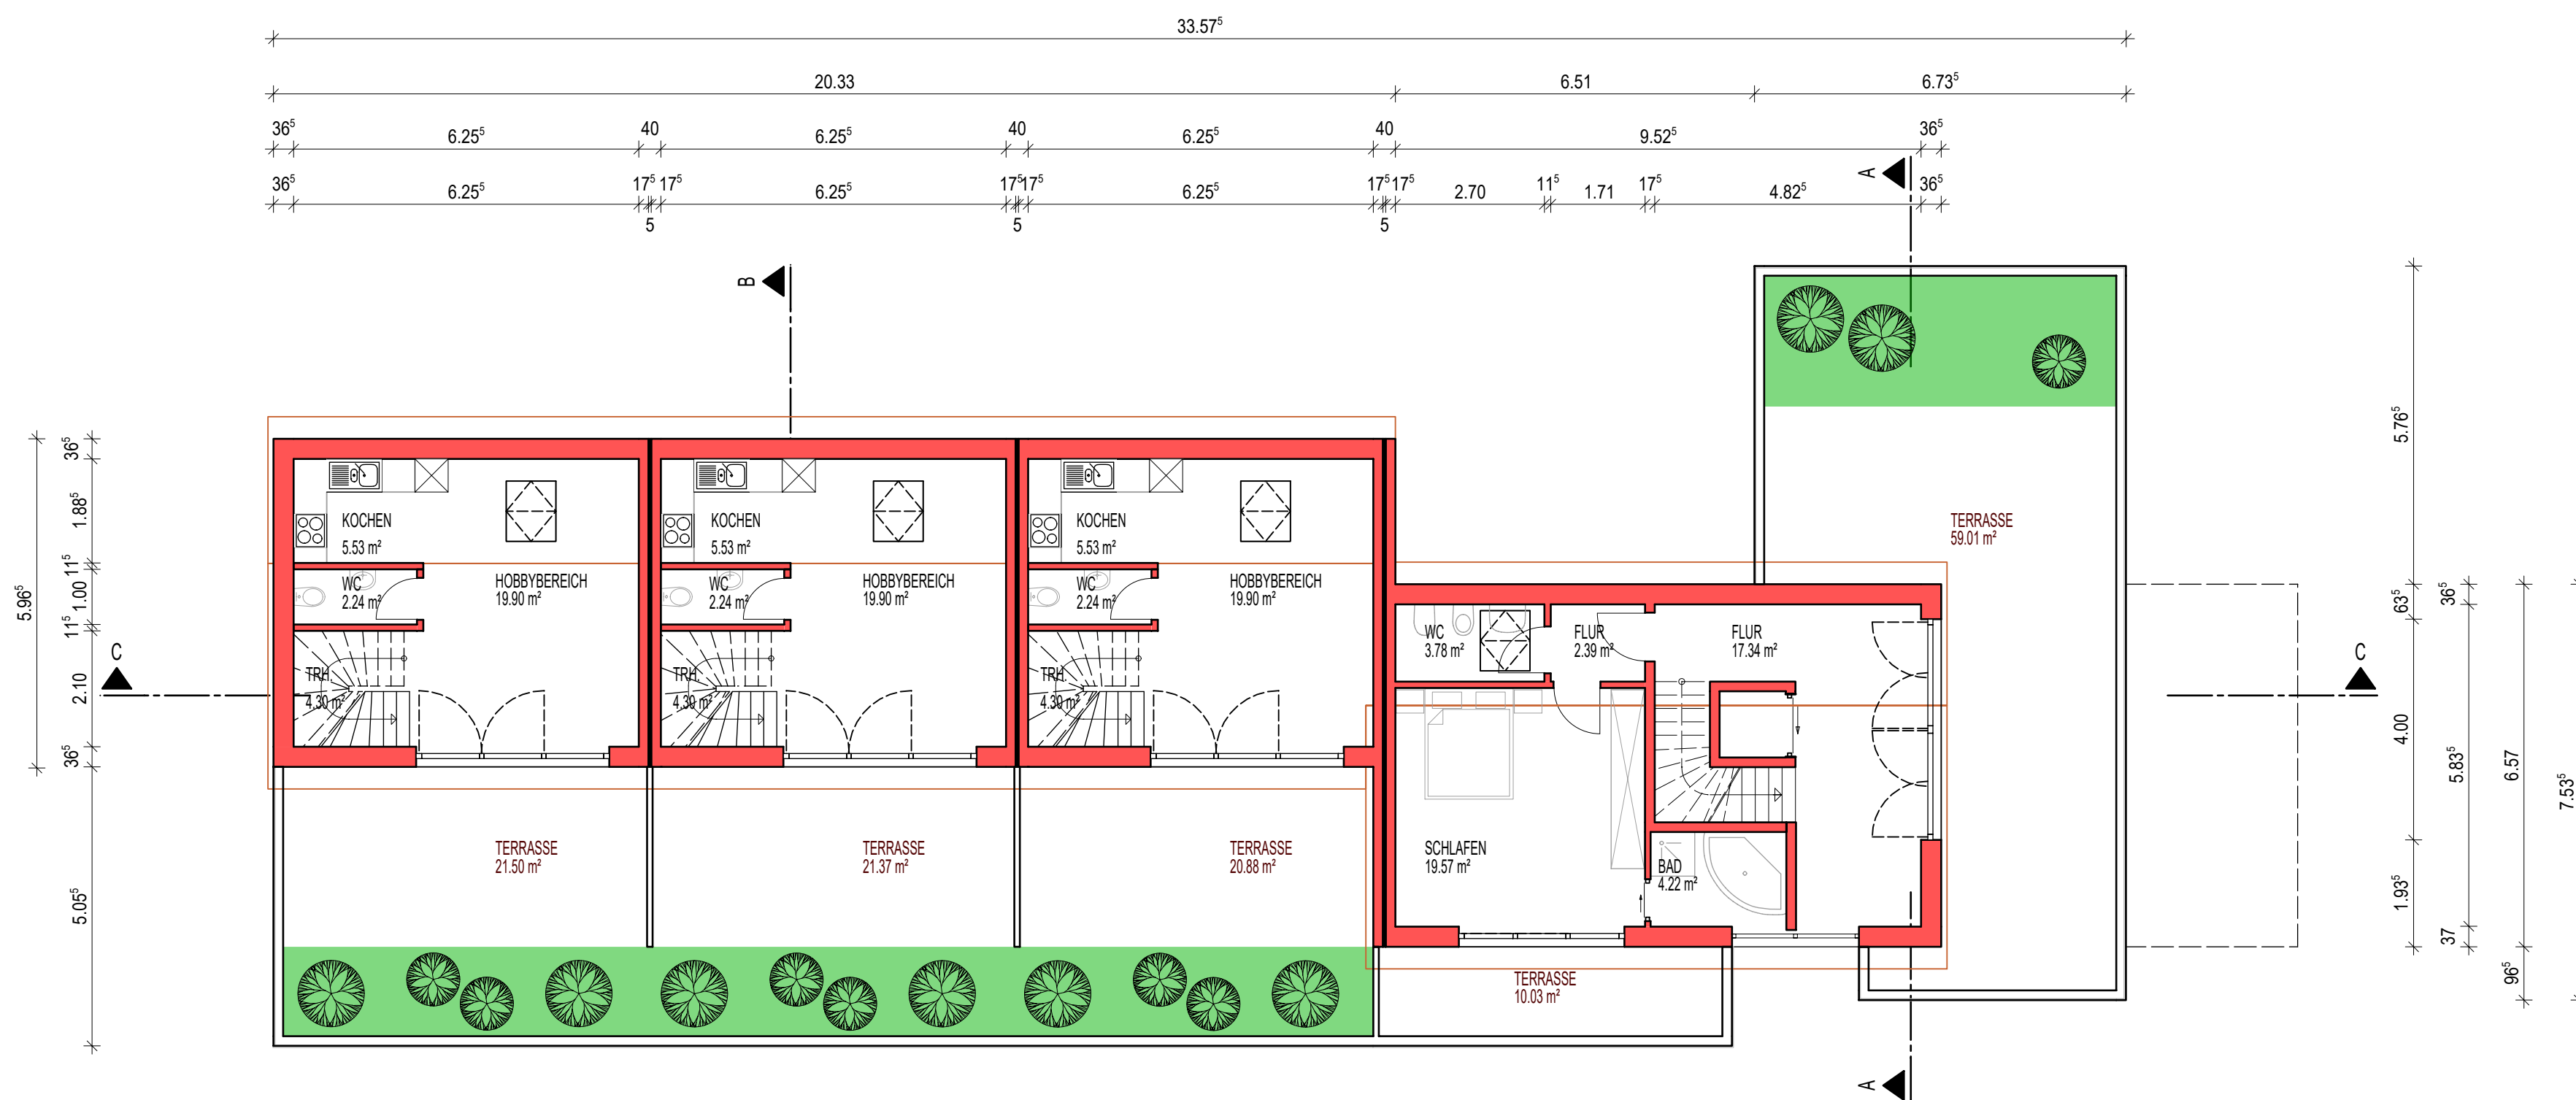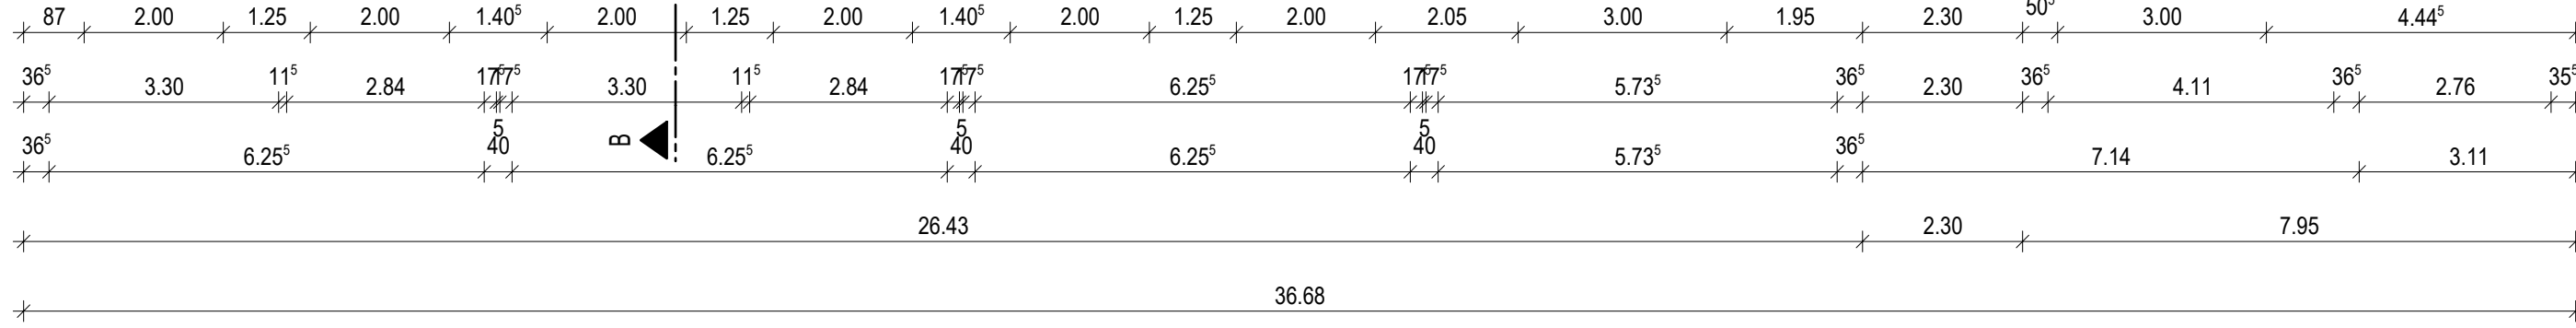

GRUNDRISS DACHGESCHOSS

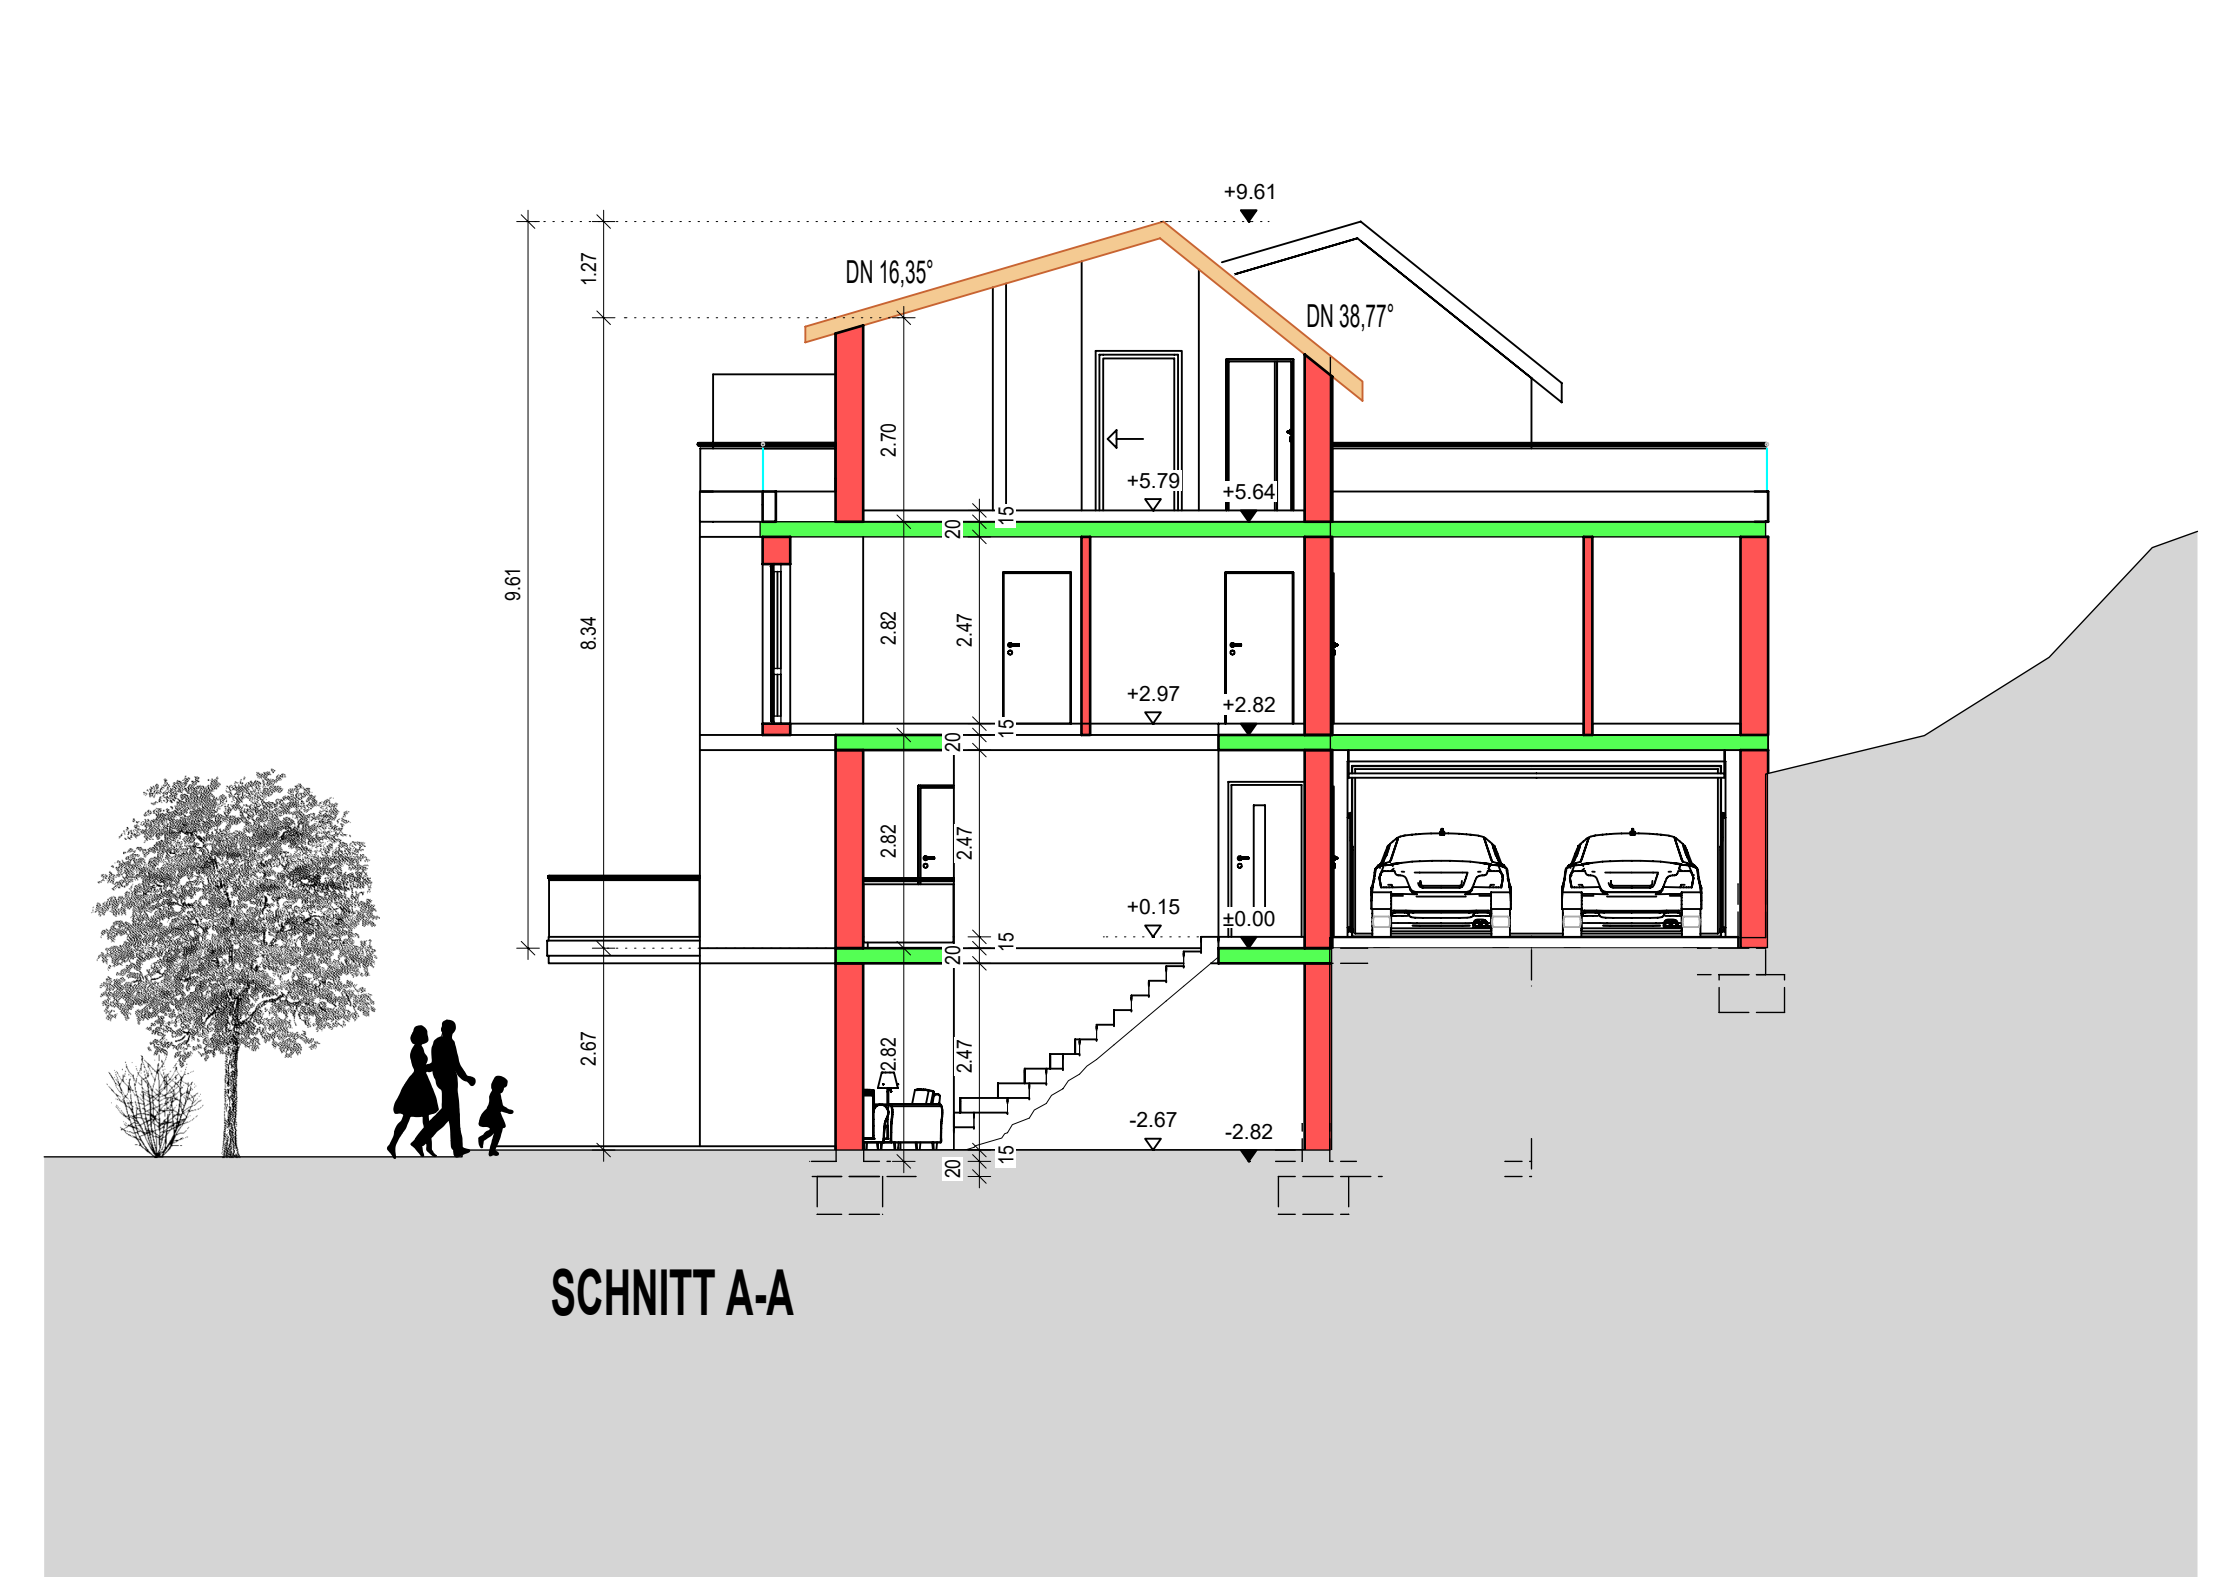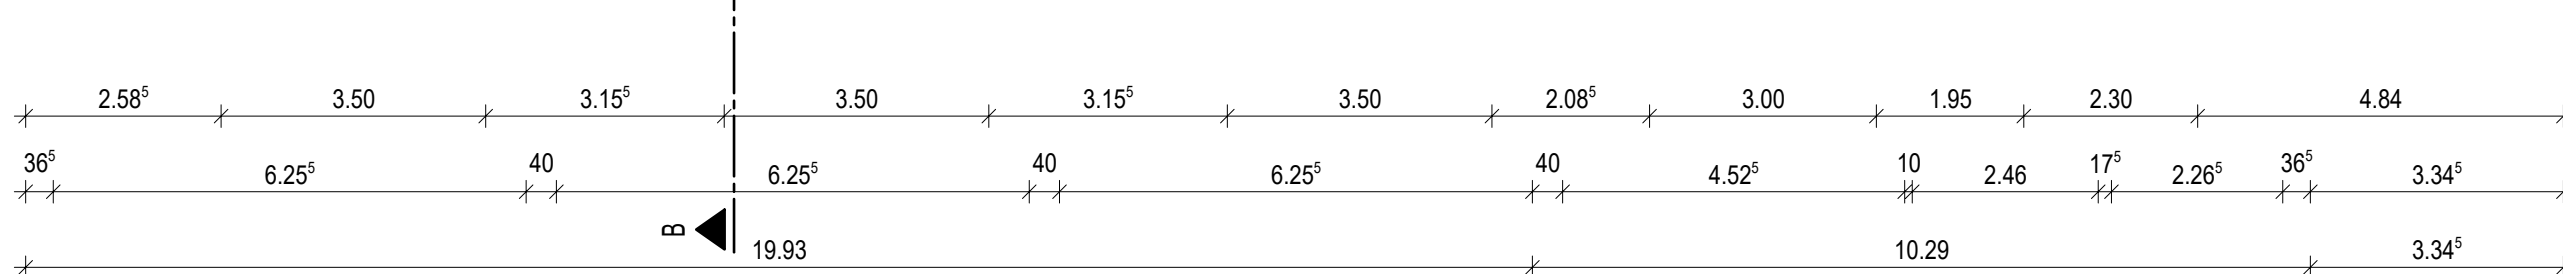

SNITT A-A

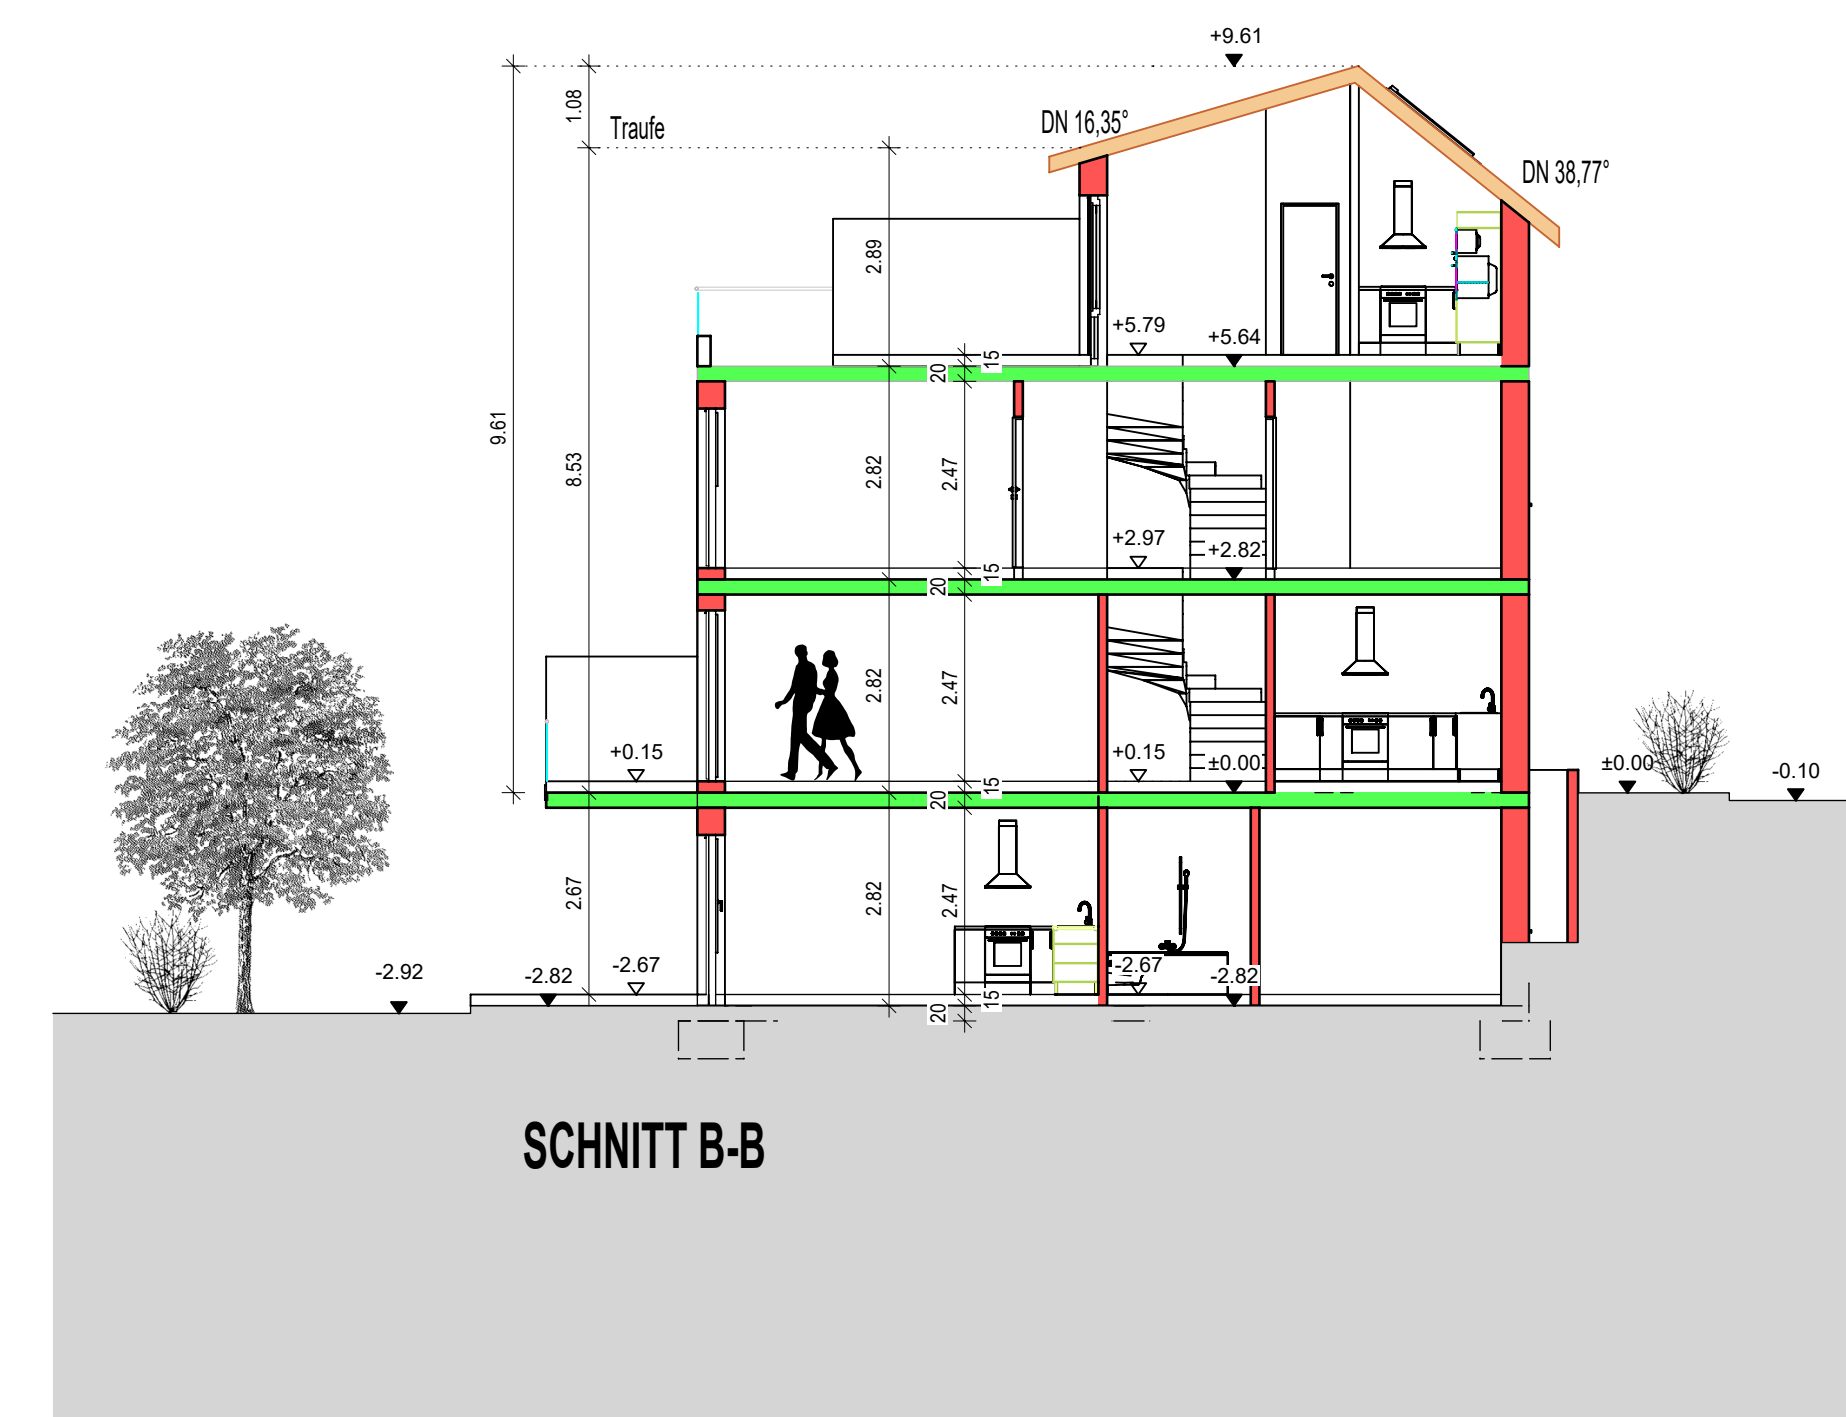


SNITT B-B

| BAUANTRAG    |   |  |  |
|--------------|---|--|--|
| Bauherr      | Neubau von vier Reihenhäuser mit drei Einliegerwohnungen                                                                                               |  |  |
| Bauherr      | Mathias Lenz<br>Händelstraße 14<br>69514 Laudenbach   |  |  |
| Planung      | Dipl. Ing. Architekt Prokurist<br>Christian Orth<br>Familienheim Rhein-Neckar eG<br>M7_24<br>68161 Mannheim<br>Tel. 0621-30014-0<br>E-mail: igm@igm.de |  |  |
| Planinhalt   | Grundrisse, Schnitte   |  |  |
| Plannummer   | 04   |  |  |
| Maßstab      | 1:100   |  |  |
| Datum        | 04.10.2021   |  |  |
| V.Chelminski |   |  |  |




ANSICHT OST

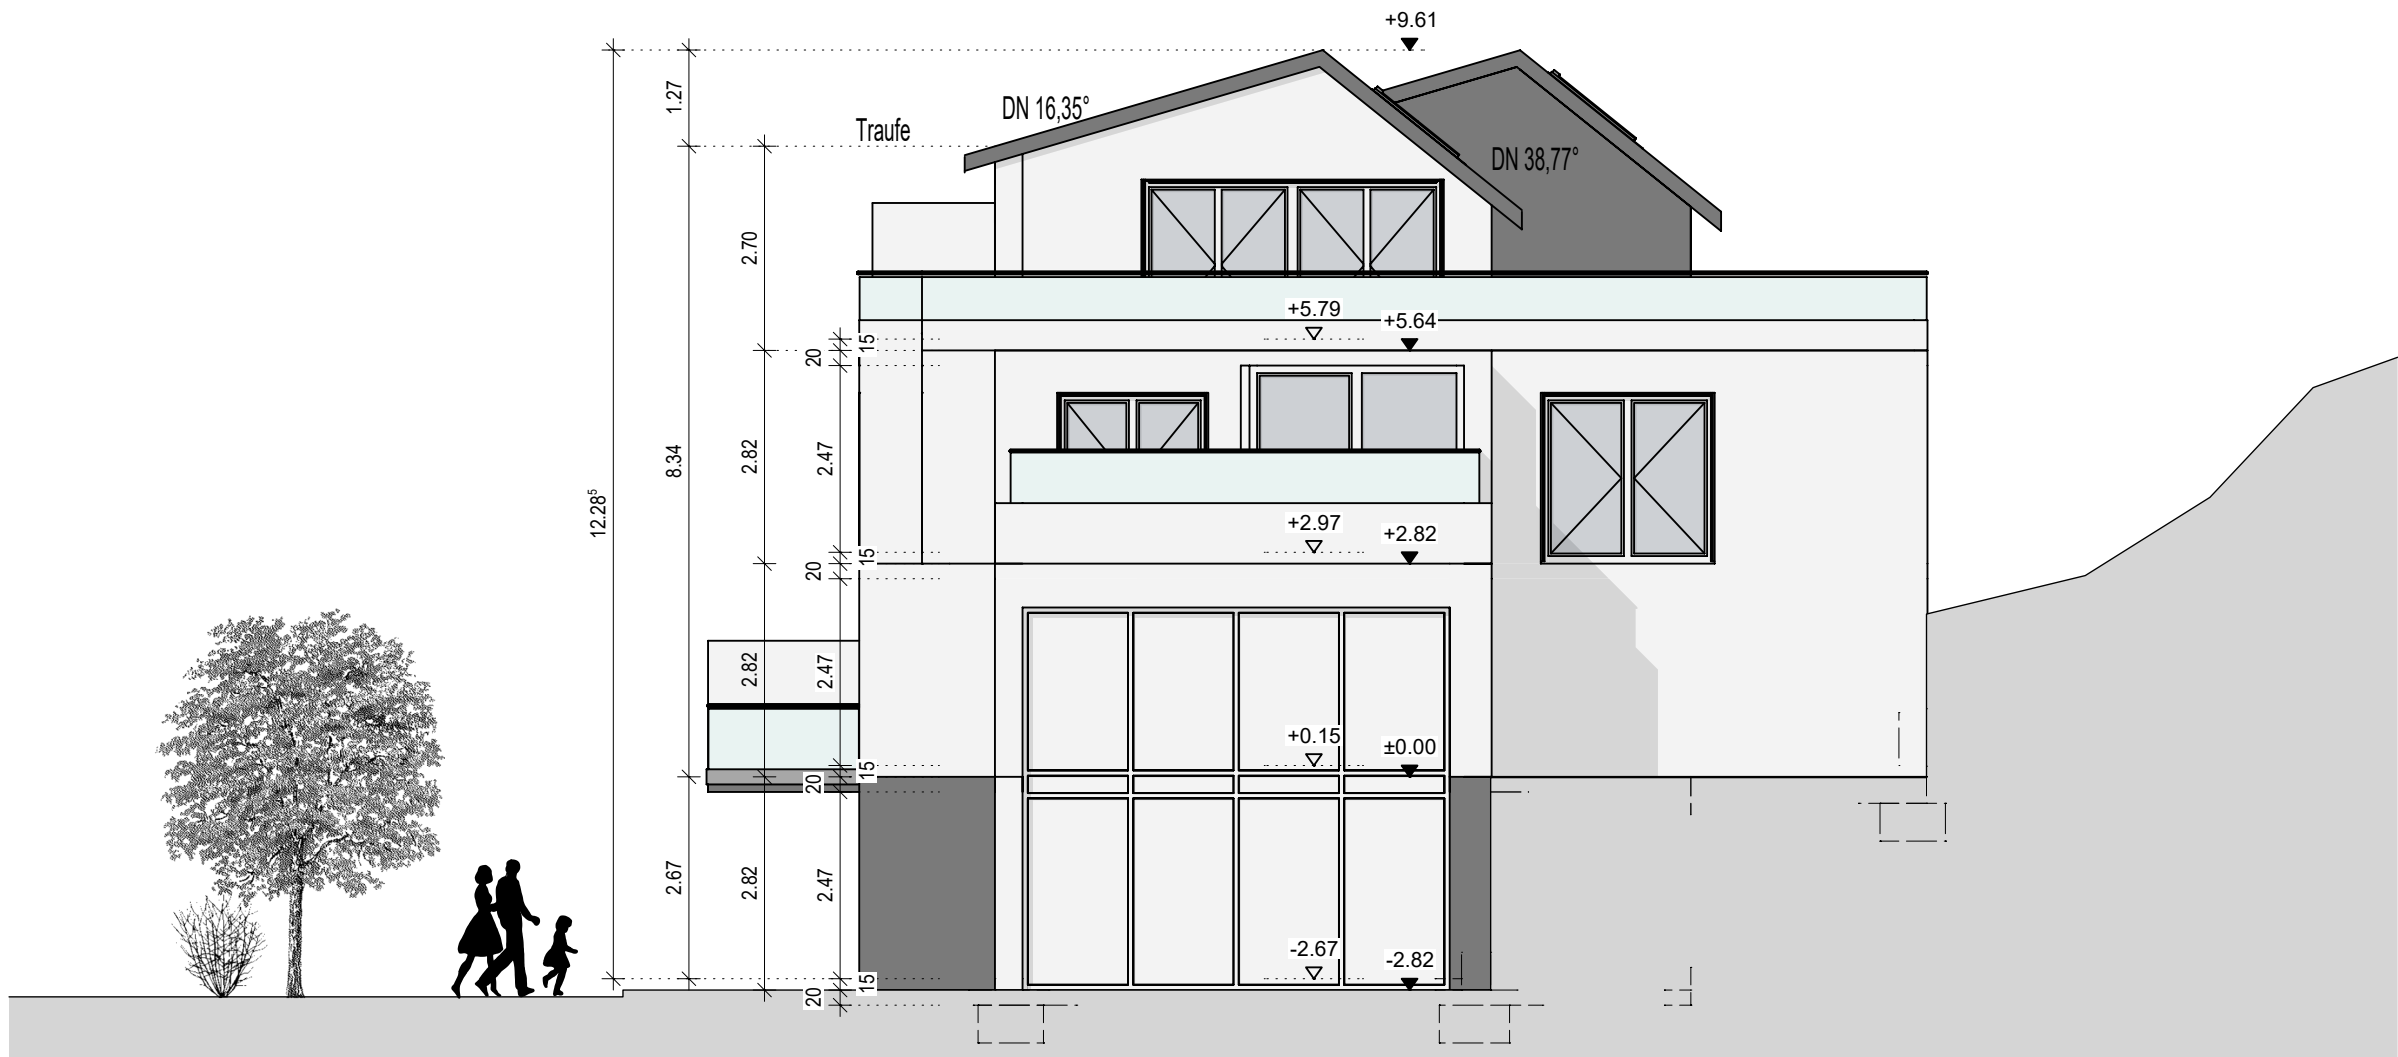


ANSICHT SÜD



ANSICHT WEST

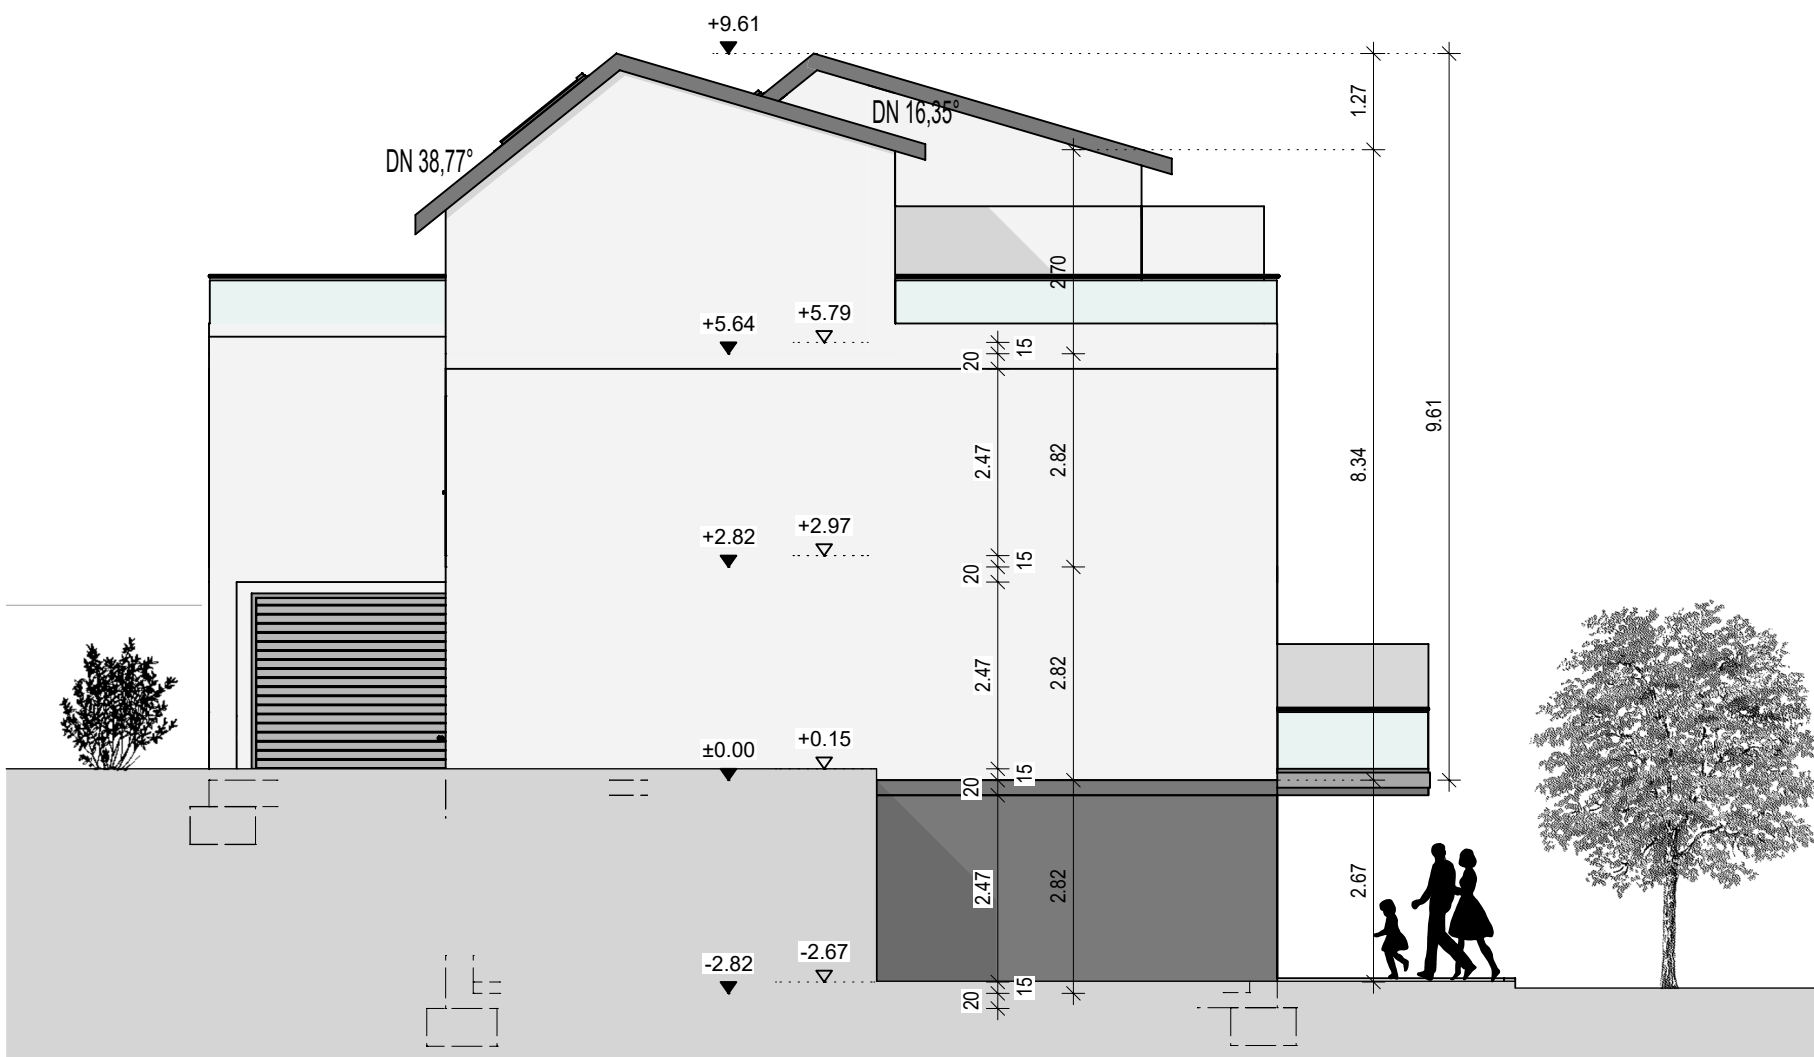

ANSICHT NORD

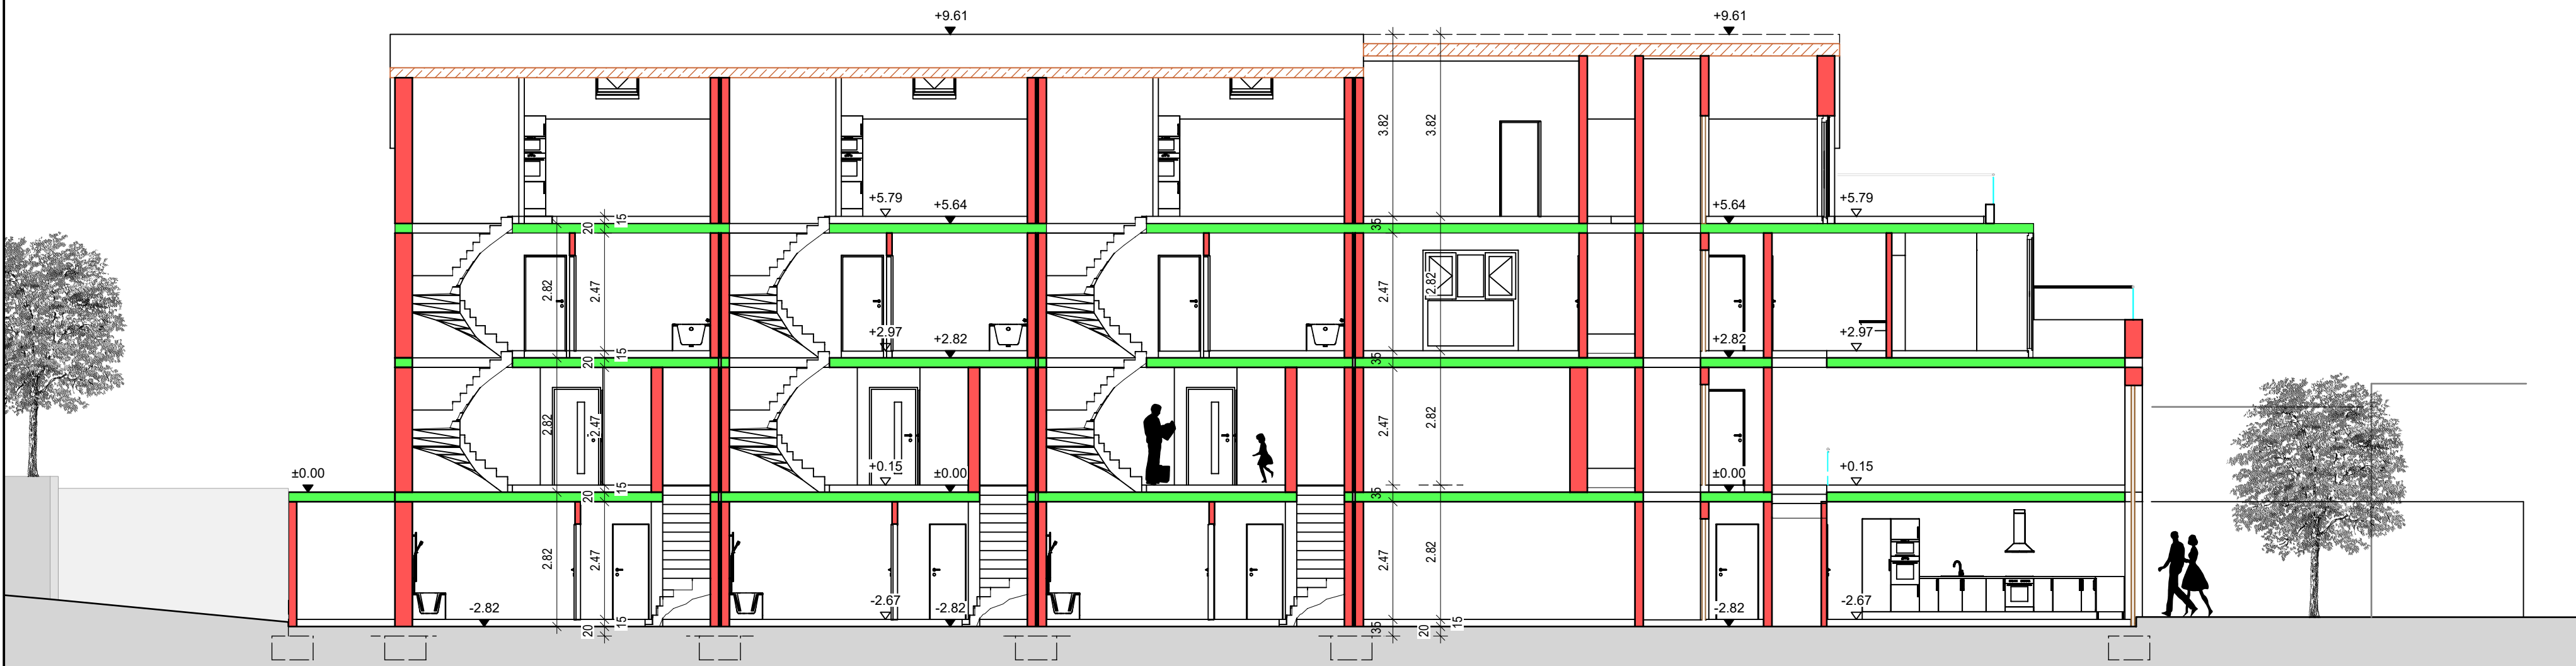


SCHNITT C-C

| BAUANTRAG   |   |                     |                                 |
|-------------|---|---------------------|---------------------------------|
| Bauvorhaben | Neubau von vier Reihenhäuser mit drei Einliegerwohnungen<br>Fl. Nr. 325<br>Mühlgäßchen 1<br>69514 Laudenbach                                            |                     |                                 |
| Bauherr     | Mathias Lenz<br>Händelstraße 14<br>69514 Laudenbach   |                     |                                 |
| Planung     | Dipl. Ing. Architekt Prokurist<br>Christian Orth<br>Familienheim Rhein-Neckar eG<br>M7, 24<br>68161 Mannheim<br>Tel. 0621-30014-0<br>E-mail: igm@igm.de |                     |                                 |
| Planinhalt  | Ansichten; Schnitt   |                     |                                 |
|             | Ansichten, Schnitt C-C   |                     |                                 |
|             | Maßstab<br>1:100   | Datum<br>04.10.2021 | Planummer<br>05<br>V.Chelminski |




ANSICHT OST

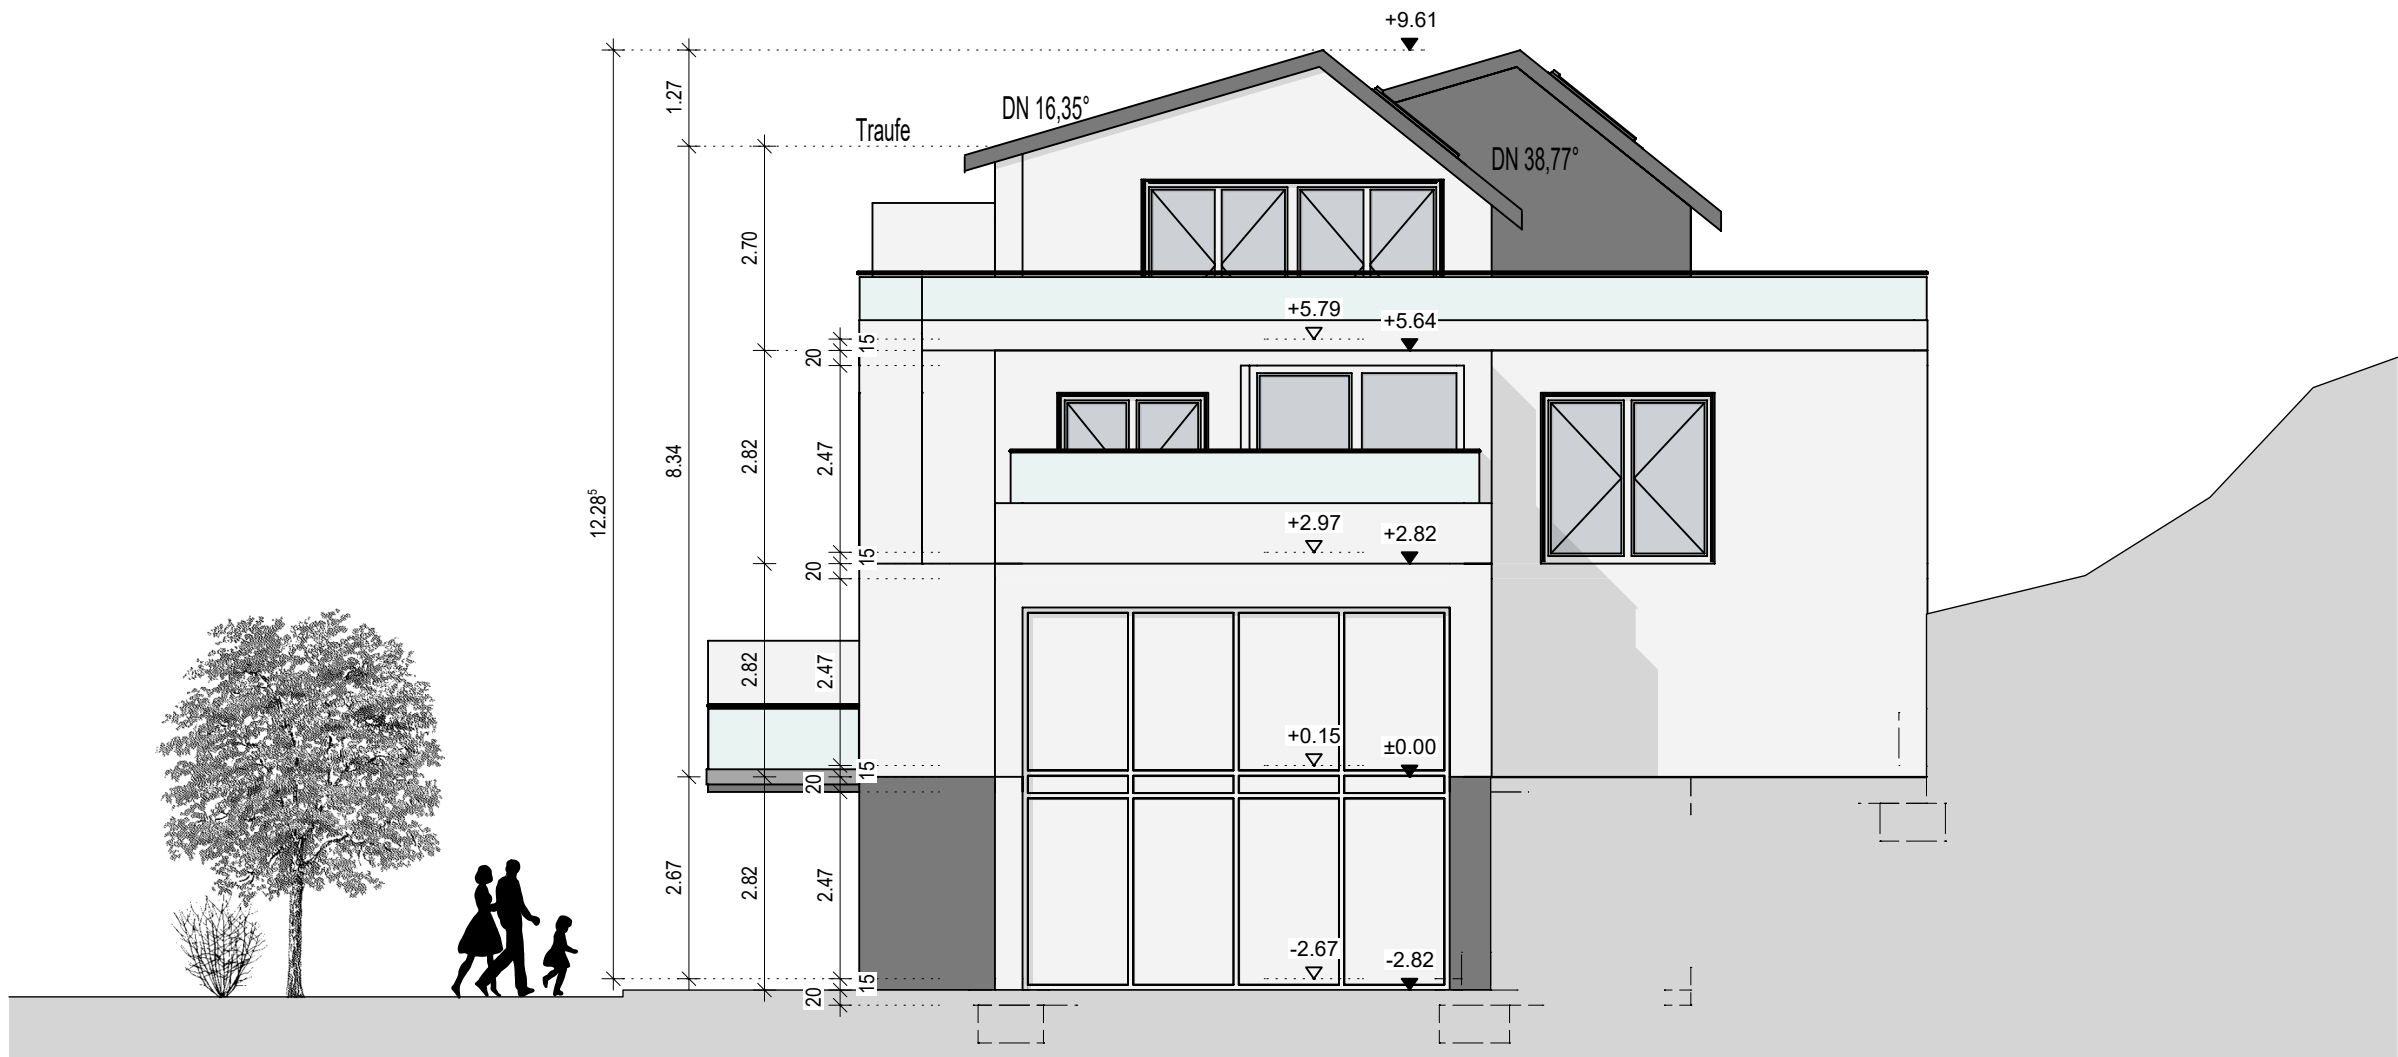


ANSICHT SÜD



ANSICHT WEST

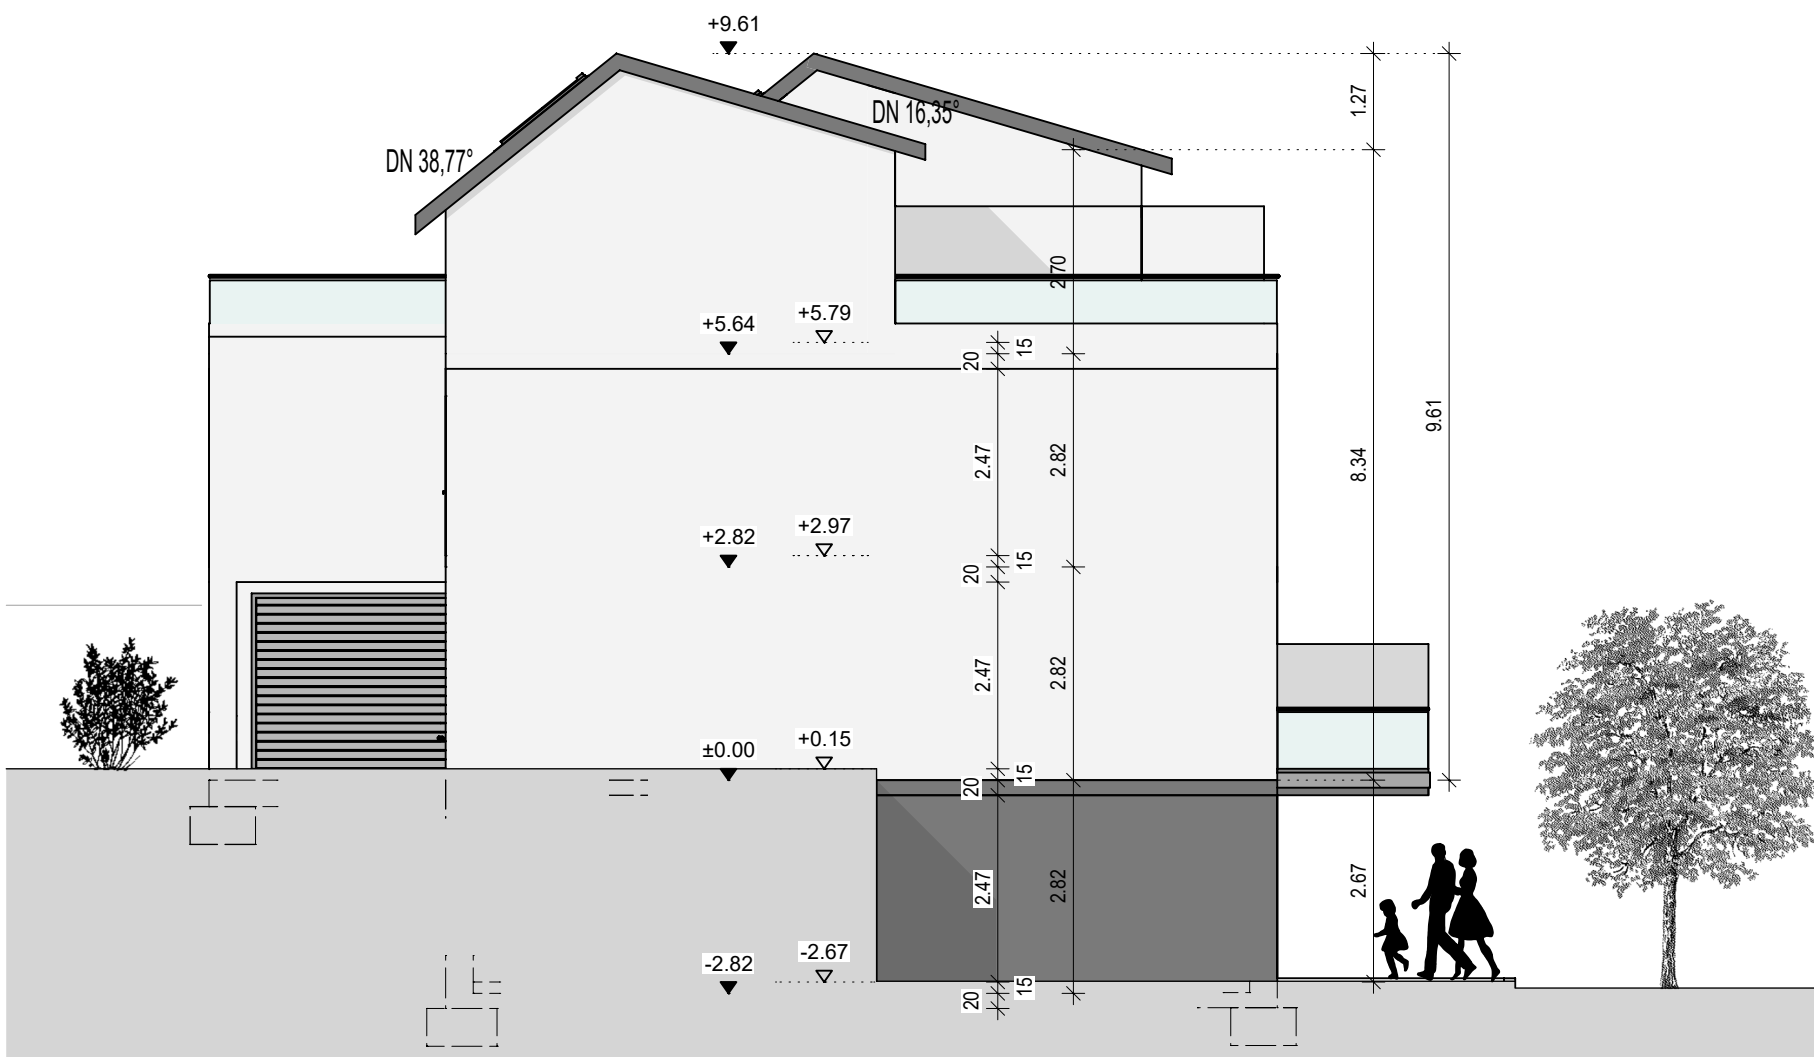

ANSICHT NORD

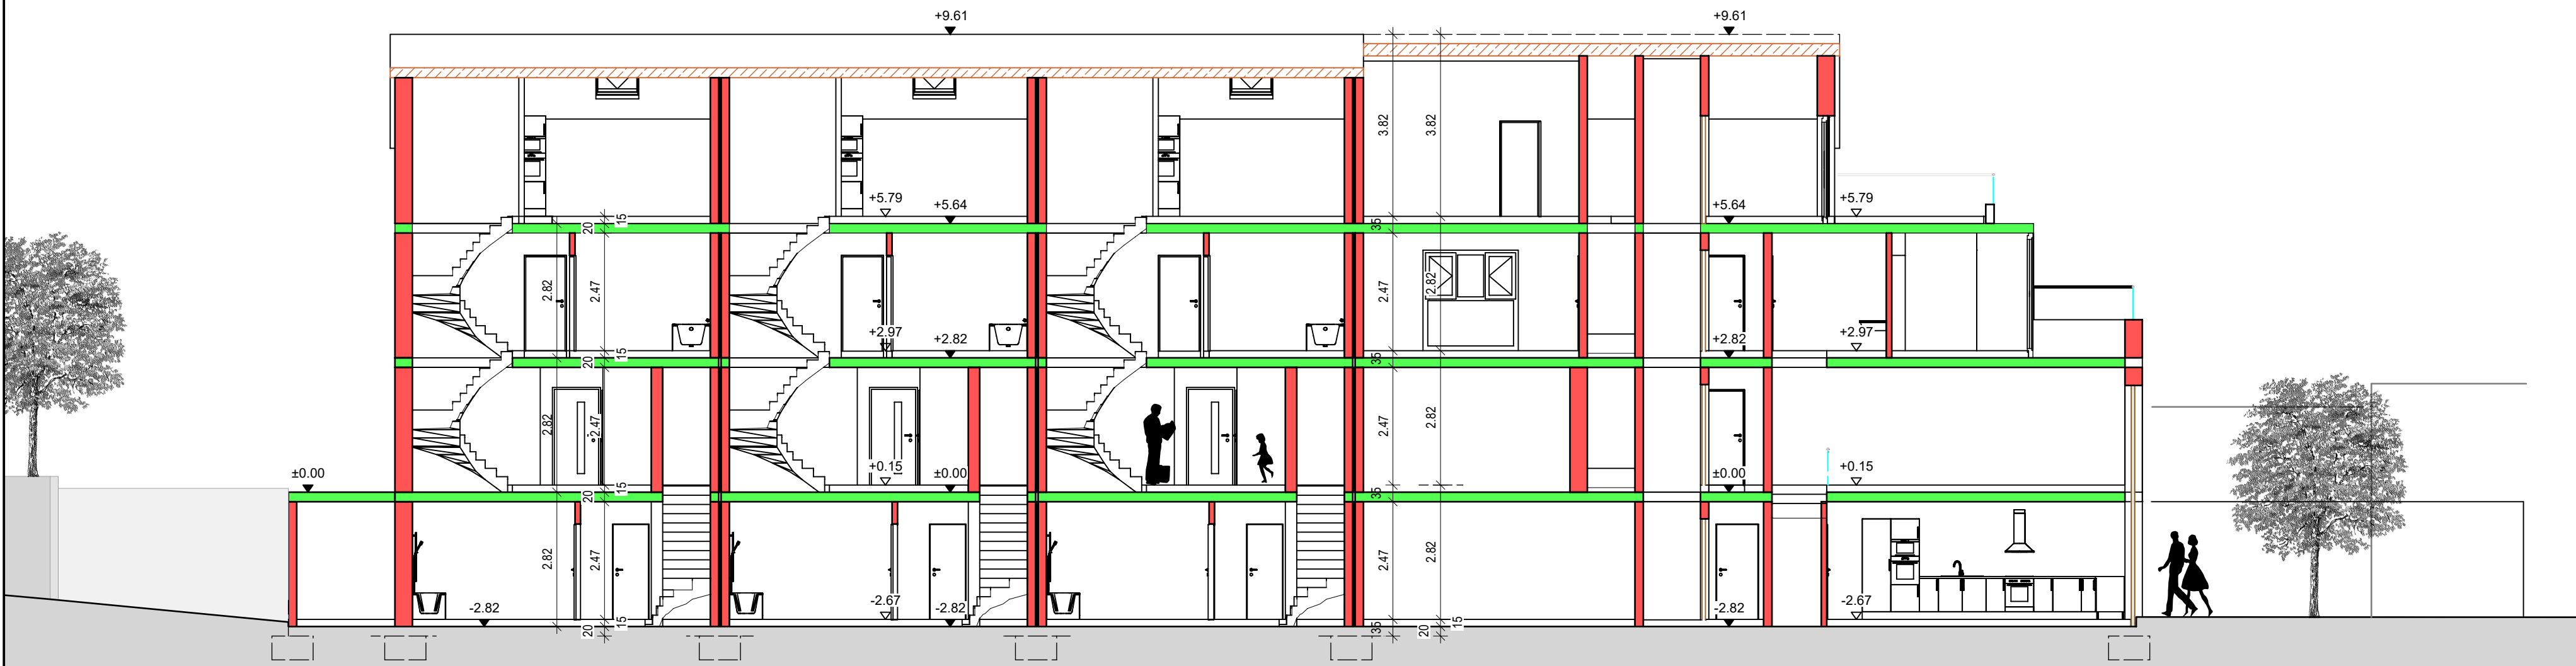

SCHNITT C-C

| BAUANTRAG   |   |                     |                                 |
|-------------|---|---------------------|---------------------------------|
| Bauvorhaben | Neubau von vier Reihenhäuser mit drei Einliegerwohnungen<br>Fl. Nr. 325<br>Mühlgäßchen 1<br>69514 Laudenbach                                            |                     |                                 |
| Bauherr     | Mathias Lenz<br>Händelstraße 14<br>69514 Laudenbach   |                     |                                 |
| Planung     | Dipl. Ing. Architekt Prokurist<br>Christian Orth<br>Familienheim Rhein-Neckar eG<br>M7, 24<br>68161 Mannheim<br>Tel. 0621-30014-0<br>E-mail: igm@igm.de |                     |                                 |
| Planinhalt  | Ansichten; Schnitt   |                     |                                 |
|             | Ansichten, Schnitt C-C   |                     |                                 |
|             | Maßstab<br>1:100   | Datum<br>04.10.2021 | Planummer<br>05<br>V.Chelminski |