



2 Zimmer-Wohnung 54,52 m²

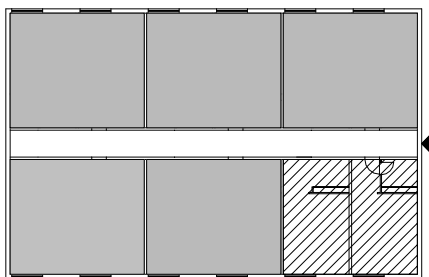

Maßangaben unverbindlich

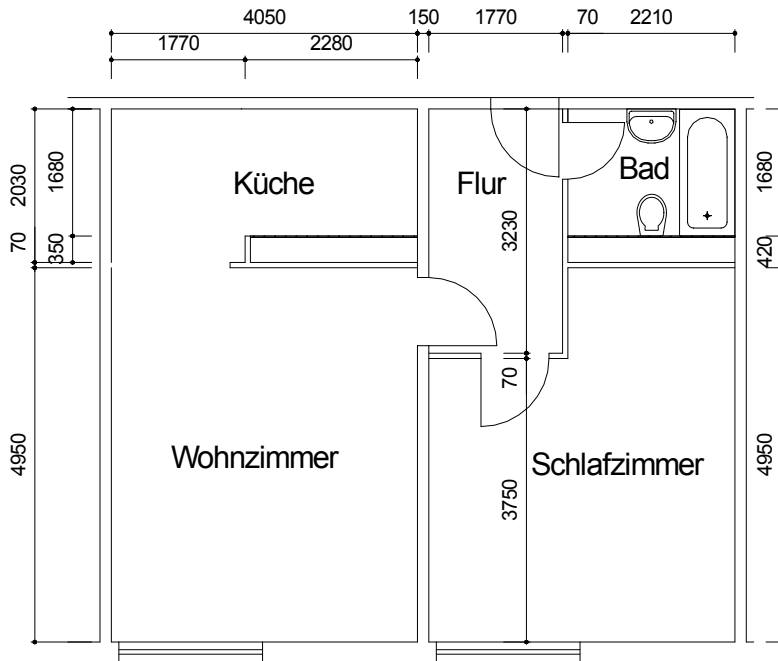

AWG Wohnungsbaugenossenschaft "Rennsteig" eG
98527 Suhl, Friedrich-König-Straße 11

Datum:
06/07

Objekt:
Friedrich-König-Straße 17 - 201/017/102

Maßstab:
1 : 100

Zeichnung:
Grundriss 2-Zimmer-Wohnung
10. Etage