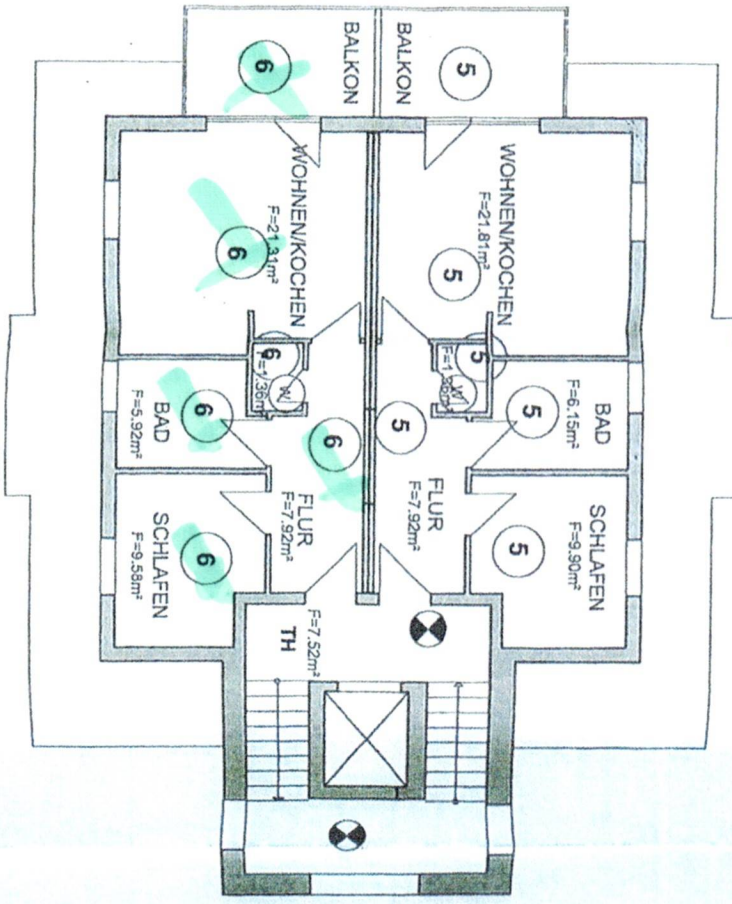
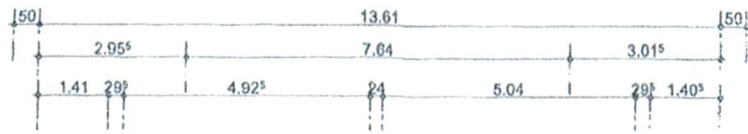
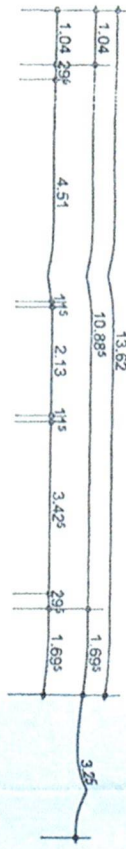


PROJEKT: TEILUNGSGENEHMIGUNG
 WOHNANLAGE
 27711 OSTERHOLZSCHARBECK
 AM STADTPARK 15

BAUHERR: KRISCHAN SOEKEN
 HAUBE BAUER

PLANER: ARCHITEKTURBÜRO HELWIG
 DIPL.-ING. ROSWITHA HELWIG
 27809 LEHMWERDER
 ST.-GALLUS-STRASSE 16

ARCHITEKTURBÜRO HELWIG

BAUTEIL: GRUNDRISS - DG

MAßSTAB: 1:100

DATUM: 07.04.22

DIESER PLAN BASIERT AUF
 BESTANDSPÄNEN DES BAUHERREN





8



12.63-325-22
 Landkreis Osterholz-Emmerke
 12. Mai 2022

Die Abgrenzungsberechnung wurde
 nach dem WEG vom 01.01.2002
 Osterholz-Emmerke, den
 Landkreis Osterholz-Emmerke
 im Auftrag

Landkreis Osterholz-Emmerke
 11. April 2022
 Amt / Abt.

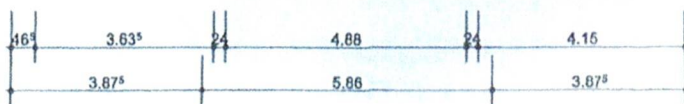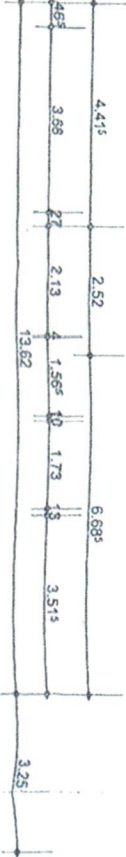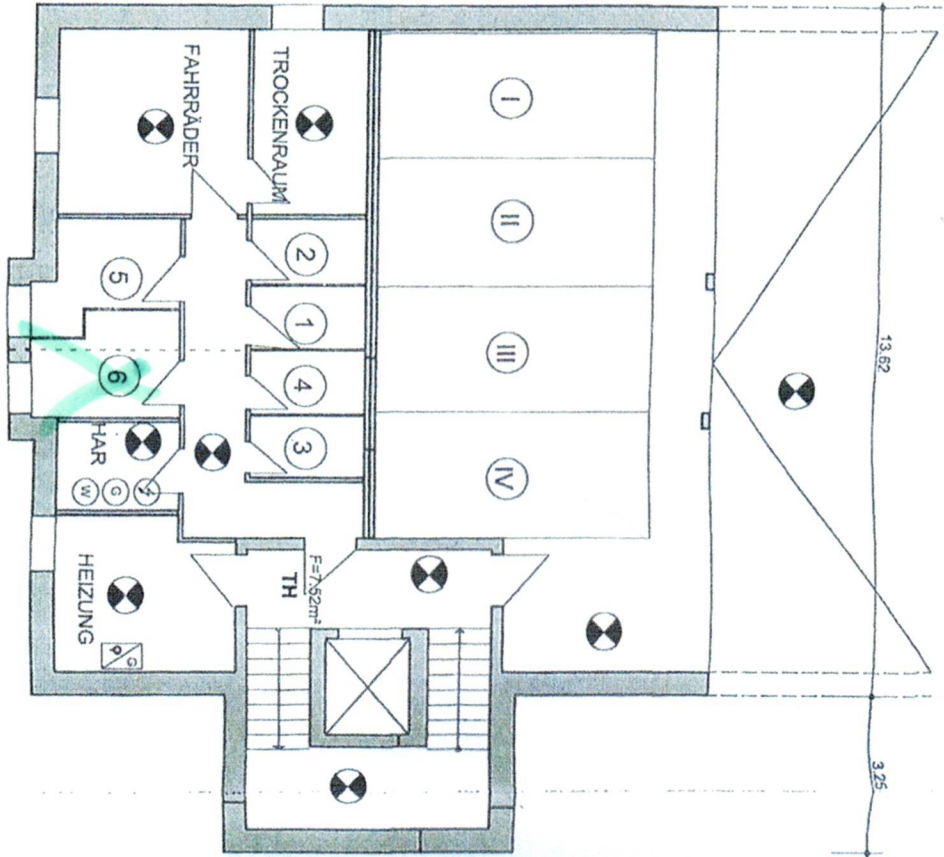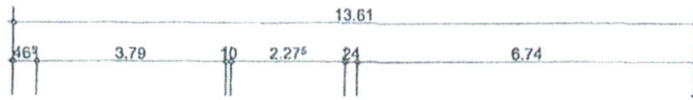

PROJEKT: TEILUNGSERHEBUNG
 WOHNANLAGE
 27711 OSTERHOLZ-SCHABBECK
 AM STADTPARK 15
 BAUHERR: KRISCHAN SOEKEN
 HAUSE BAUER
 PLANER: ARCHITEKTURBÜRO HELWIG
 DIPL.-ING. ROSWITHA HELWIG
 27809 LEMWERDER
 ST.-GALLUS-STRASSE 16
Helwig

ARCHITEKTURBÜRO HELWIG
 BAUTEIL: GRUNDRISS - KG
 MAßSTAB: 1:100
 DATUM: 07.04.22
 DIESER PLAN BASIERT AUF
 BESTANDSPÄNEN DES BAUHERRN
 5

Landkreis Osterholz
 1. April 2022
 Amt 1/2.011

Die Abgabeschreibweise
 nach dem WEG kann erteilt werden.
 Osterholz-Scharmbeck, den 12. Mai 2022
 Der Landrat
 Im Auftrag: *Finke*



Az: 63-325-22
 Landkreis Osterholz
 Der Landrat
 12. Mai 2022
Helwig