


INDEX	DATUM	GEZ.	ÄNDERUNGEN
DATUM BAUHERR		DATUM ARCHITEKT	
PLANKENNUNG BASISPLAN (INDEX)		DATUM BASISPLAN (INDEX)	

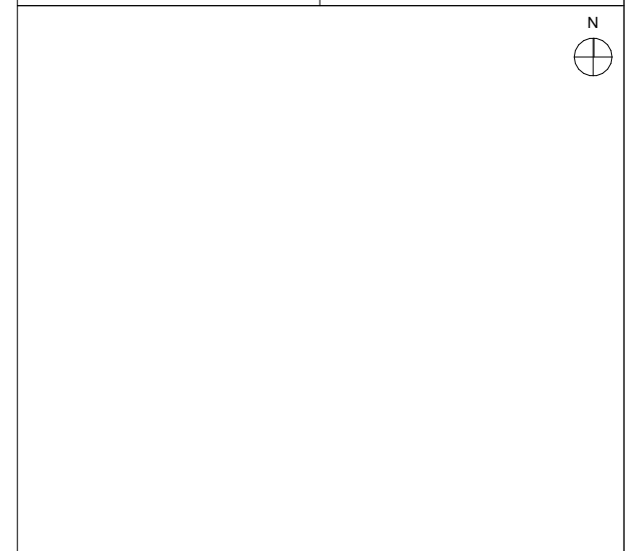

PROJEKT **Neubau eines Pflegeheims**
 Hans-Sachs-Strasse 6-10
 06126 Halle (Saale)

BAUHERR **Advanced Vermögen 3 GmbH**
 Jakob-Groß-Straße 71, 63879 Weibersbrunn
 Tel: +49 170 49 31 078
 schreck.c@t-online.de

ARCHITEKT Dipl.-Ing. Architekt Yuefeng Yu **IBAUGE** Immobilien Baugesellschaft
ibauge GmbH
 Am Wildzaun 30, 64546 Mörfelden-Walldorf
 Tel: +49 159 018 056 23
 www.ibauge.de

PROJEKT NR. 2201	LEISTUNGSPHASE Bauantrag		
MASSSTAB 1:250	BLATTGRÖSSE DIN A3		
GEZEICHNET	DATUM	GEPRÜFT	DATUM

HÖHENKOTEN ± 0.00/NN
 ± 0.00 = + xx,xx m ü. NHN

PLANBEZEICHNUNG
Grundriss 2.Obergeschoss - schematisch

V:\Bauantrag\2000_Projekte\2201_Hans-Sachs-Strasse-6-10_Halle_Saale\04_Planung\02_LP201_Arbeitsdateien\2022-01-26_2201_Hans-Sachs-Strasse.pln

0	1	2	3	4	5	6	7
Proj.-Nr.	Planer	LPH	Planinhalt	Ort	Bauteil	Blatt-Nr.	Index

- - - A R 4 G R - 0 2 0 0 0