
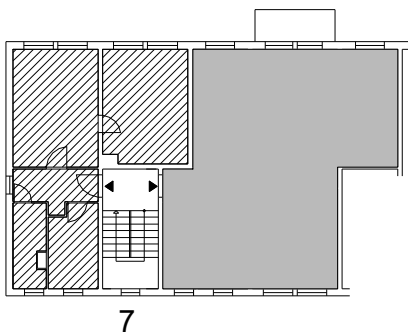



2-Raum-Wohnung 44,25 m²

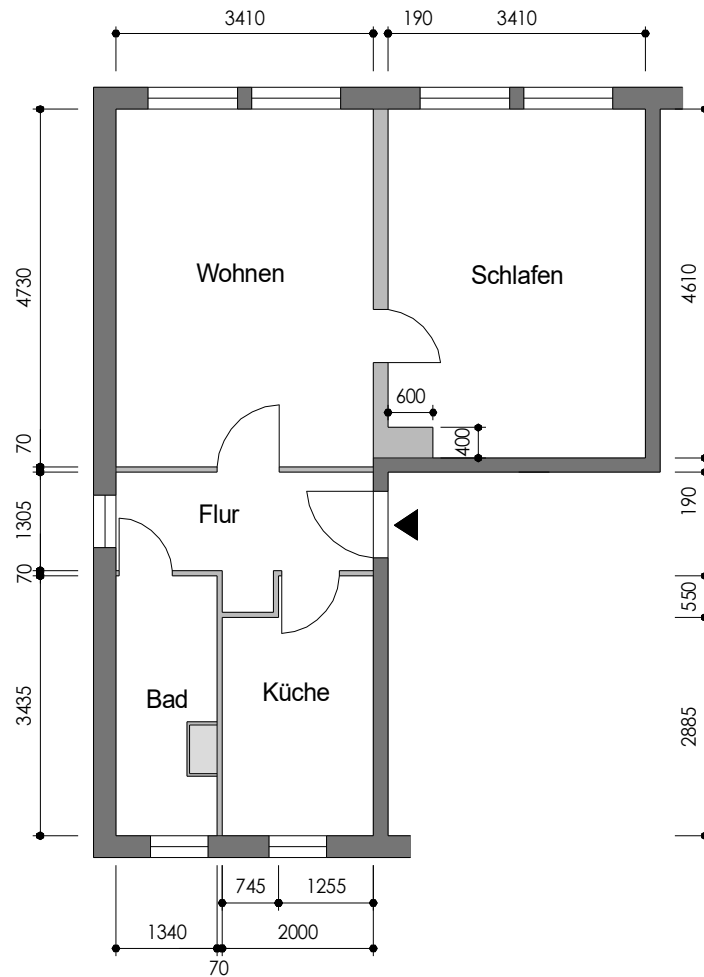

Maßangaben unverbindlich

| | |
|--|---------------------|
|  AWG Wohnungsbaugenossenschaft "Rennsteig" eG 98527 Suhl, Friedrich-König-Straße 11 | Datum: 03/21 |
| Objekt: Rudolf-Virchow-Straße 7 - 601/007/301 | Maßstab: 1 : 100 |
| Zeichnung: Grundriss 2-Raum-Wohnung 3.Etage links | |