

DAS MAITZ HAUS

TOP 4

- 1. OG
- 53,36 m²
- 3 ZIMMER

FLÄCHENAUFSTELLUNG

01	VORRAUM	8,39 m ²
02	BAD	4,38 m ²
03	WC	1,01 m ²
04	WOHNKÜCHE	17,66 m ²
05	SCHLAFZIMMER	12,71 m ²
06	ZIMMER 1	9,21 m ²

DAS MAITZ HAUS


Mietwohnungen im Zentrum von Bad Radkersburg

DAS MAITZ HAUS bietet ab Sommer 2023 neue Mietwohnungen, die ein modernes Lebensgefühl mit dem Charme der Altstadt von Bad Radkersburg verbinden.

Seit mehr als 70 Jahren ist das Stadthaus Eigentum der Familie Maitz. Mit dem Umbau können die Bewohner:innen ihren Lebensraum individuell gestalten. Drei zusammenhängende Gebäude bieten Raum für 16 Wohnungen mit einer Wohnfläche zwischen 30 m² und 150 m². Jede Wohneinheit verfügt über einen einzigartigen Charakter. Im Erdgeschoss des Hauses entstehen neun Tiefgaragenplätze.

Entdecke deine ganz persönliche ZOWN in Bad Radkersburg und finde das Zuhause, das zu deinem individuellen Lebensraum werden kann.

GRUNDRISSPLAN

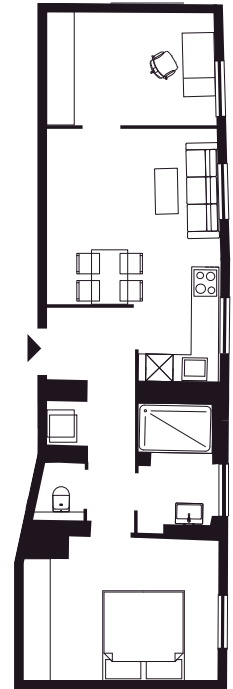

MASSSTAB: 1:333



VORSCHAUANSICHTEN

