


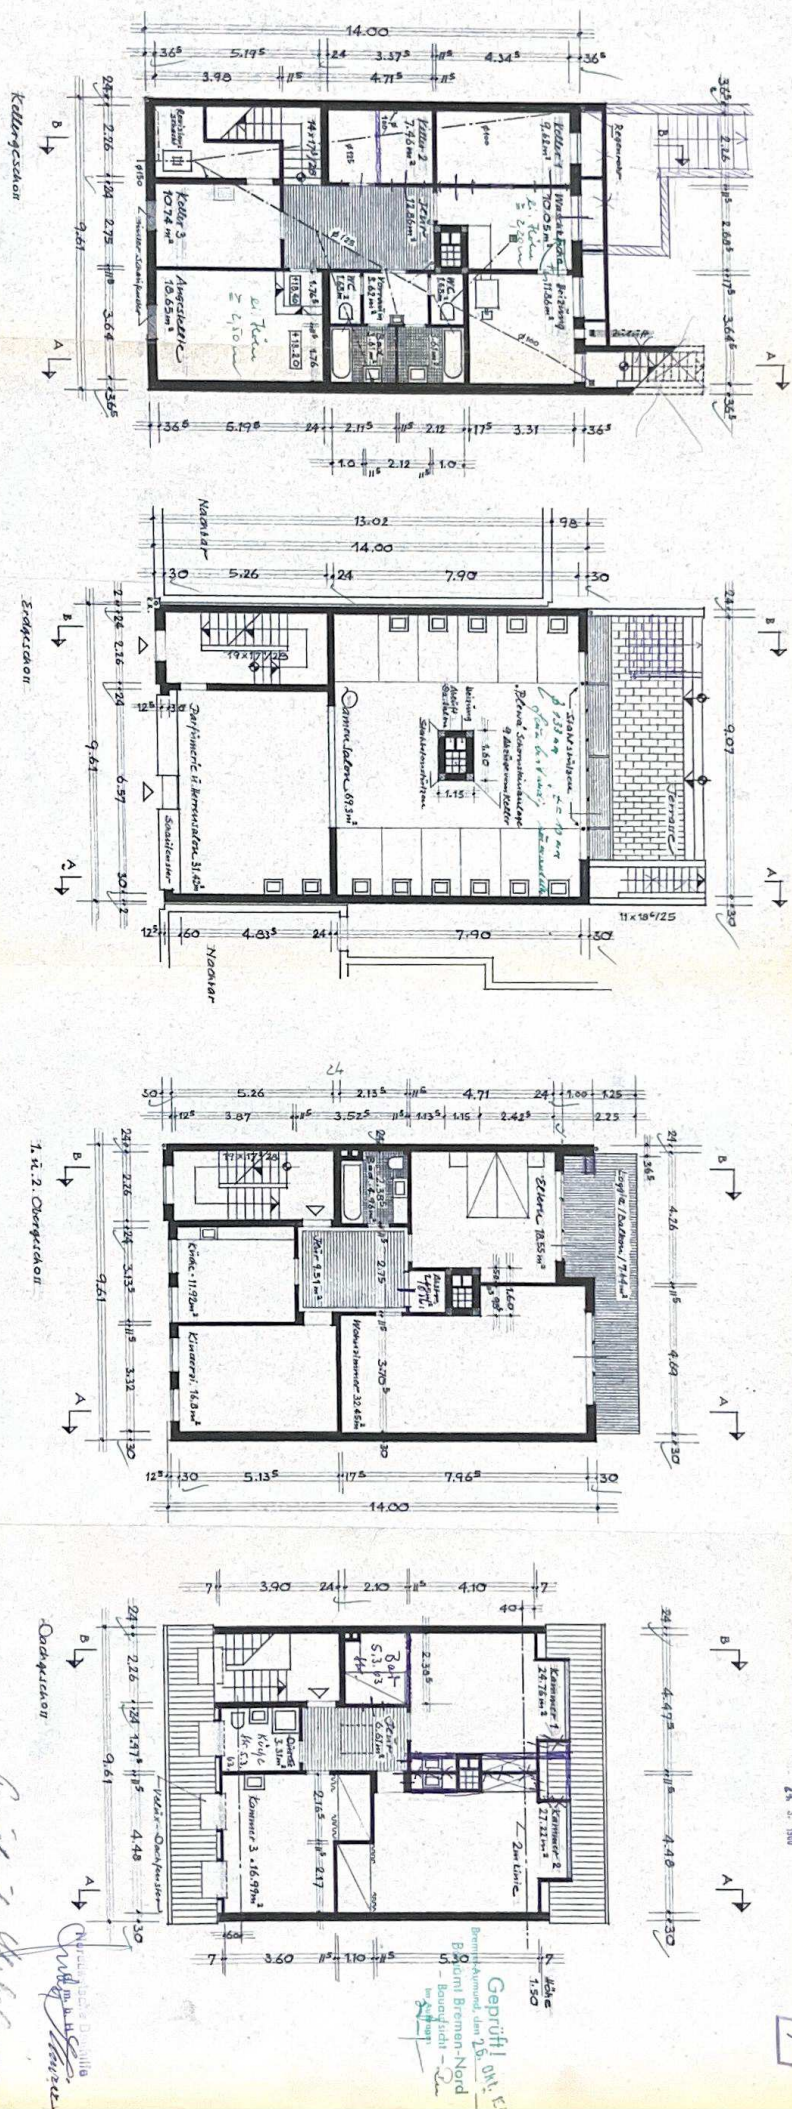

Entwurf für ein Wohn-u. Geschäftshaus für Herrn Fr. Kotel in Bfr. -Aumünd. Lindenstraße 12. Grundriss. Maßstab: 1:100. Bremen-Nord. im März 1960. Der Bauteit:

Frederick J. H. H.

Dachguckhorn

Notulae de Donville
And. M. H. St.
Laurier