
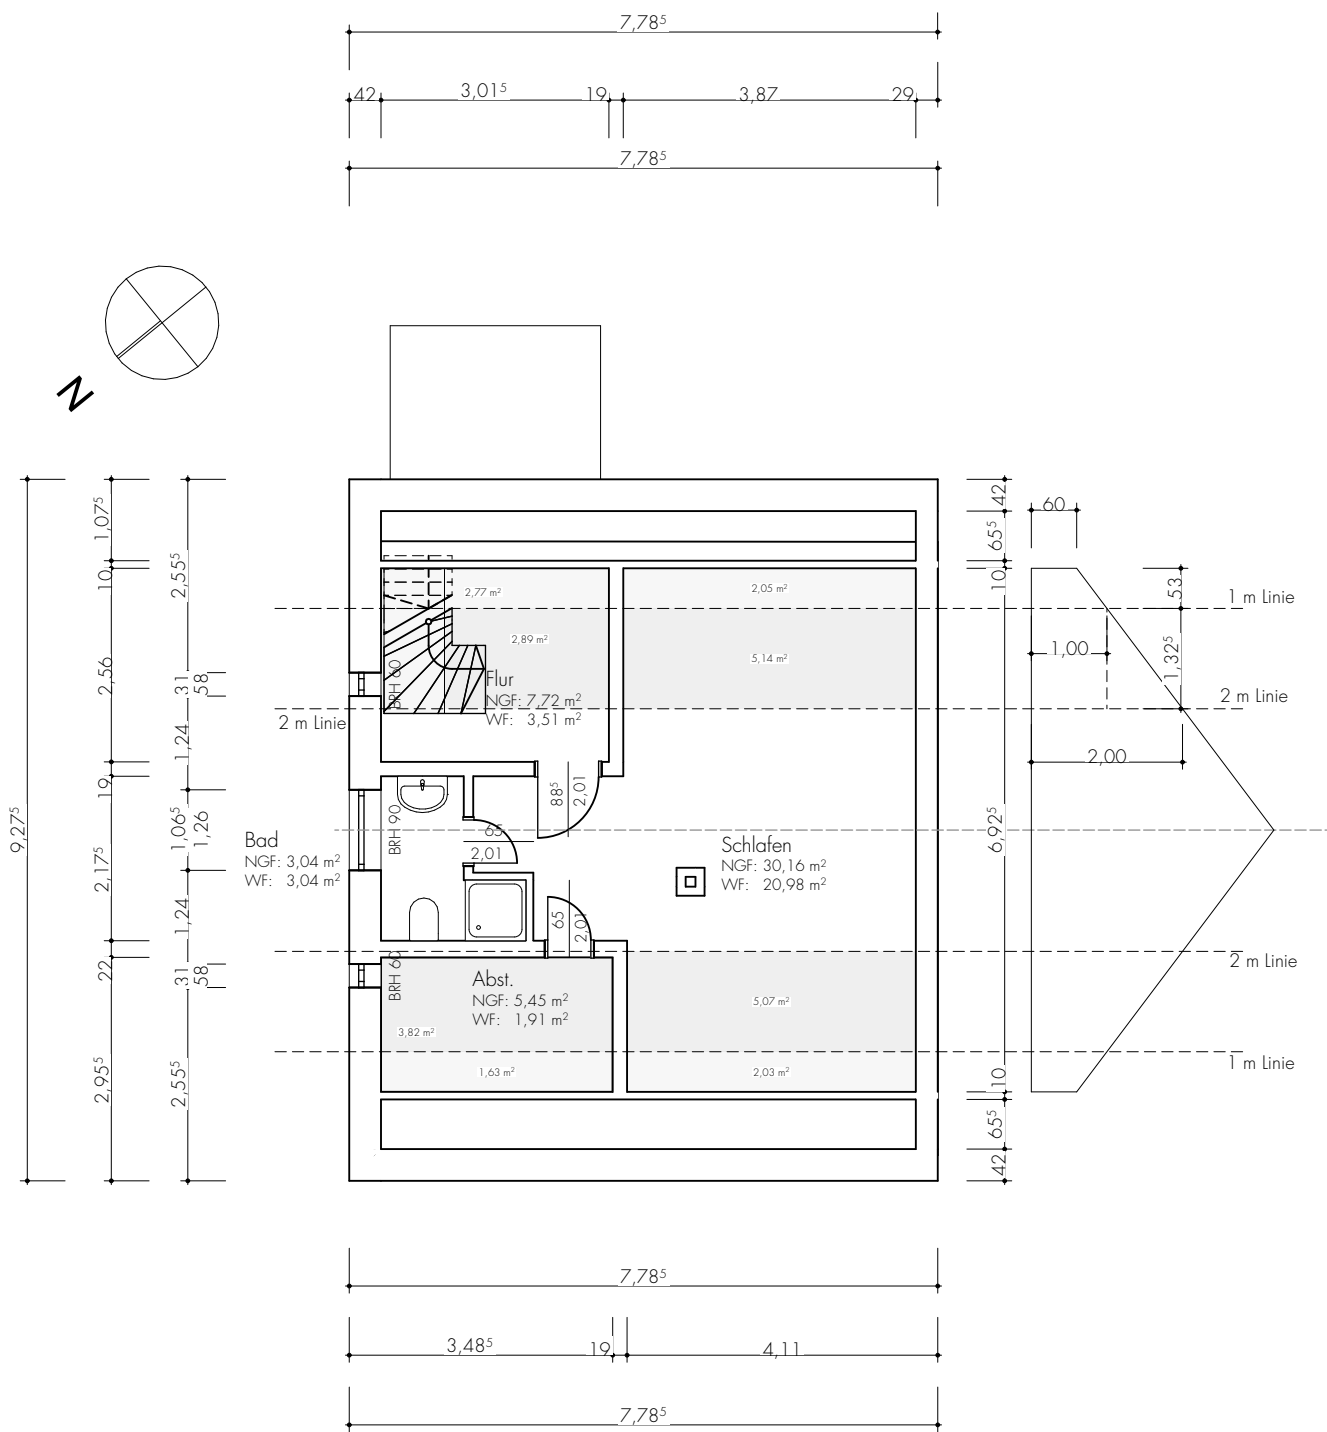


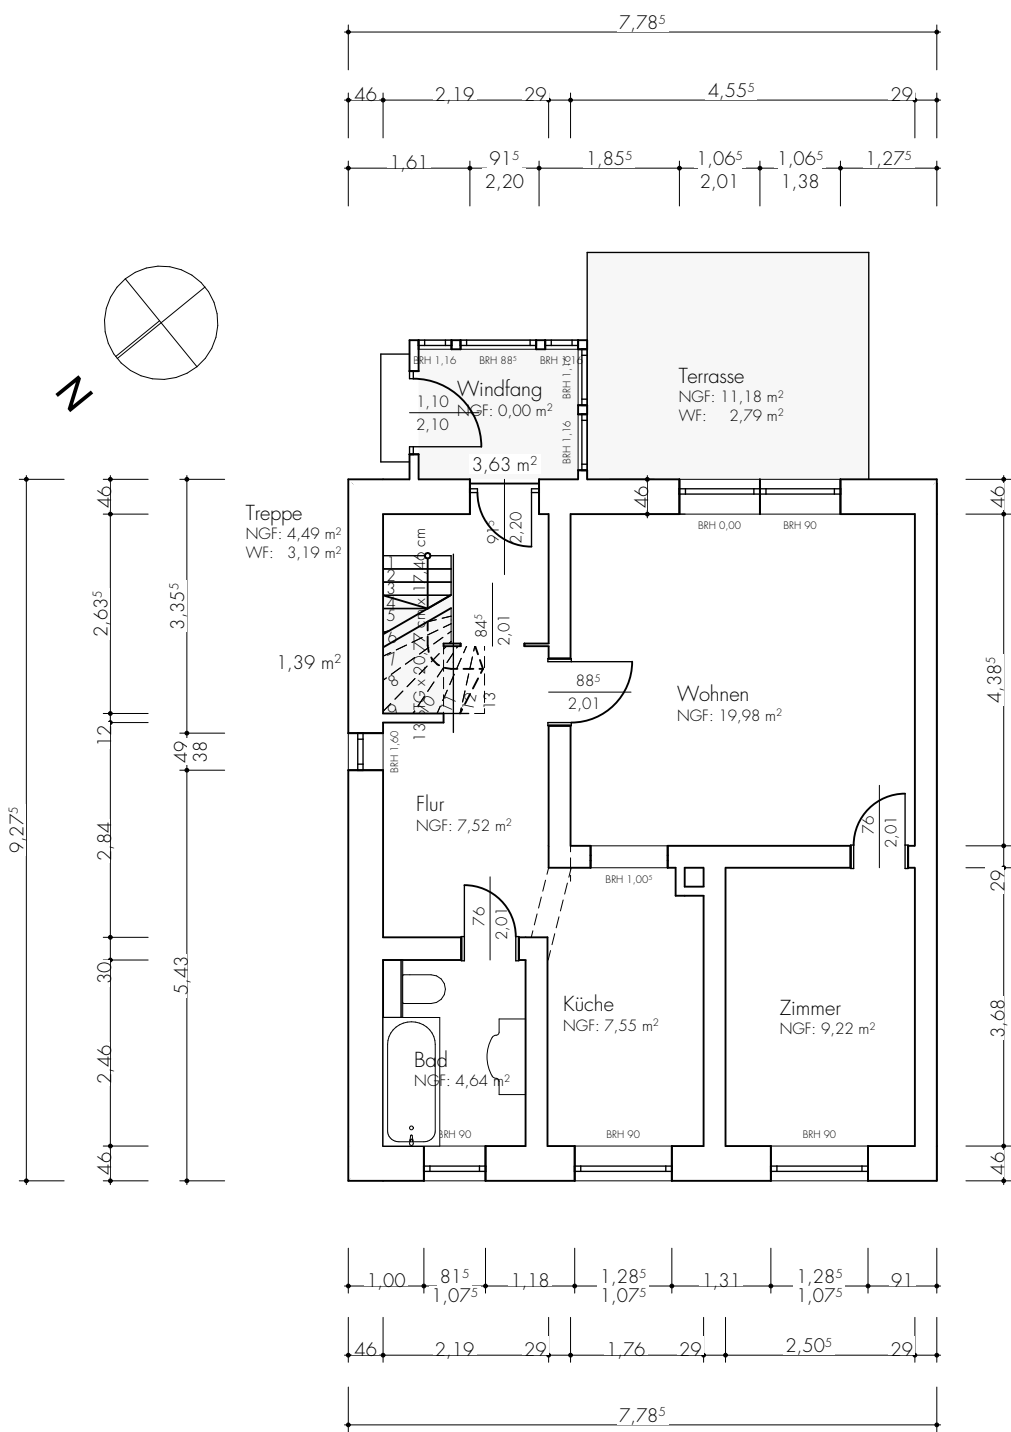

Raumname	Raumnummer	Gemessene Fläche	Abzugsfläche	Berechnete Fläche (NRF)
Windfang	R-000	3,63 m²	3,63 m²	0,00 m²
Flur	R-002	7,52 m²	0,00 m²	7,52 m²
Bad	R-003	4,64 m²	0,00 m²	4,64 m²
Zimmer	R-005	9,22 m²	0,00 m²	9,22 m²
Treppe	R-006	4,49 m²	1,30 m²	3,19 m²
Wohnen	R-007	19,98 m²	0,00 m²	19,98 m²
Küche	R-008	7,55 m²	0,00 m²	7,55 m²
Terrasse	R-110	11,18 m²	8,38 m²	2,79 m²
Flur	R-201	7,72 m²	4,21 m²	3,51 m²
Bad	R-202	3,04 m²	0,00 m²	3,04 m²
Abst.	R-203	5,45 m²	3,54 m²	1,91 m²
Schlafen	R-204	30,16 m²	9,18 m²	20,98 m²
Summe		114,58 m²	30,24 m²	84,33 m²

Datum	Vermerk	Index
Name	Vermerk	
		A
		B
		C
		D

Leistungsphase:

BESTANDSAUFMASS

Baumaßnahme:

**Bestandsaufmass
Dorfweg 16a
18528 Rappin OT Kartitz**

Bauherr:

**Frank Bölke
Dorfweg 16a
18528 Rappin OT Kartitz
Tel: 0162-1054281**

Planverfasser:

**BUCKATZ
ARCHITEKTUR
PLANUNG | ENERGIE | DESIGN**

**Buckatz Architektur
Vogtshagen 43
18184 Poppendorf
Tel: 038202-459535
Fax: 038202-459535
E-Mail: info@buckatz.de
Web: www.buckatz.de**

Datum/ Stempel/ Unterschrift:

Planinhalt:

GRUNDRISS

Fachbereich: **Architektur**

Gezeichnet: **Christian Buckatz**

Geprüft: **Christian Buckatz**

Maßstab: 1 : 100	Plan - Nr.: GA - G01
Blattgröße: 297 x 420	
Index: #Index-ID	