


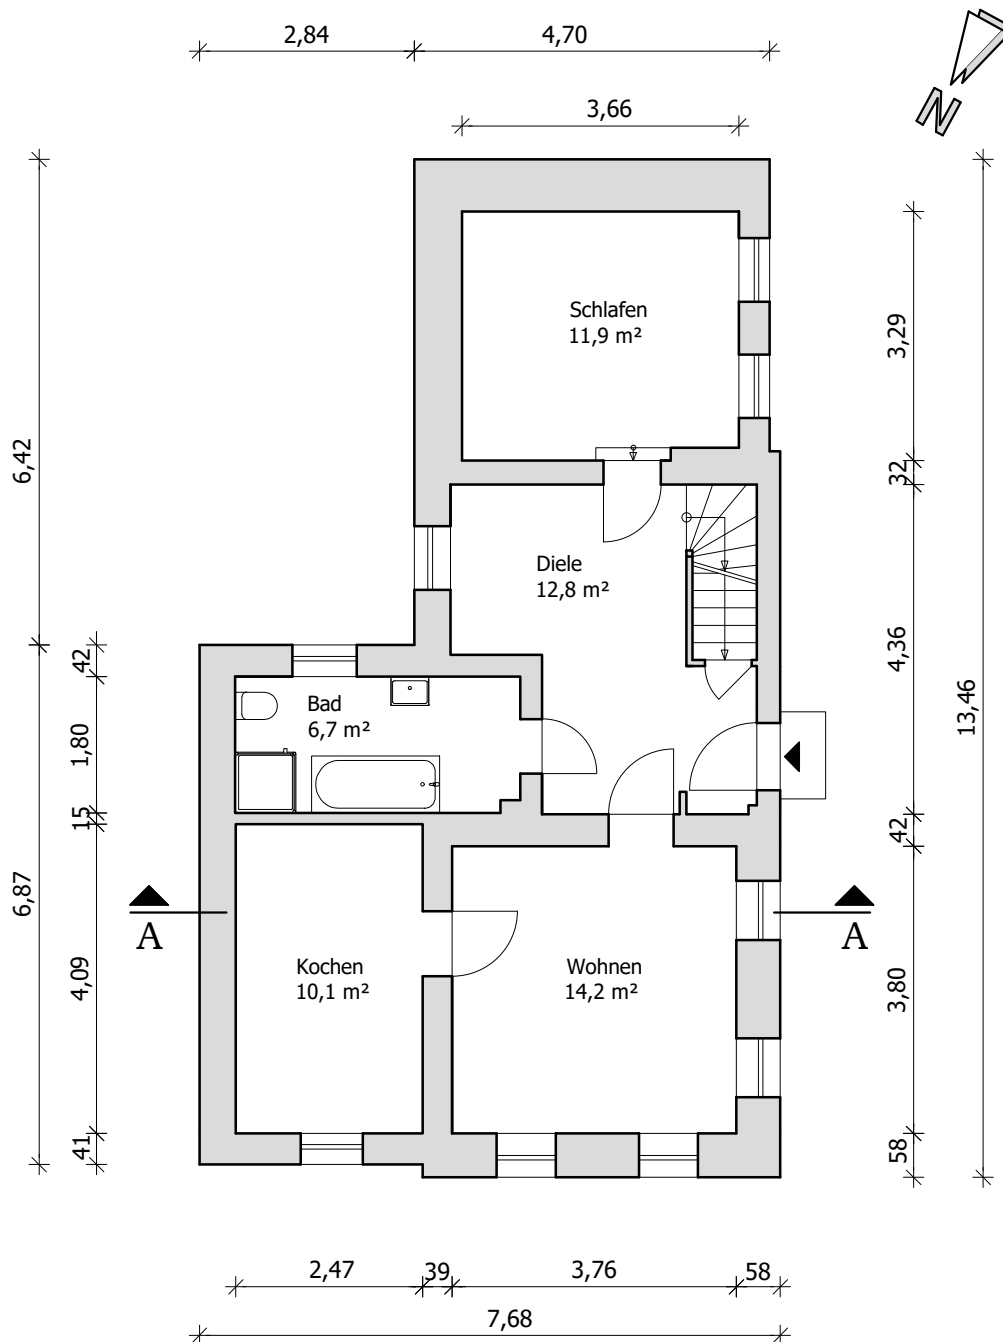

ANJA PILZ
 Ostsiedlung 2
 04442 Zwenkau
 Tel.: 0178/7261016

Projekt:
Bestandsübersicht, Einfamilienhaus
 Hinterdorfstraße 12, 04654 Grandstein

kein verformungsgerechtes Aufmaß
 Flächenangaben beziehen sich auf Fertigmaße

Plan:
Grundriss EG

Plan - Nr.: **01** Maßstab: 1:100
 Datum 15.04.2025