




4-Zimmer-Wohnung 74,73 m²

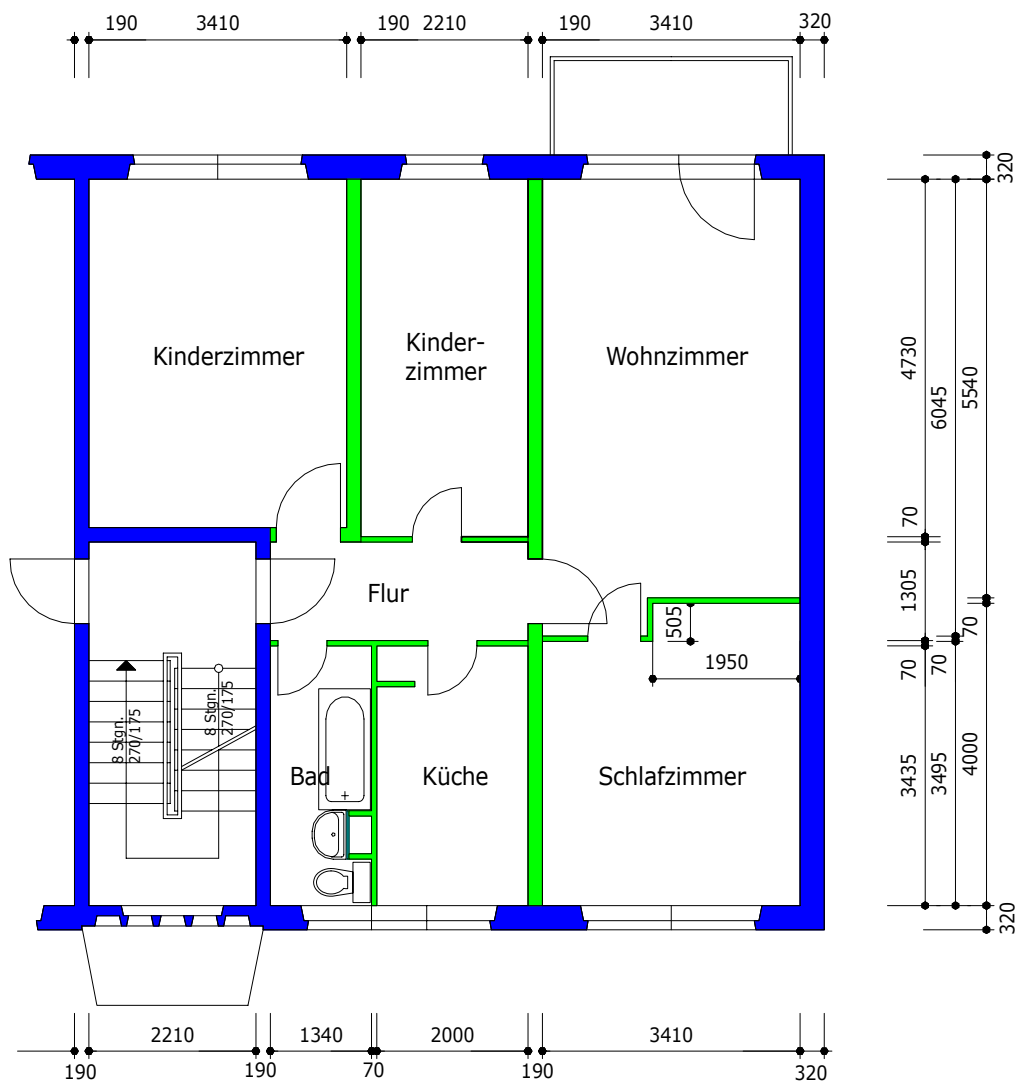

Maßangaben unverbindlich

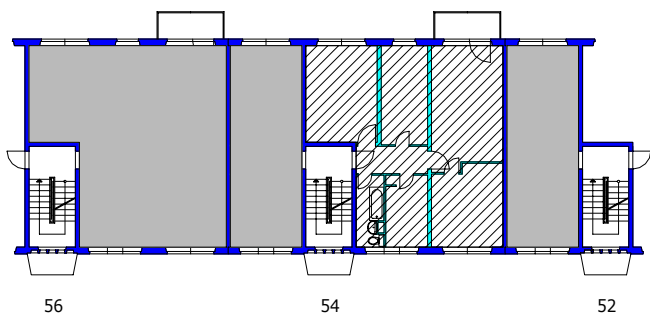

 <p>AWG Wohnungsbaugenossenschaft "Rennsteig" eG 98527 Suhl, Friedrich-König-Straße 11</p>	<p>Datum: 08/07</p>
<p>Objekt: Karl-Marx-Straße 54 - 402/054/502</p>	<p>Maßstab: 1 : 100</p>
<p>Grundriss 4-Zimmer-Wohnung 4.Obergeschoss rechts</p>	