


6 VIVIENDAS CON PISCINA FASE 7,  
DE UN CONJUNTO DE 59 VIVIENDAS

PLANTA BAJA TIPO A - CON SOLARIUM  
VIVIENDAS 56 Y 57

ESCALA: 1/75



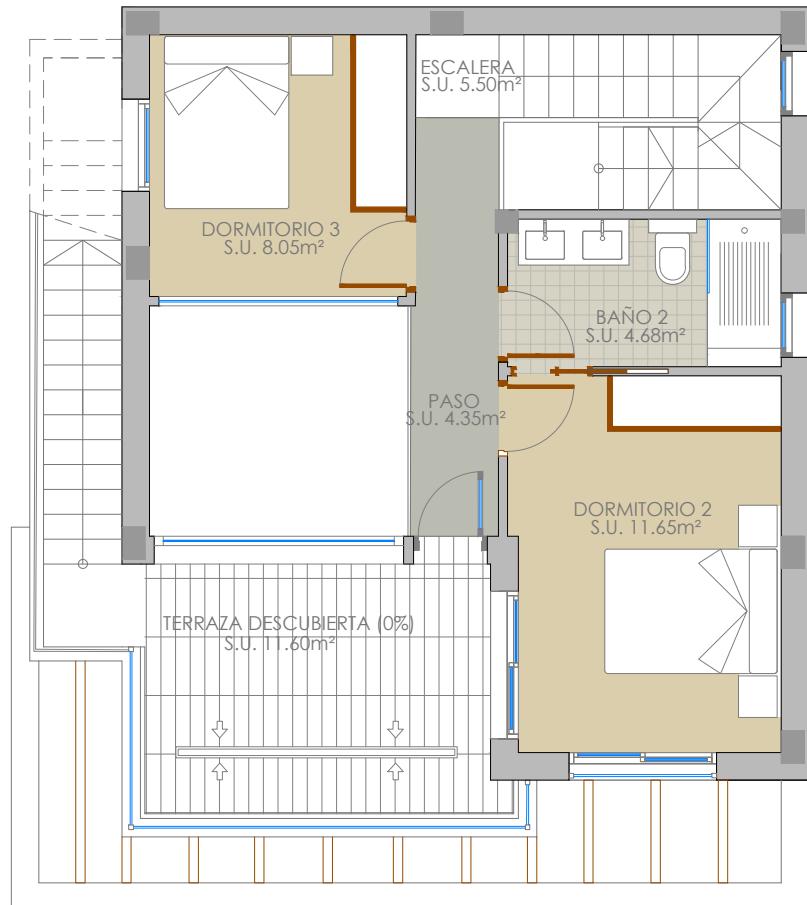


6 VIVIENDAS CON PISCINA FASE 7,  
DE UN CONJUNTO DE 59 VIVIENDAS

PLANTA PRIMERA TIPO A - CON SOLARIUM  
OPCIÓN DORMITORIO  
VIVIENDAS 56 Y 57

ESCALA: 1/75

0 0,5 1 1,5 2 2,5 3 3,5 4

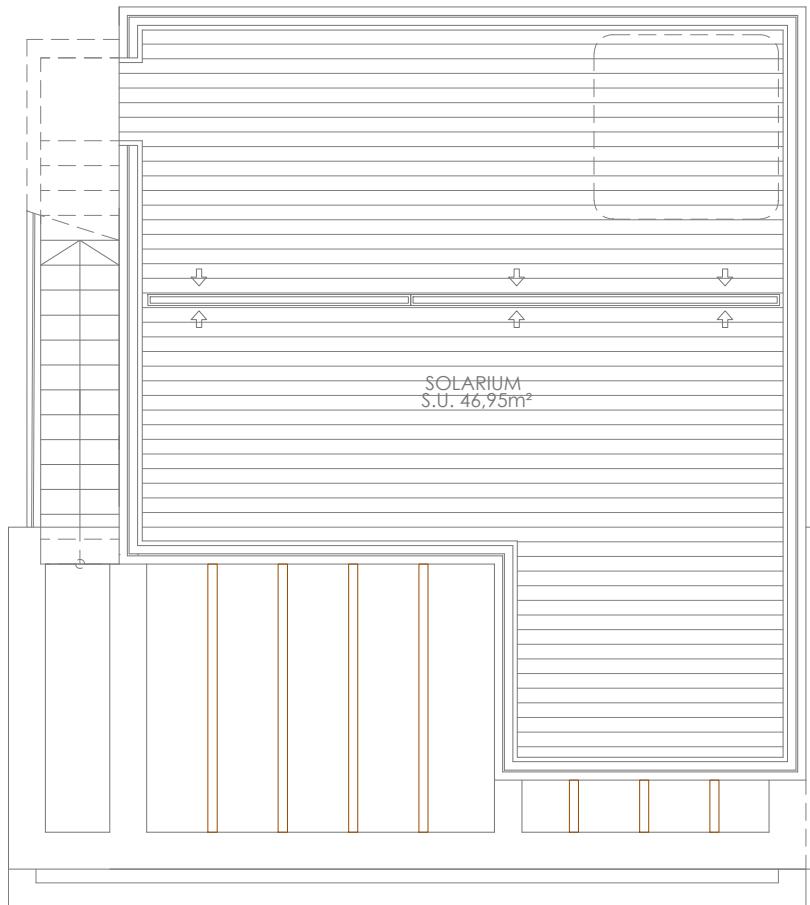

6 VIVIENDAS CON PISCINA FASE 7,  
DE UN CONJUNTO DE 59 VIVIENDAS

PLANTA CUBIERTA TIPO A - CON SOLARIUM  
VIVIENDAS 56 Y 57

ESCALA: 1/75

0 0,5 1 1,5 2 2,5 3 3,5 4

FECHA:  
FEBRERO 2022