


Bauherr:

Entwurfsverfasser:

Projekt: Wohnhausneubau mit Garage
63500 Seligenstadt - Fußwasser
Bauherr: Sylvia und Volker Gruber
63179 Oberthausen - Marienstrasse 1
Architekt: Dipl.-Ing. Klaus-Joachim Winter / Günter Hofmann
63179 Oberthausen - In den Gärten 12
Dateiname: 03-031 Gruber
Maßstab: 1 : 100 | Datum: 19.12.2003 | Obergeschoss

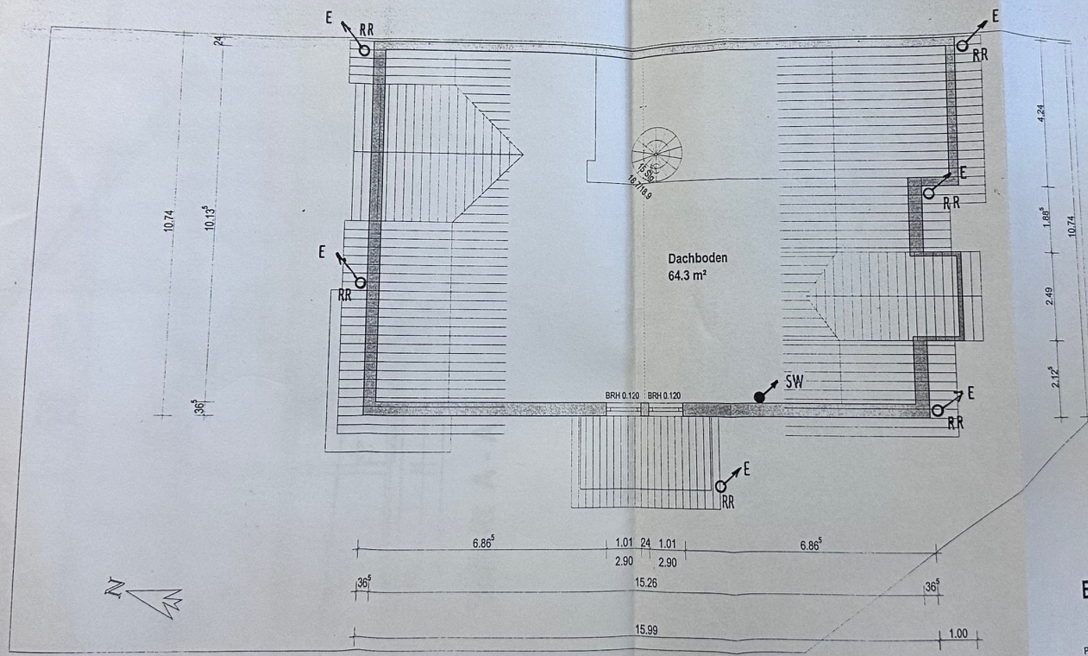

Bauherr:

Entwurfsverfasser:

Entwässerung

Projekt: Wohnhausneubau mit Garage
 63500 Seligenstadt - Fußwässer
 Bauherr: Sylvia und Volker Gruber
 63179 Obertshausen - Marienstrasse 1
 Architekt: Dipl.-Ing. Klaus-Joachim Winter / Günter Hofmann
 63179 Obertshausen - In den Gärten 12
 Dateiname: 03-031 Gruber
 Maßstab: 1 : 100 | Datum: 19.12.2003 | Spitzboden

Grundriss:

Dachgeschoß

