


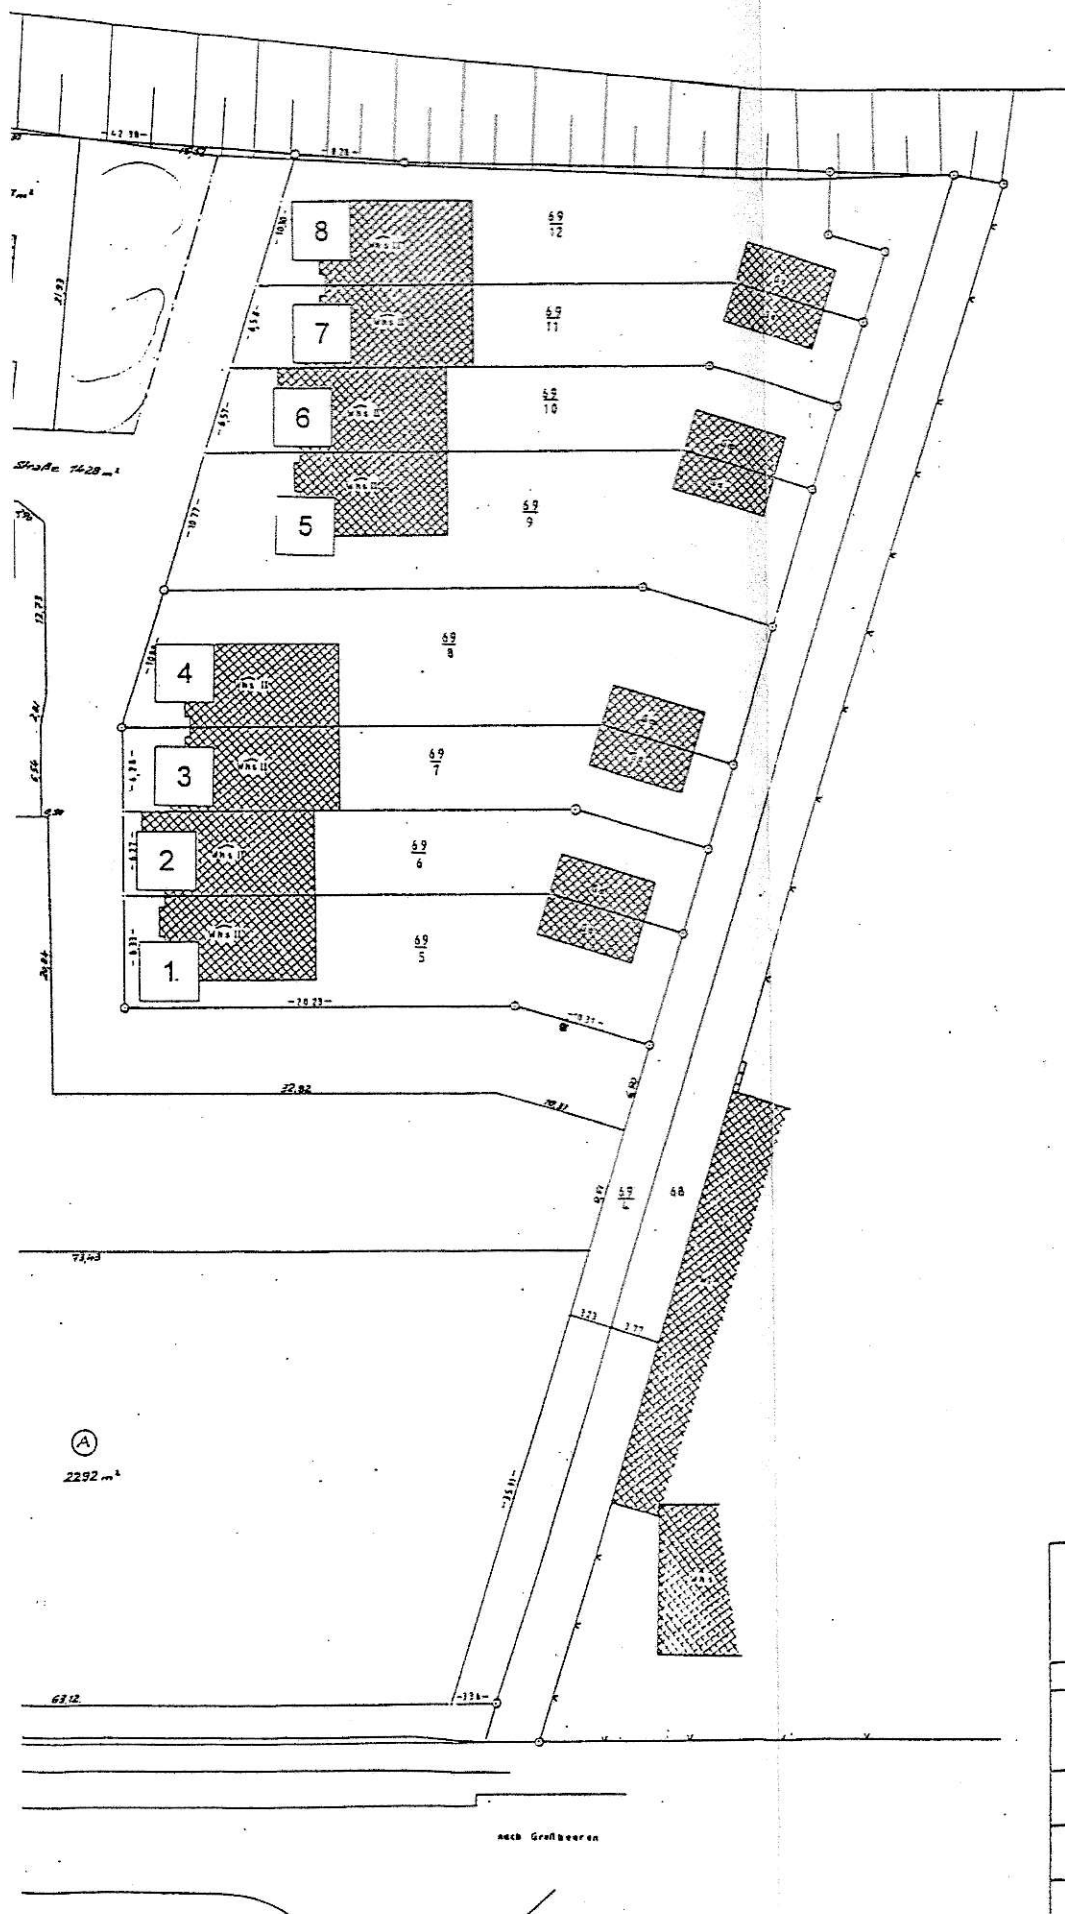

Maßstab 1:200

Lageplan zum Teilungsantrag Großbeeren Flur 4, Flurstück 69/2, B 101	
Bauherr:	
Bauherr: Antragsteller	
Unterschrift: Bemerkung: Unterschrift	
Katastrernachweis vom	Ich übernehme die Verantwortung für die Richtigkeit Blankenfelde, den 21.09.92
Vermessungsbüro Jüncke Berlin, 77 - O-10245 Berlin Tel./Fax: Ringplatz 3 02 37	

