


Feldkrich Pfarrer-Weißhaar- Straße Haus A Top W02

3 Zimmerwohnung
Erdgeschoss

Wohnnutzfläche:	73.6 m ²
Terrassenfläche:	28.0 m ²
Gartenfläche:	48.0 m ²

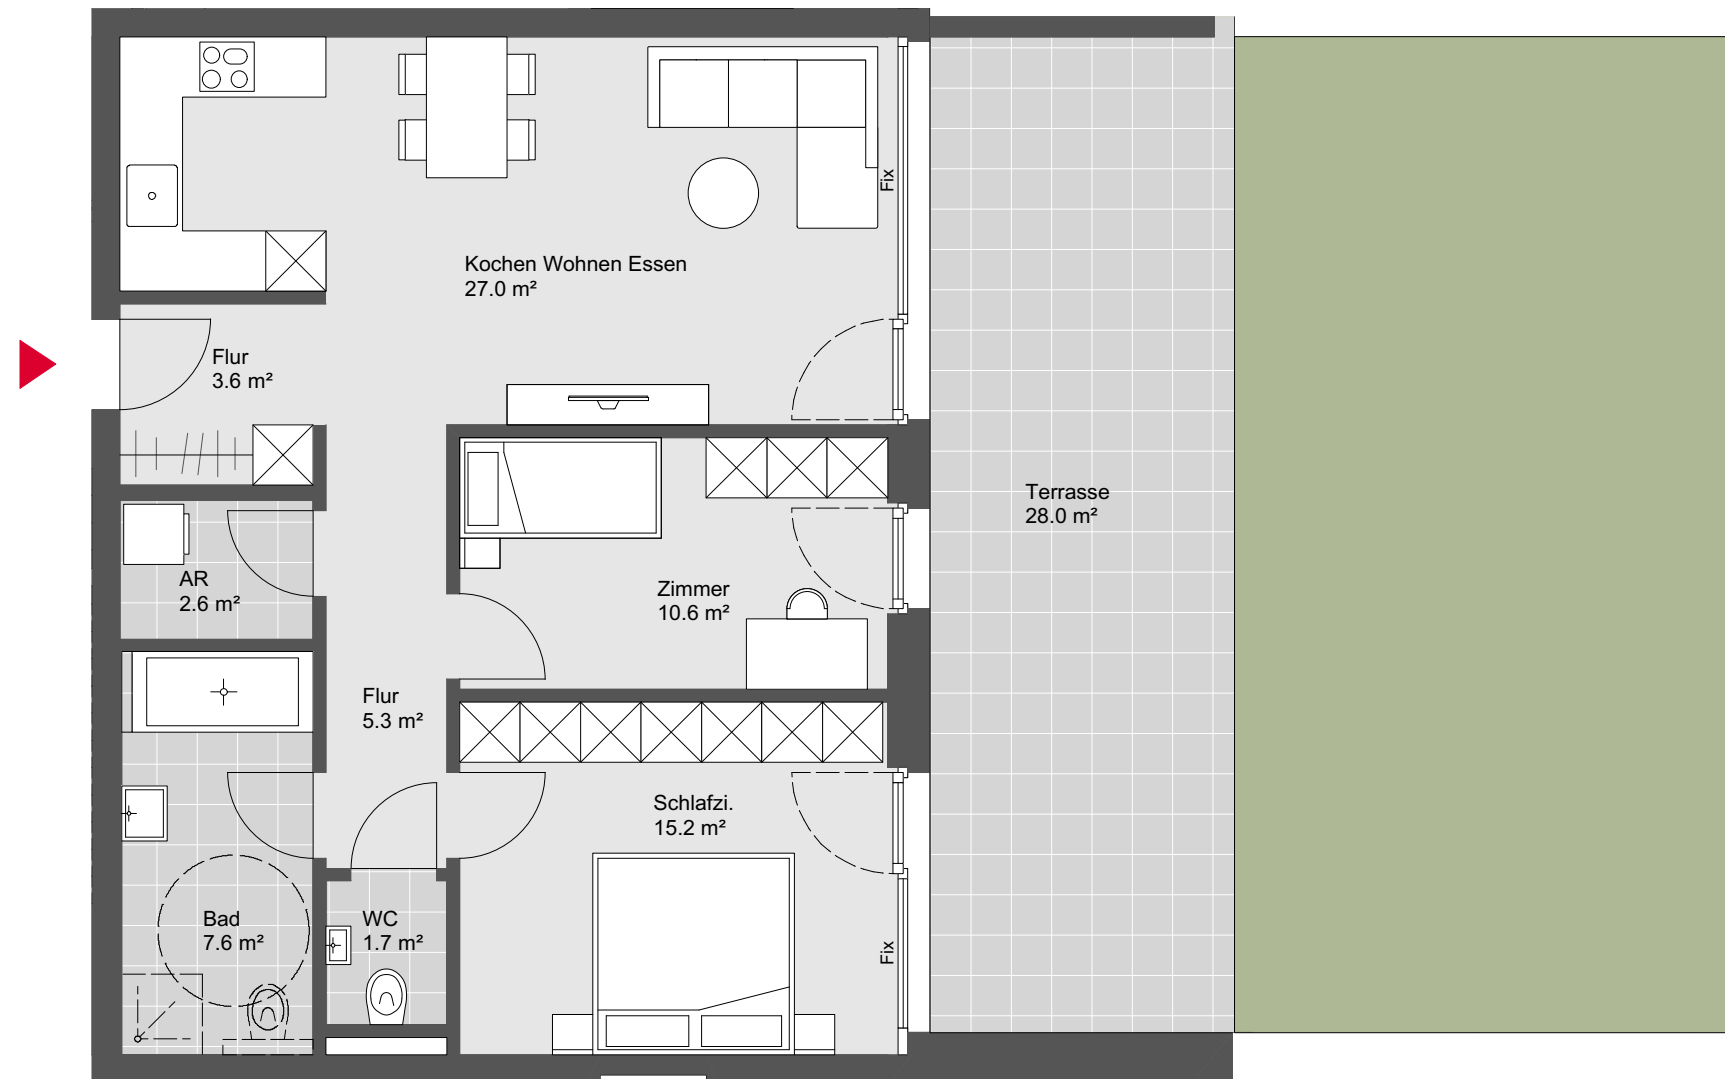

Übersichtsplan



Symbolbild



Grundriss - Maßstab 1:75

