

KREIS:


LUDWIGSBURG

Stadtgemeinde Markgröningen

LAGEPLAN

ZUM NACHWEIS DER
EINSTELLPLÄTZE

Maßstab 1:500

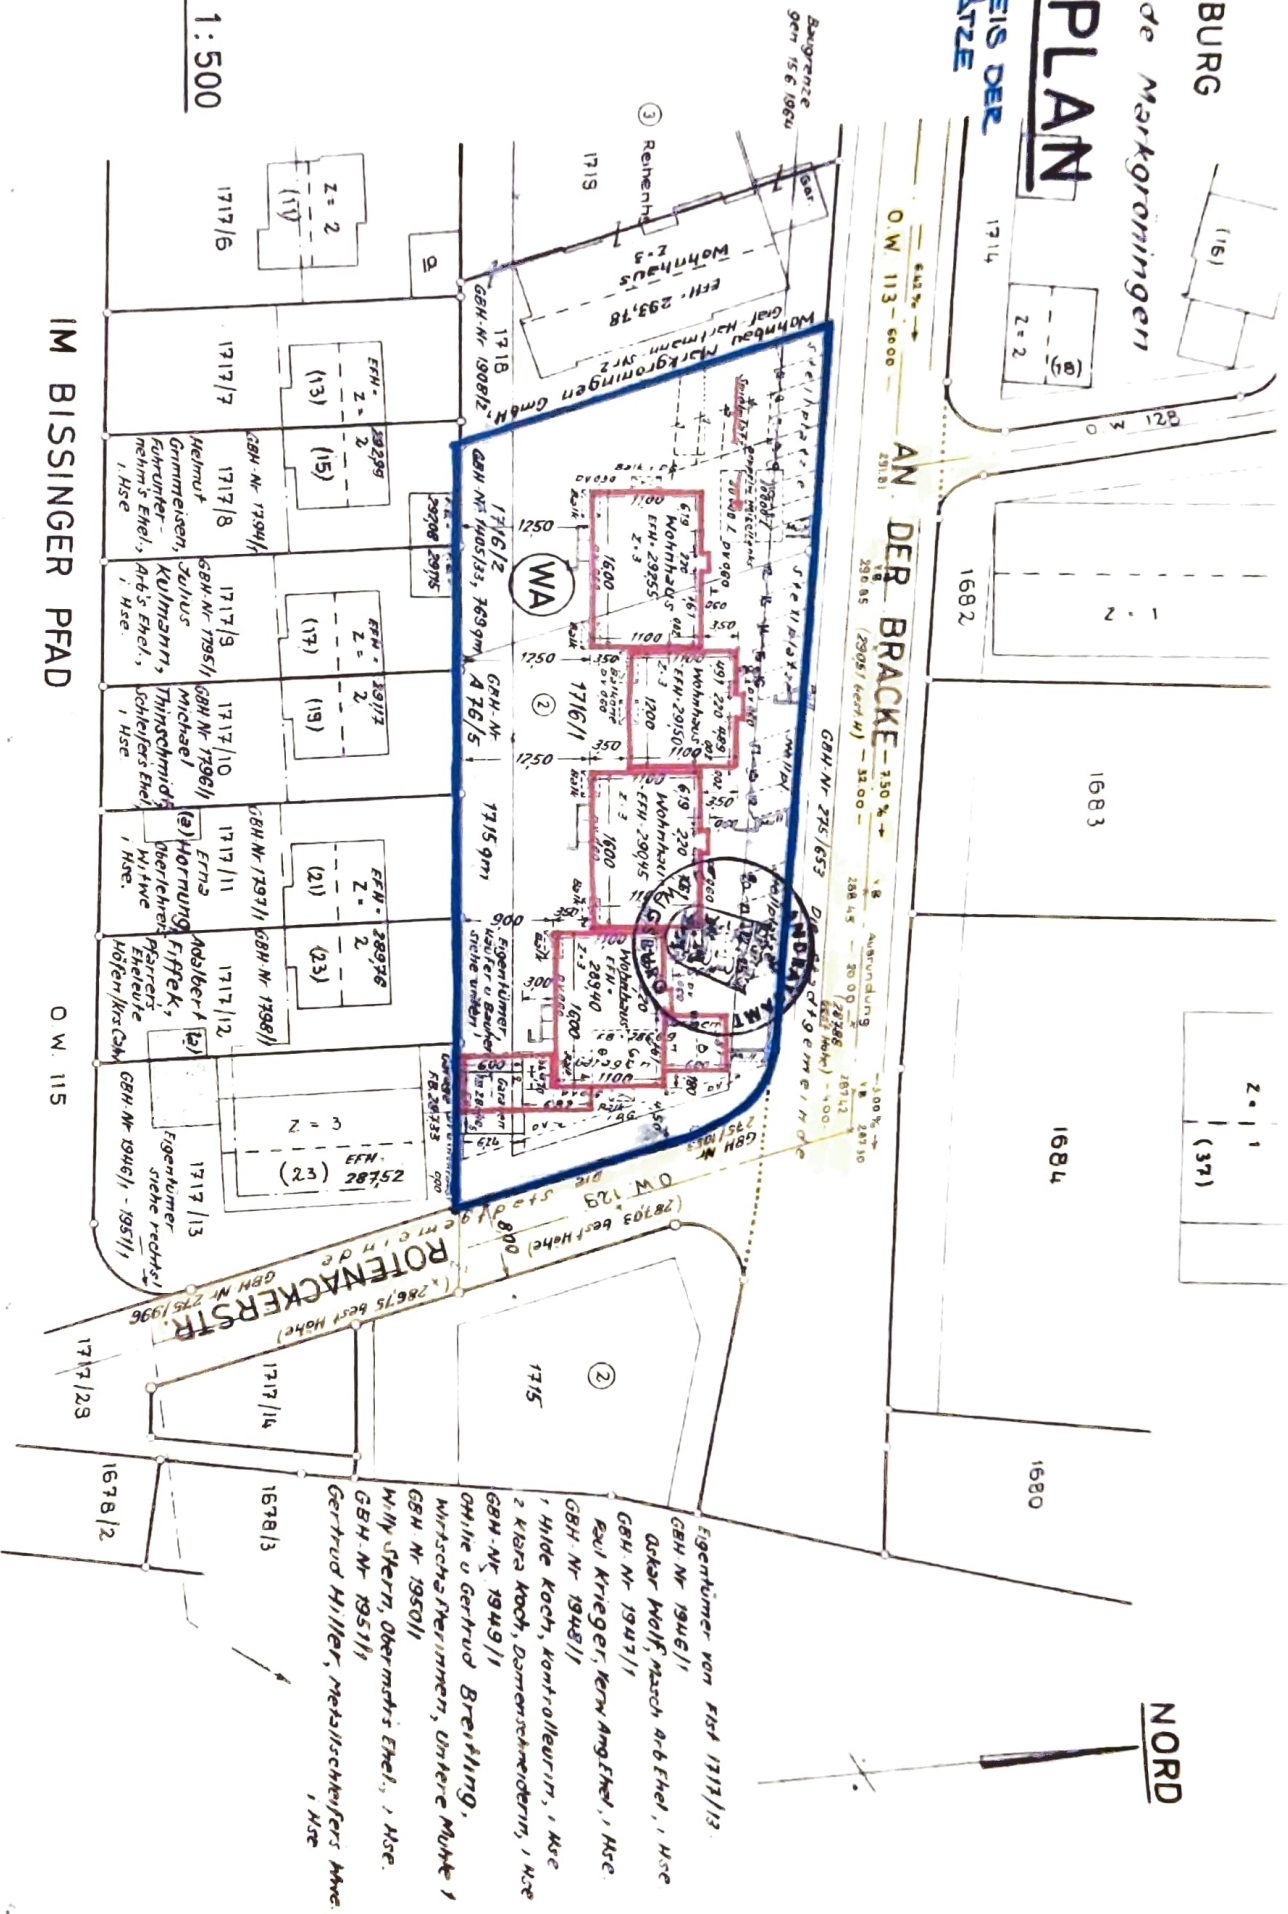

IM BISSINGER PFAD

O.W. 115

Eigentümer von Flst 1716/1: Kurt Finkbeiner, Notariatspraktikant,
Eigentümer von Flst 1716/2: Jose Schwarz, Ledw's Ehefr., Eichholzer Klinge,
Käufer u. Bauherr von Flst 1716/1 u. 2:
EGO-Wohnbau GmbH
Stutgert, Keinerstr. 9

GEFERTIGT
VON
WERNER SCHICK BAUING.
FÜR
7
KATTE