



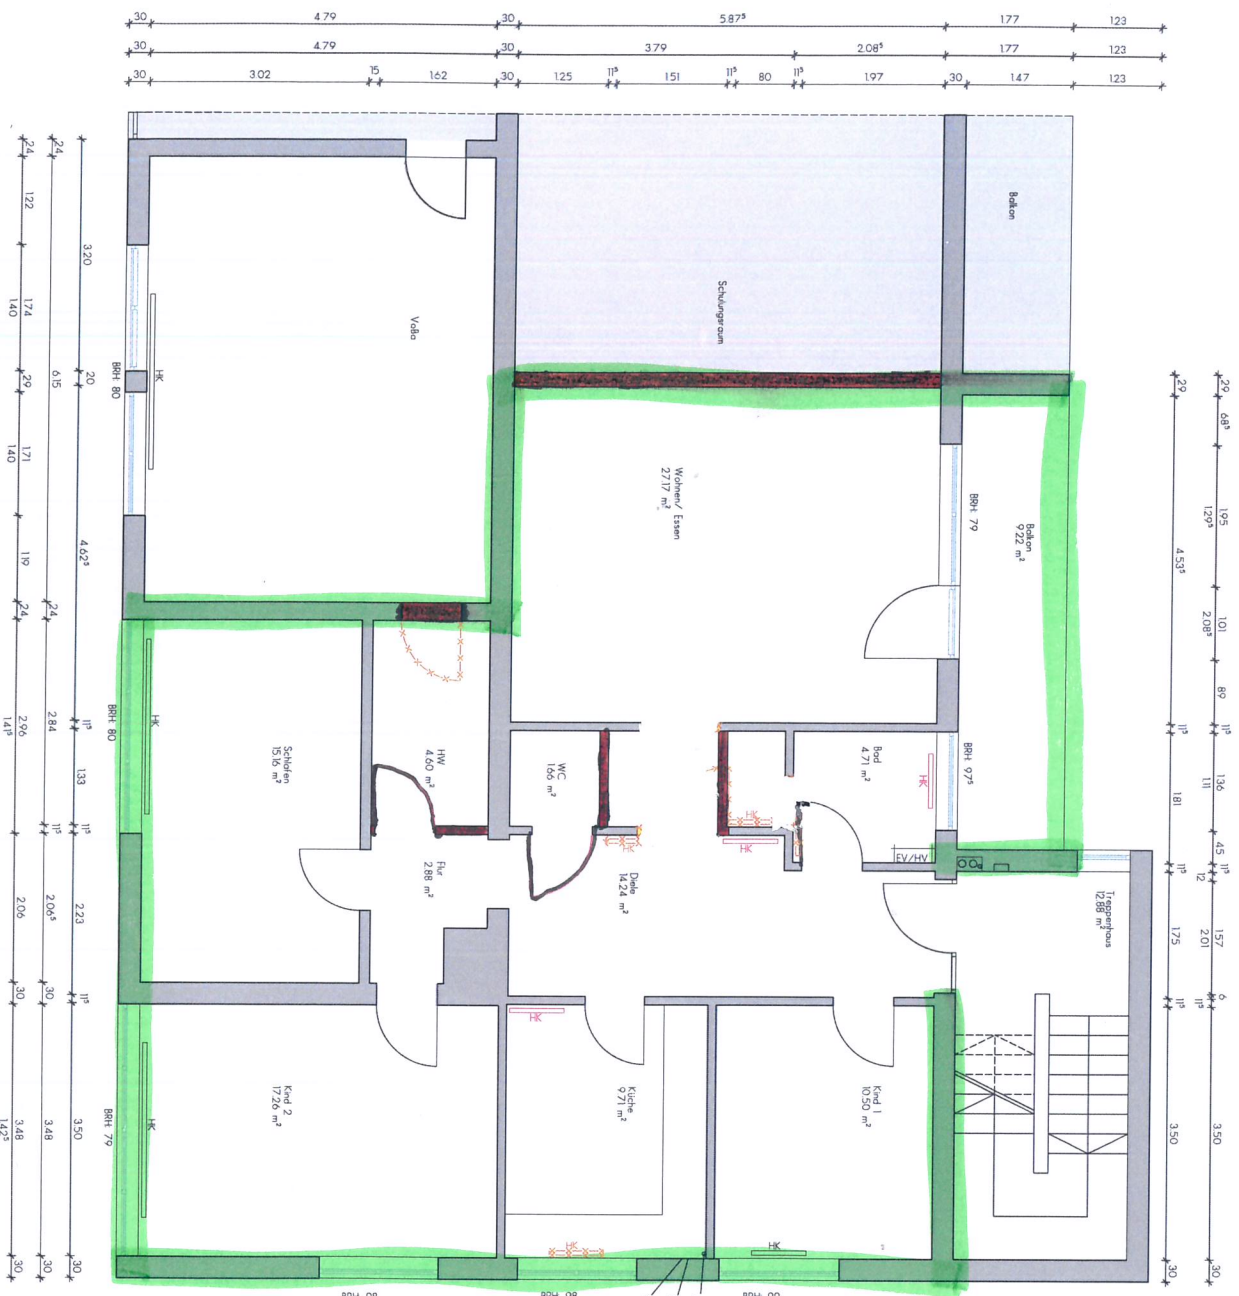


I. OBERGESCHOSS

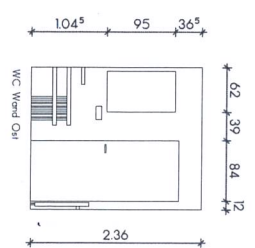

KID Kirchengelner Immobiliendienstleistungen
Hartmut Kirchengelner
Am Ruhlingshof 2a
74722 Buchen
Tel.: 06281 - 564 234 Fax: 06281 - 563 133
www.kid-immobilien.de

- Bestand
- Neu
- Abbruch

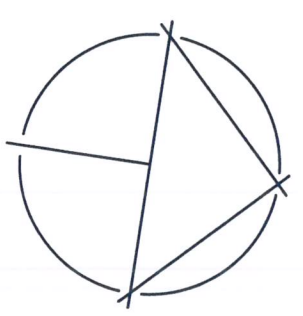

Dipl.-Ing.
FRIEDRICH MÜLLER

Bauherr:

Projekt: UMNUTZUNG VON BÜRO-RÄUMEN ZU EINER
WOHNUNG UND AUSBAU EINER WOHNUNG,
WERTHEIMER STRASSE 2, 74736 HARDHEIM
Planhalt: GRUNDRISS 1 OG
Gezeichnet: 10.07.19
Projekt N.: 6/19
Blatt N.: E 01
Maßstab: 1 : 50