


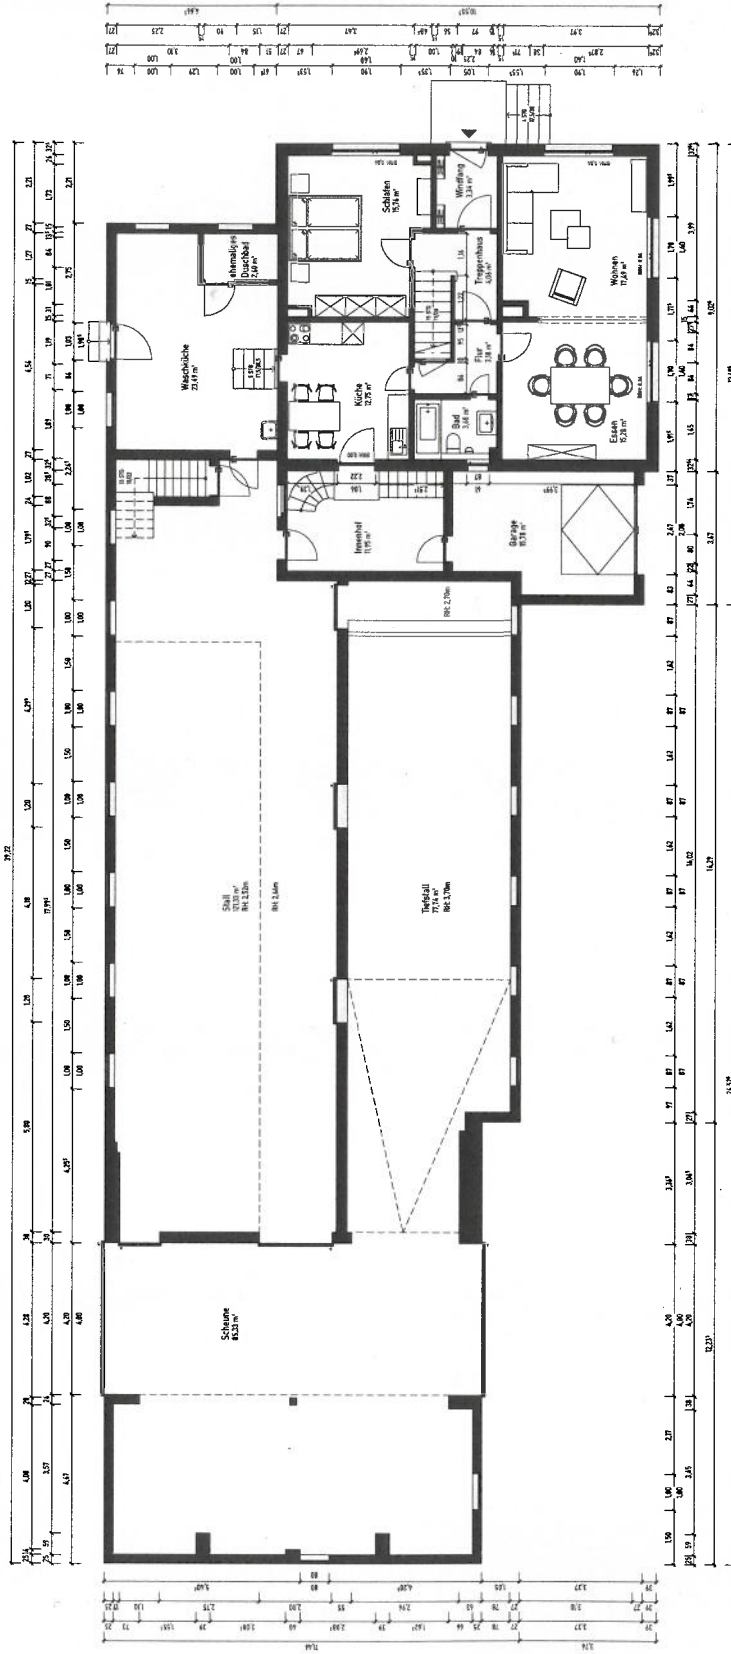

PROJEKT: WOHNHAUS MIT STALL
- 34414 WARBURG

PLANINHALT: GRUNDRISS ERDGESCHOSS

DATUM: 25.06.2024
MASSSTAB: 1:100
PLANFORMAT: DIN A2

