





von Norden

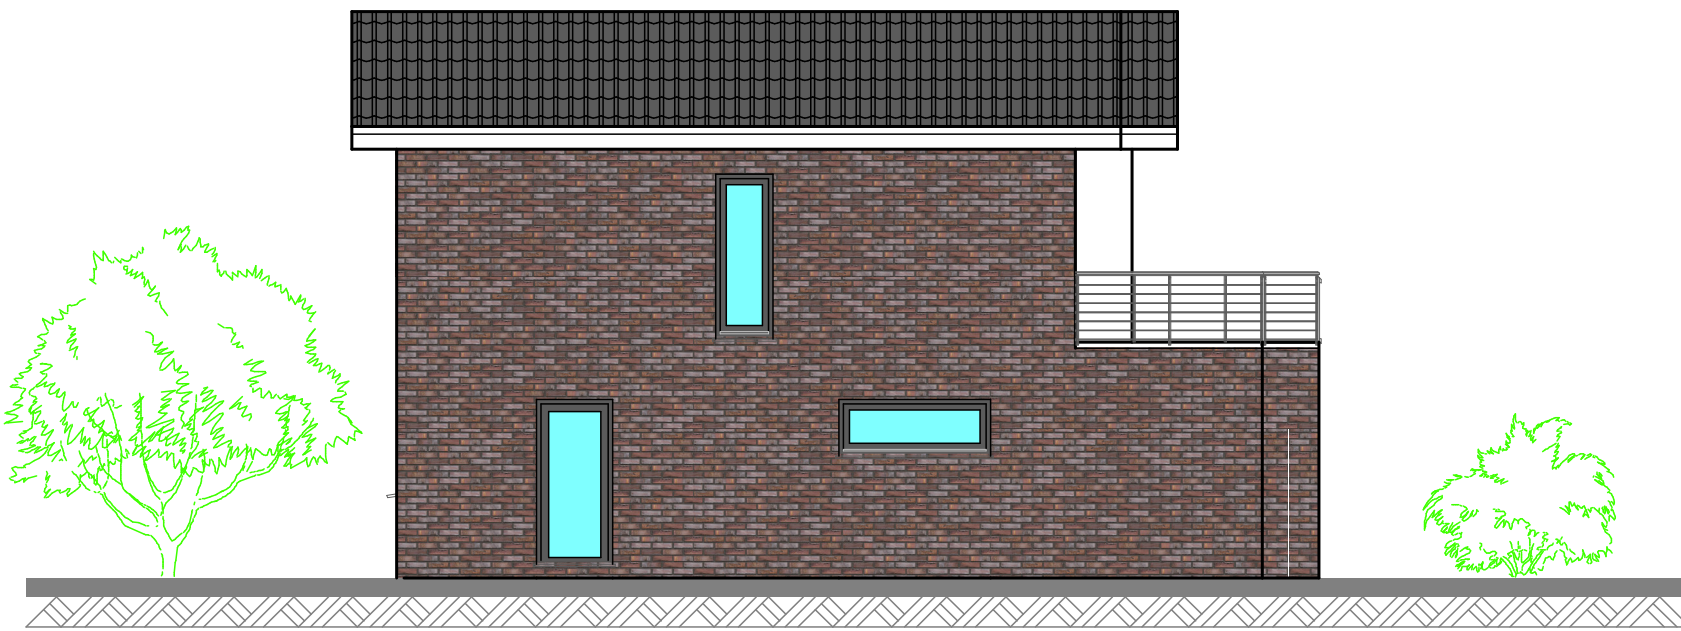


von Westen

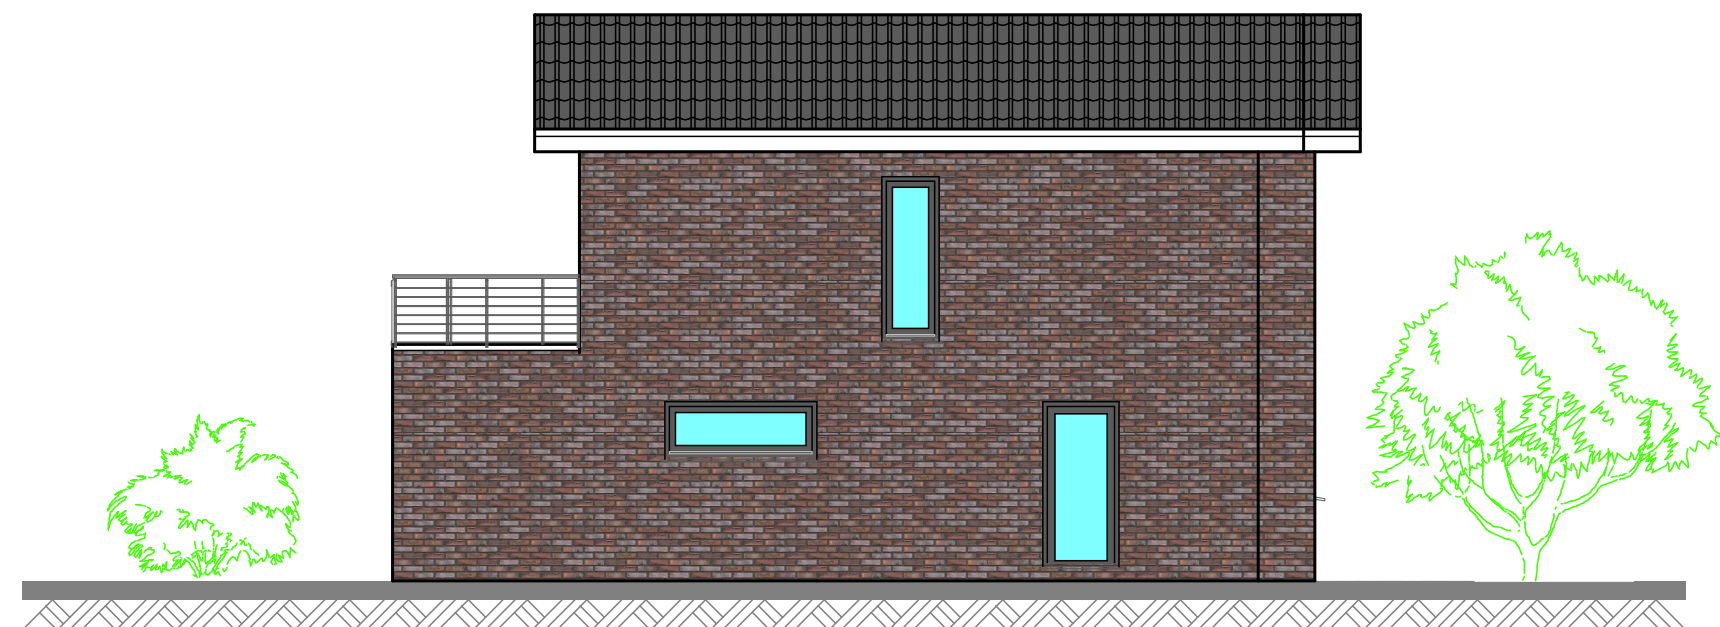


von Osten



von Süden

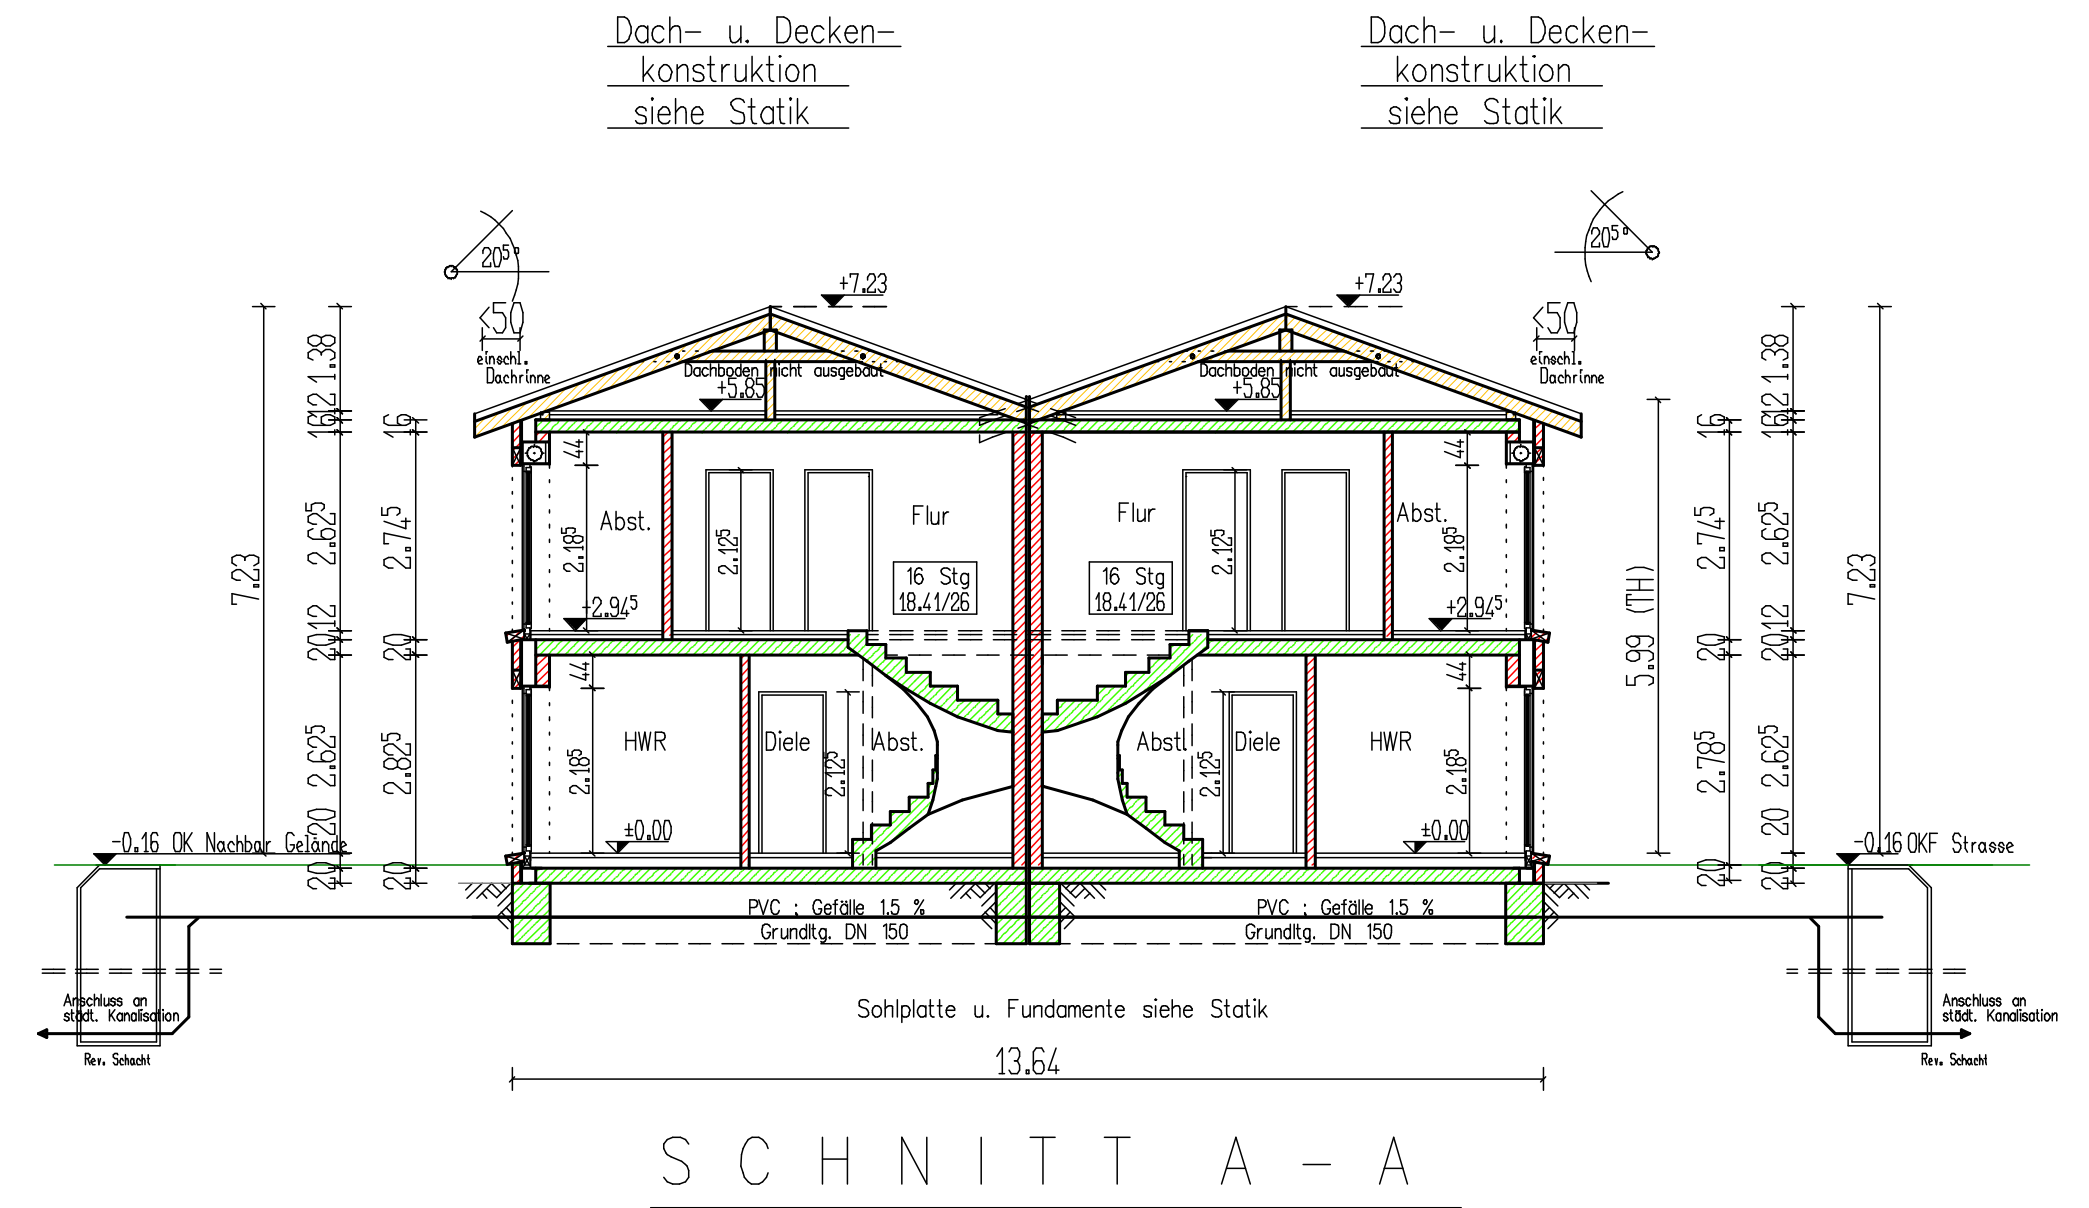

Alle Maße sind vor Ort eigenverantwortlich von den ausführenden Firmen zu prüfen und gegebenenfalls in Absprache mit der Bauleitung zu korrigieren. Ferner gelten die Regeln der Technik!

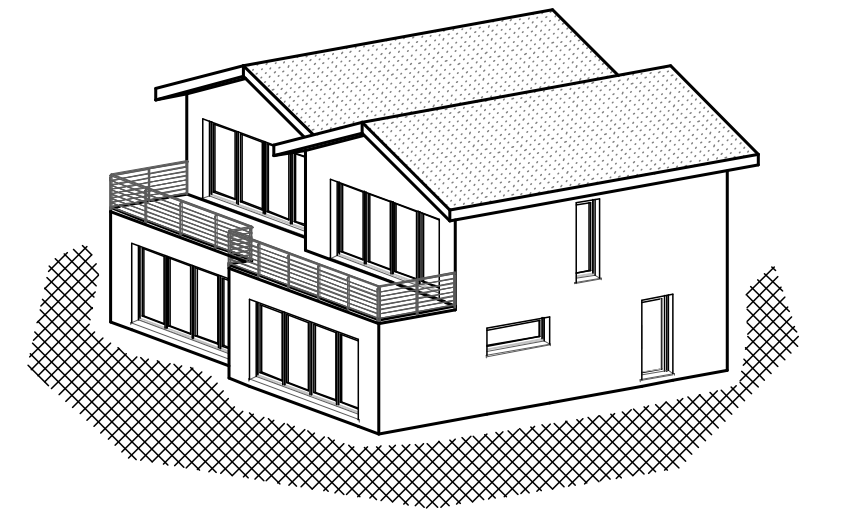

Bauantragszeichnung

Index	Datum	Art der Änderung

Projekt: Neubau eines Doppelhauses

Projektadresse: Am See 156 49770 Herzlake
Gemarkung: Herzlake
Flurstück: 21
Flurstück: 310

Bauherr: B & P Projekte GmbH & Co. KG
Dorfstr. 5, 49838 Handrup

Plan: Grundrisse, Ansichten, Schnitt

ARCHITEKTUR HÖVING Ulftruperstr. 1 49838 Langerich ☎ 05904 96 11 23 ☎ 05904 96 11 24 ☎ 0176 124 499 33 info@architekturhoeving.de	Datum: 08.05.24	Name
	Gezeichnet: RH geprüft: RH Maßstab: 1:100 Blattgröße: 600*975	Projektnummer: 402024 Plannummer: 01

Diese Zeichnung ist mein Eigentum. Urhebergesetz vom 01.06.1966-34-40 BGB

