


Bauvorhaben
Bebauungskonzept

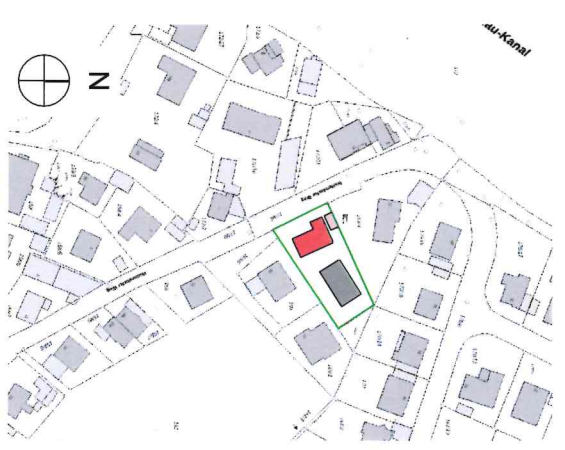


Bauort
 Hüttendorfer Weg 26
 90768 Fürth - Vach

Konzept A
Neubau EFH + Bestandshaus

Maßstab
 1:200, 1:2000
 Datum:
 12.02.2025

Plan-Inhalt:
Lageplan

Plan-Nr.:

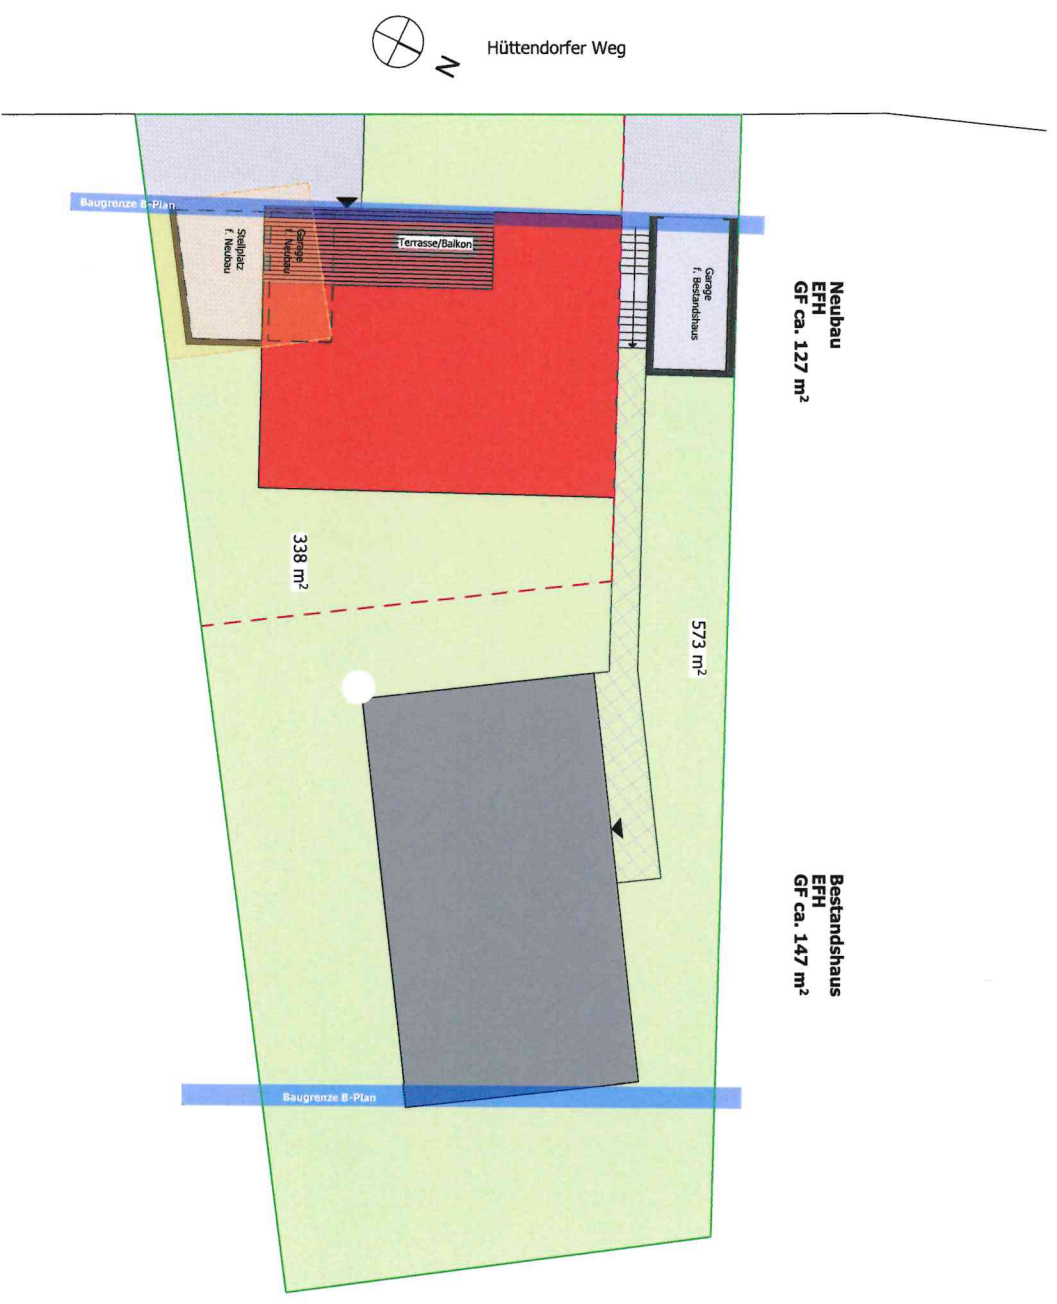

Bauvorhaben
Bebauungskonzept



Bauort
 Hüttendorfer Weg 26
 90768 Fürth - Vach

**Konzept C
 Neubau EFH**

Maßstab
 1:200, 1:2000


Datum:
 12.02.2025

Plan-Inhalt:
Lageplan

Plan-Nr.:



Bauvorhaben
Bebauungskonzept

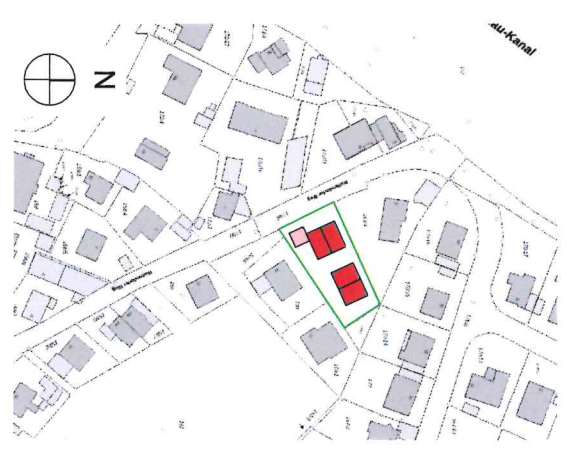

Bauort
 Hüttendorfer Weg 26
 90768 Fürth - Vach

**Konzept B
 Neubau 4 DHH**

Maßstab
 1:200, 1:2000

Datum:
 12.02.2025

Plan-Inhalt:
Lageplan

Plan-Nr.:



Neubau
 4 DHH
 GF je ca. 67 m²

911 m²

