

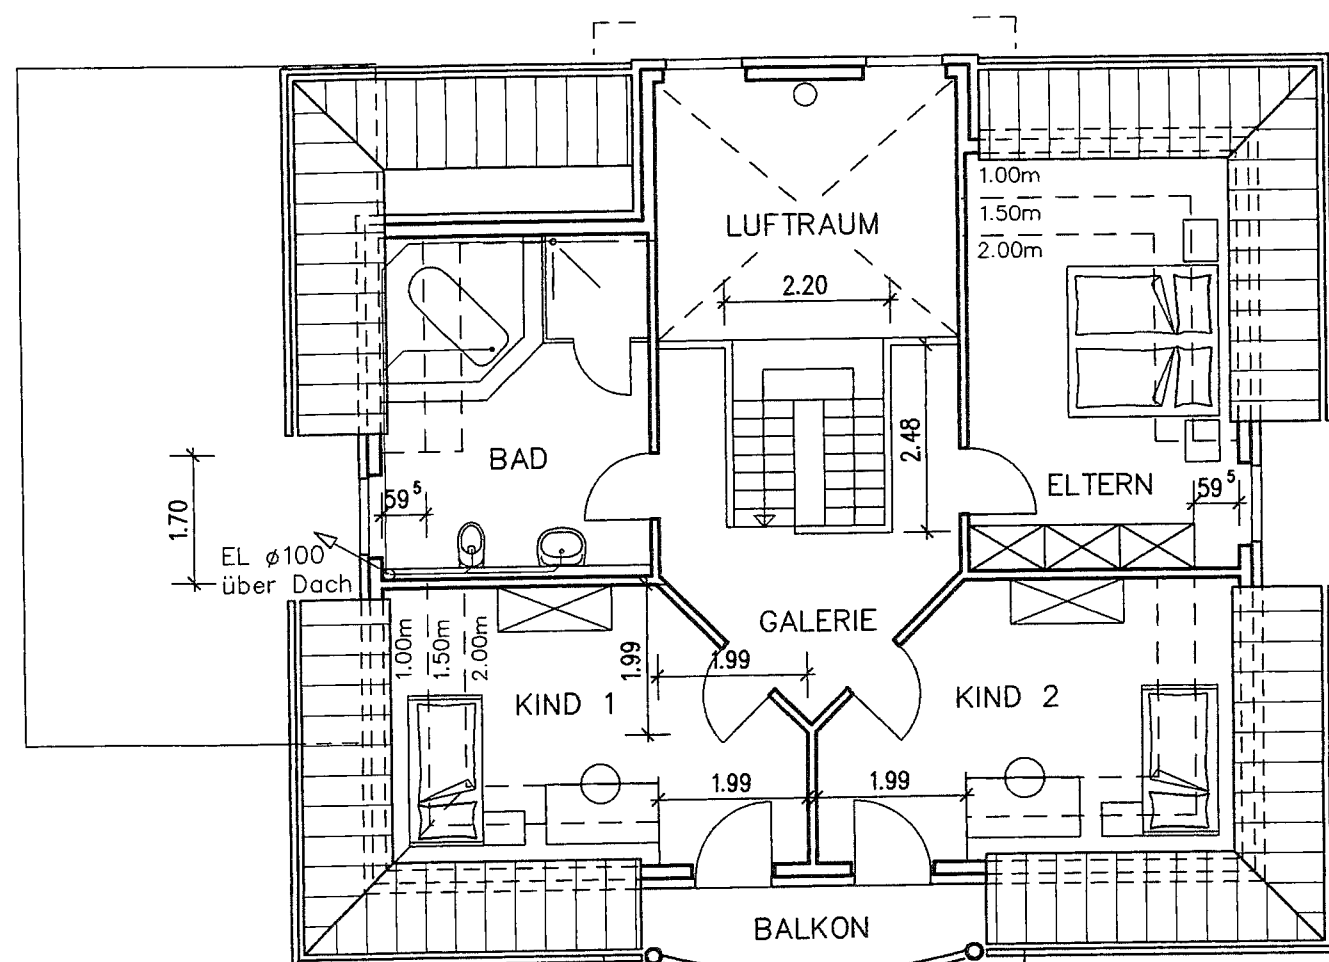


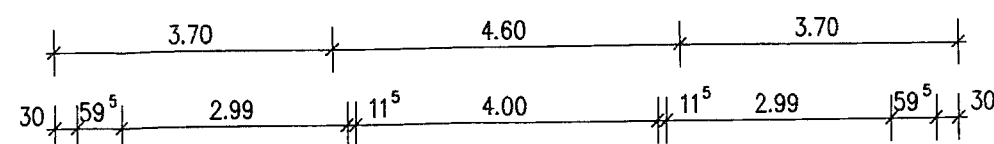

DACHGESCHOSS

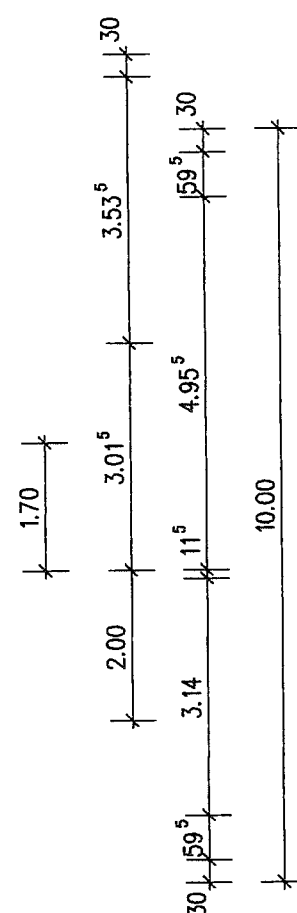


Objekt: Neubau eines Einfamilienwohnhauses
mit einer Garage
in 47652 Weeze, Berliner Strasse

Bauherr: Ehel.
Jovica Petrovic
Ulmenstr. 28, 47652 Weeze

Planungsbüro
CAD-Wolters

Weller Str. 9
47652 Weeze

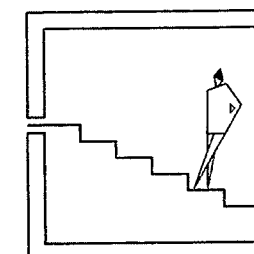

Fon: 0 28 37 - 66 99 88
Fax: 0 28 37 - 66 99 89

e-Mail: cad-wolters@we
Home: www.cad-wolters

Der Bauherr:

[Signature]
Datum: / /

Unterschrift

Inhalt:

Grundrisse, Schnitt und Ansichter

Der Architekt:

CH. DAVIES-GÄRNER
DIPL.-ING. ARCHITEKT
WELLER STRASSE 9
47652 WEEZE AK 11243

Maßstab: 1:100

Gez: F. Wol

Datum: 30.12.2005

Projekt-Nr:

Plan-Nr: 1

Index:

Die Genehmigungsbehörde:

Index	Datum	Änderung