



Vermessungs- und Katasterverwaltung Niedersachsen


Gemeinde: Twistringen, Stadt
Gemarkung: Twistringen
Flur: 4 Flurstück: 20/40

Lageplanvorlage 1:500

Erstellt am 17.06.2025
Aktualität der Daten 14.06.2025

N = 5849714

E = 32476110

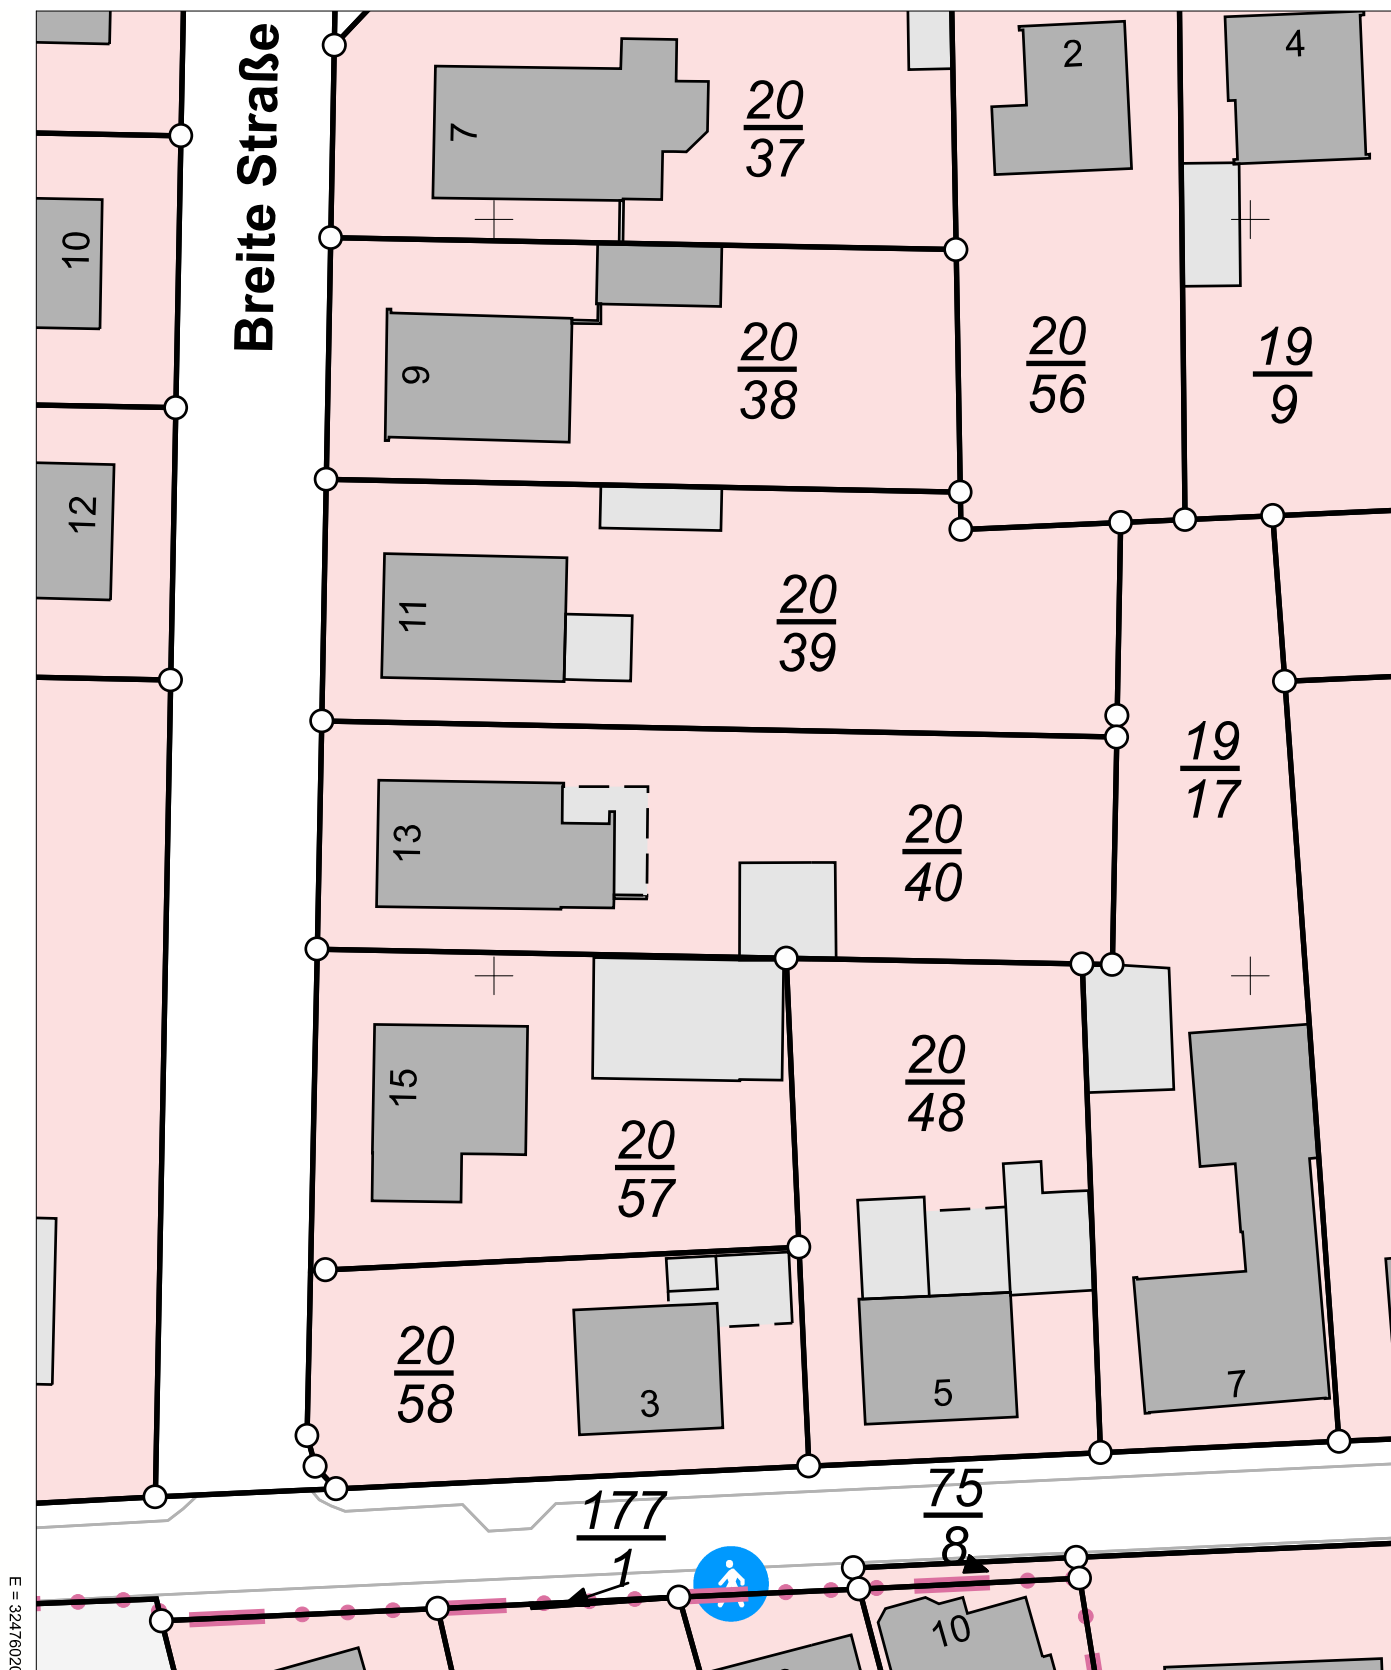

N = 5849604

Maßstab 1:500

0 5 10 15 Meter

Verantwortlich für den Inhalt:

Landesamt für Geoinformation und Landesvermessung Niedersachsen
Regionaldirektion Sulingen-Verden - Katasteramt Syke -
Schloßweide 37
28857 Syke

Bereitgestellt durch:

ÖbVI Marc Lambers
ÖbVI Franz-Josef Ostendorf
Aldorfer Str. 1
49406 Barnstorf

Zeichen:

Bei einer Verwertung für nichteigene oder wirtschaftliche Zwecke oder einer öffentlichen Wiedergabe sind die Allgemeinen Geschäfts- und Nutzungsbedingungen (AGNB) zu beachten; ggf. sind erforderliche Nutzungsrechte über einen zusätzlich mit der für den Inhalt verantwortlichen Behörde abzuschließenden Nutzungsvertrag zu erwerben.