
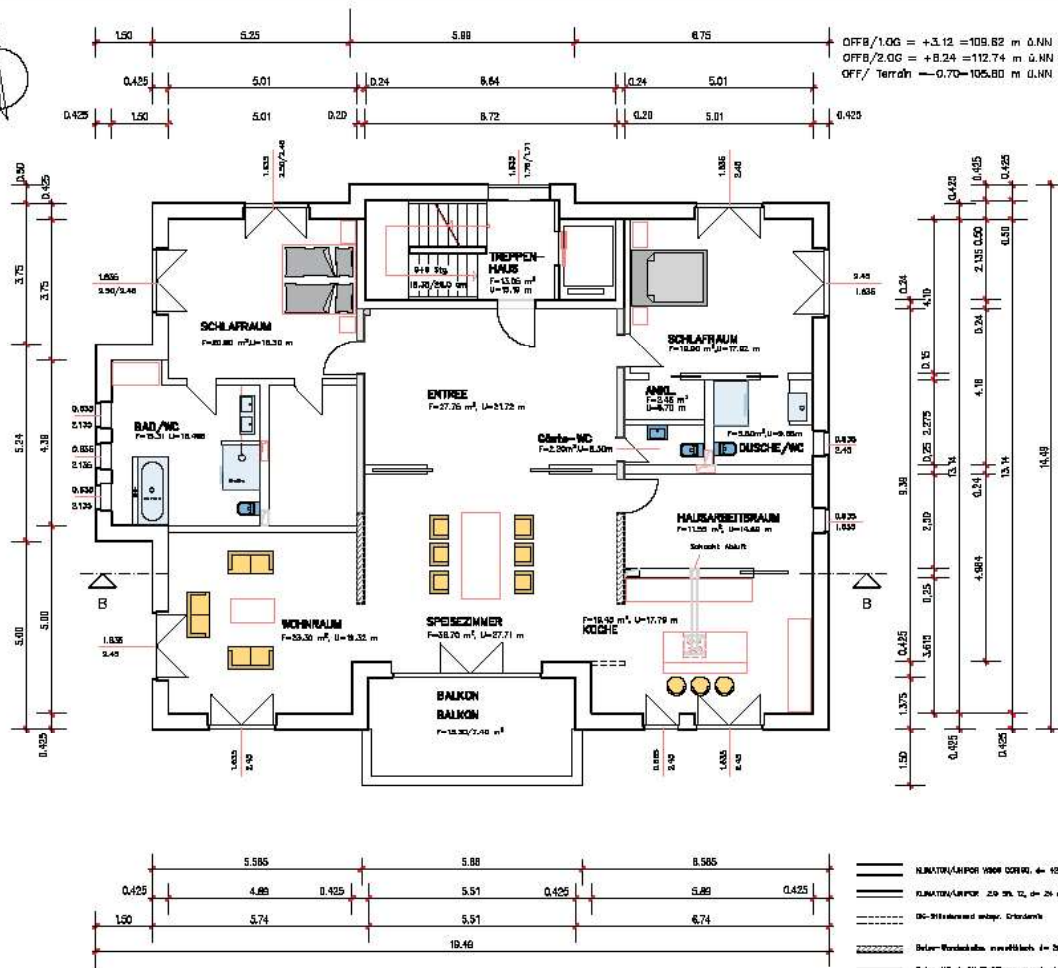


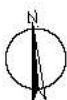

Bauherr:

CRK

Liegenschaftsgesellschaft mbH
Lumumbastraße 10
04105 LEIPZIG

Tel.: 0341/989 923 30

Bauverfahren:

Neubau Stadtvilla
Otto-Schmidt-Str. 47
04179 LEIPZIG

Planungsphase:

ENTWURFS- UND GENEHMIGUNGSPLANUNG

Planung/Baugesuch:

Ulrike Koblitzsch ARCHITEKTIN
Ferdinand-Lassalle-Straße 15
04109 LEIPZIG
Tel.: 0341 / 86 32 426
E-Mail: u.koblitzsch@gmx.de

Statik:

Ingenieurbüro für Bauwesen UWE HORN
Dipl.-Ing. Uwe Horn
Hamburger Straße 20
04128 LEIPZIG
Tel.: 0341 / 921 30 10
E-Mail: u.horn@ib-horn.de

Haustechnik H.S.

tzp Leipzig PLANUNGSGESELLSCHAFT MBH
Dipl.-Ing. Claus Hunger
Mordtstraße 11
04129 LEIPZIG
Tel.: 0341 / 91 022 48
E-Mail: hunger@tzip.de

Planinhalt:

Grundriss
1./2.OBERGESCHOSS

Datum:

18.10.2021

Maßstab:

1:100

Bl.-Nr.:

BA-05