


Ferienhausanlage Börgerent

Inneneinrichtung

Auftraggeber:
Ferienhäuser alp
Pasinanweg 21
18211 Börgerent

Planung:
Planungsbüro K. Kröber, Freie Landschaftsarchitektur
Wollenweberstraße 14a 18055 Rosic
fon 0381 4986579 fax 0381 49865

Ausstattung - E	
Maßstab: 1:100	Datum: 4.8.15
Plan-Nr.:	
Gezeichnet: Kr	Kr
Gezeichnet: Kr	P-Nr.:

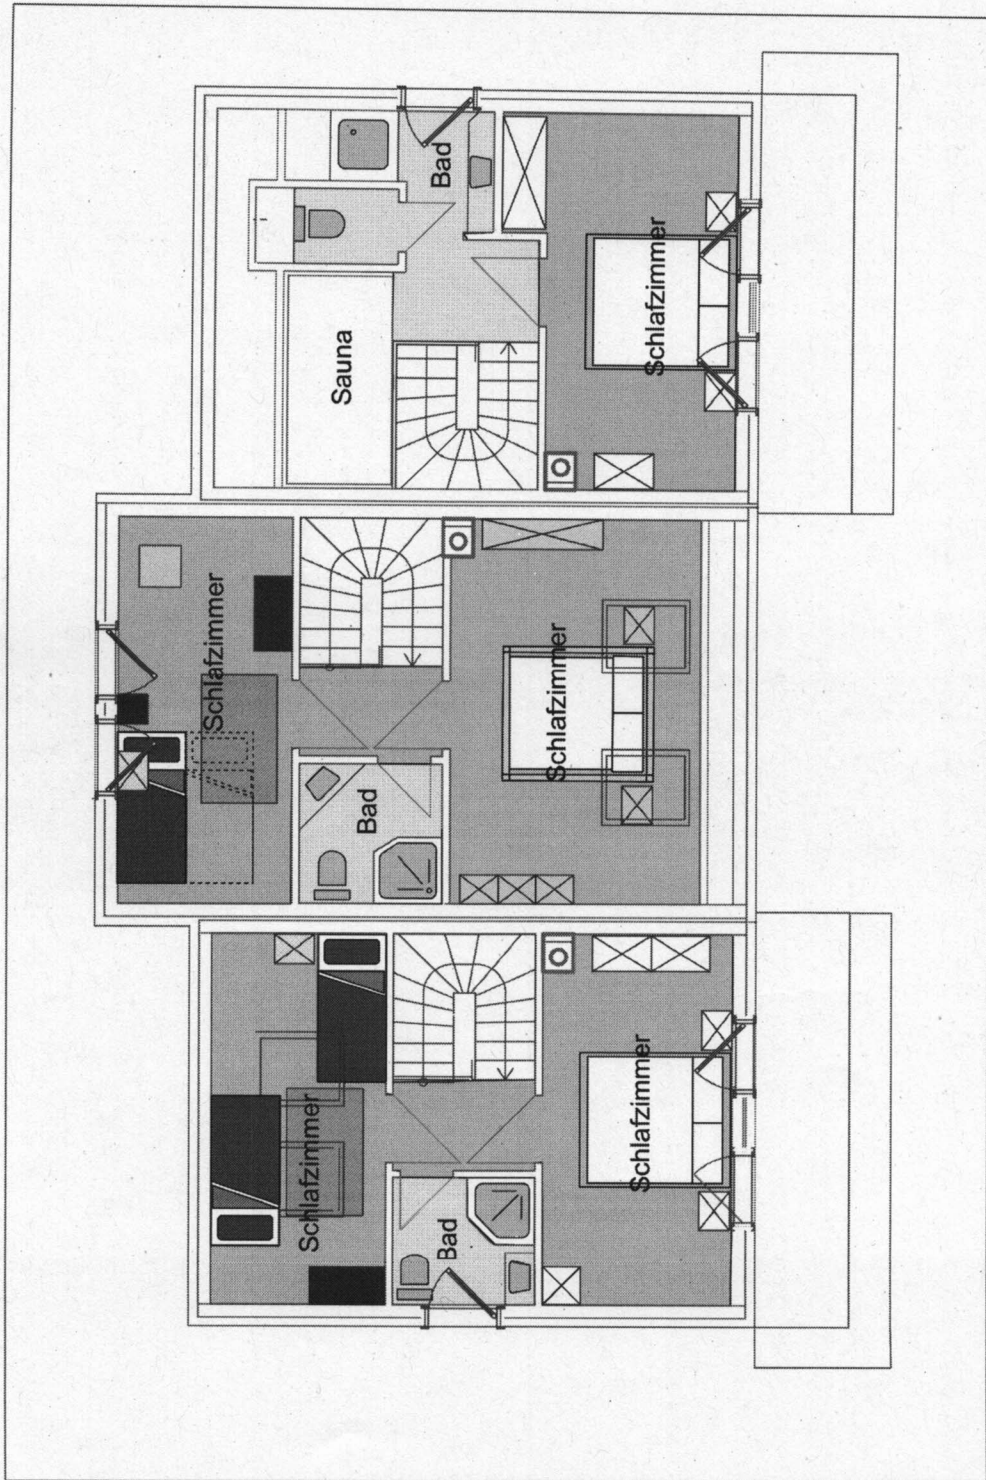

Ferienhausanlage Börgerende

Innengestaltung

Auftraggeber: Ferienhäuser alpina
 Passauerweg 2,6,8
 18211 Börgerende

Planung: Planungsbüro K. Kröber, Freie Landschaftsarchitekten
 Wollenweberstraße 14a 18055 Rosstock
 fon 0381 4996579 fax 0381 4996596



Möblierung- OG


Maßstab:	1:100	Datum:	4.8.15	Plan-Nr.:	1
Bearbeitet:	Kr	Gezeichnet:	Kr	P-Nr.:	

Grundriss DG

Haus 1

Haus 2

Haus 3

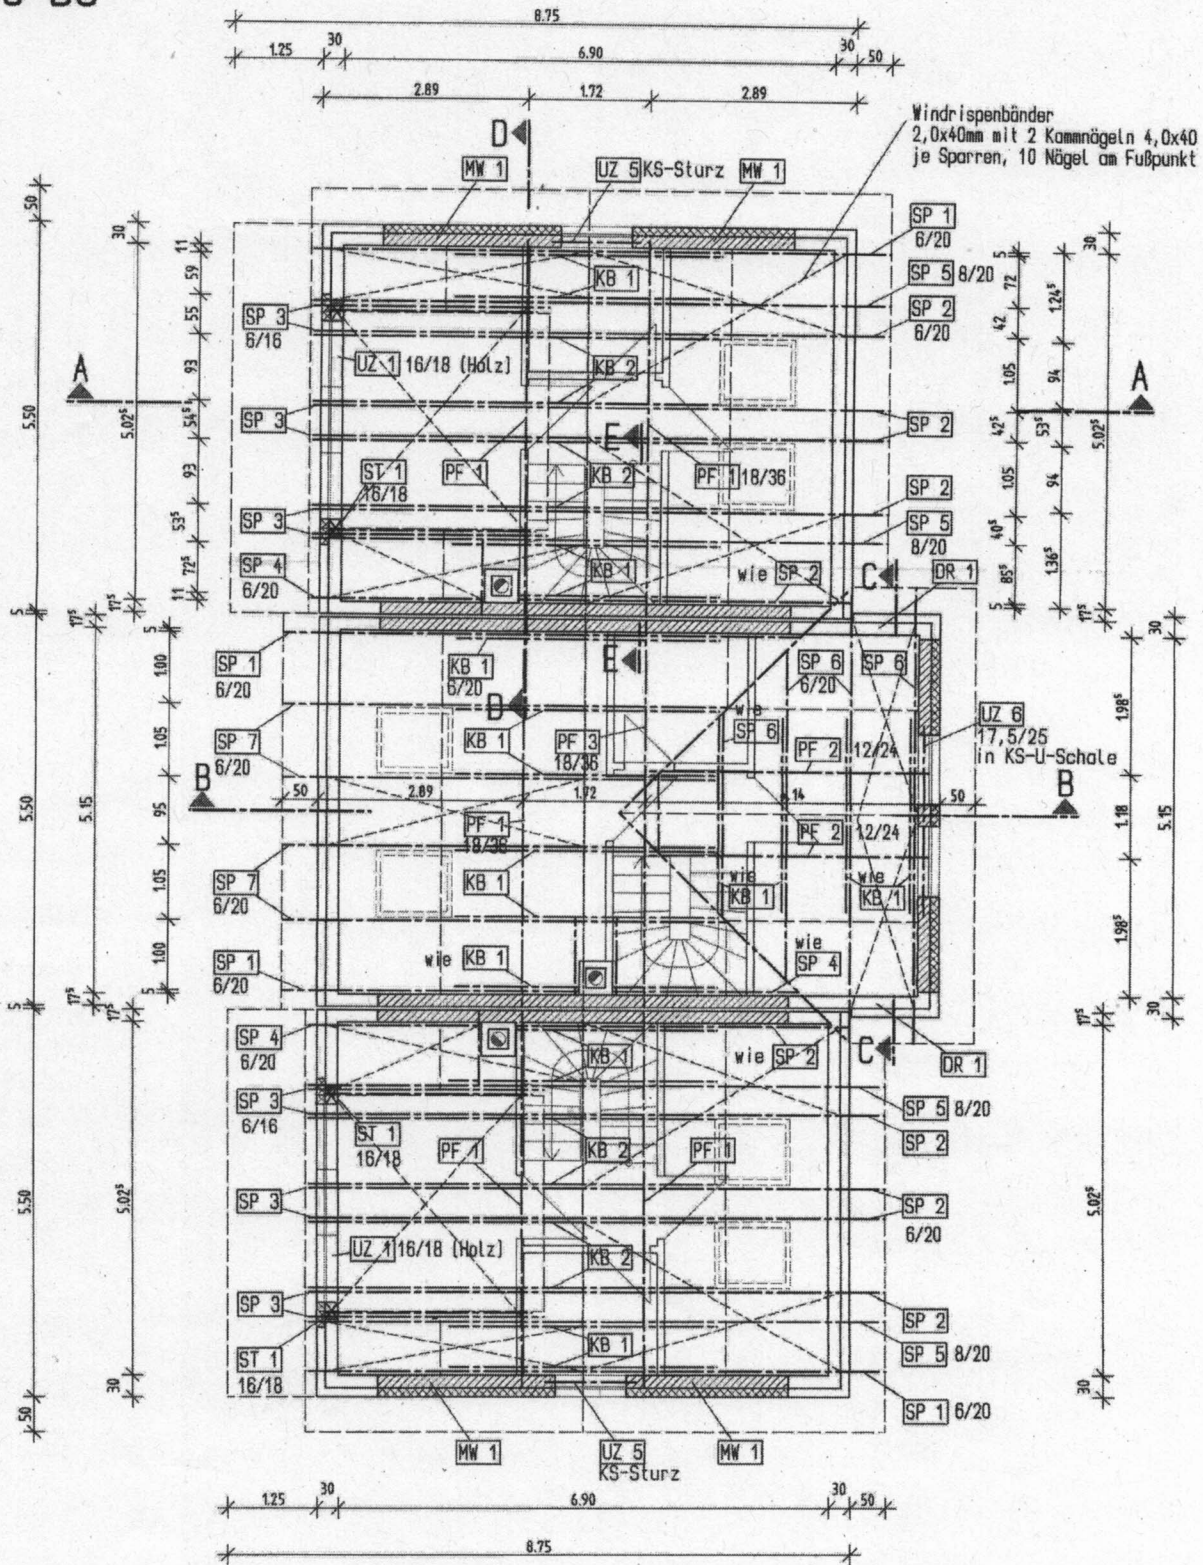

Maße und Ausbaudetails gemäß Ausführungsplanung
Architekturbüro Teichmann!

INGENIEURBÜRO HASENBERG

BIRKENHOLT 43, 18107 LICHTENHAGEN / DORF, TEL. 0381 / 76 82 98 3, IB-Hasenberg@on-line.de

ARCHITEKT

ARCHITEKTURBÜRO
DIETER TEICHMANN



DIPL.-ING.
STRANDSTRASSE 23
TEL. 0381/4904081/82

ARCHITEKT * BOB
18055 ROSTOCK * FAX. 0381/4902872

BAUVORHABEN / BAUHERR

Neubau Ferienhäuser Börgerende

BAUTEIL

Statik-Positionsplan
Grundriss Dachgeschoss

BEARBEITER

ZEICHNER

DATUM

GEPROFT


M

09.06.2005

1:75

Bl. NR. St 1

Grundriss EG

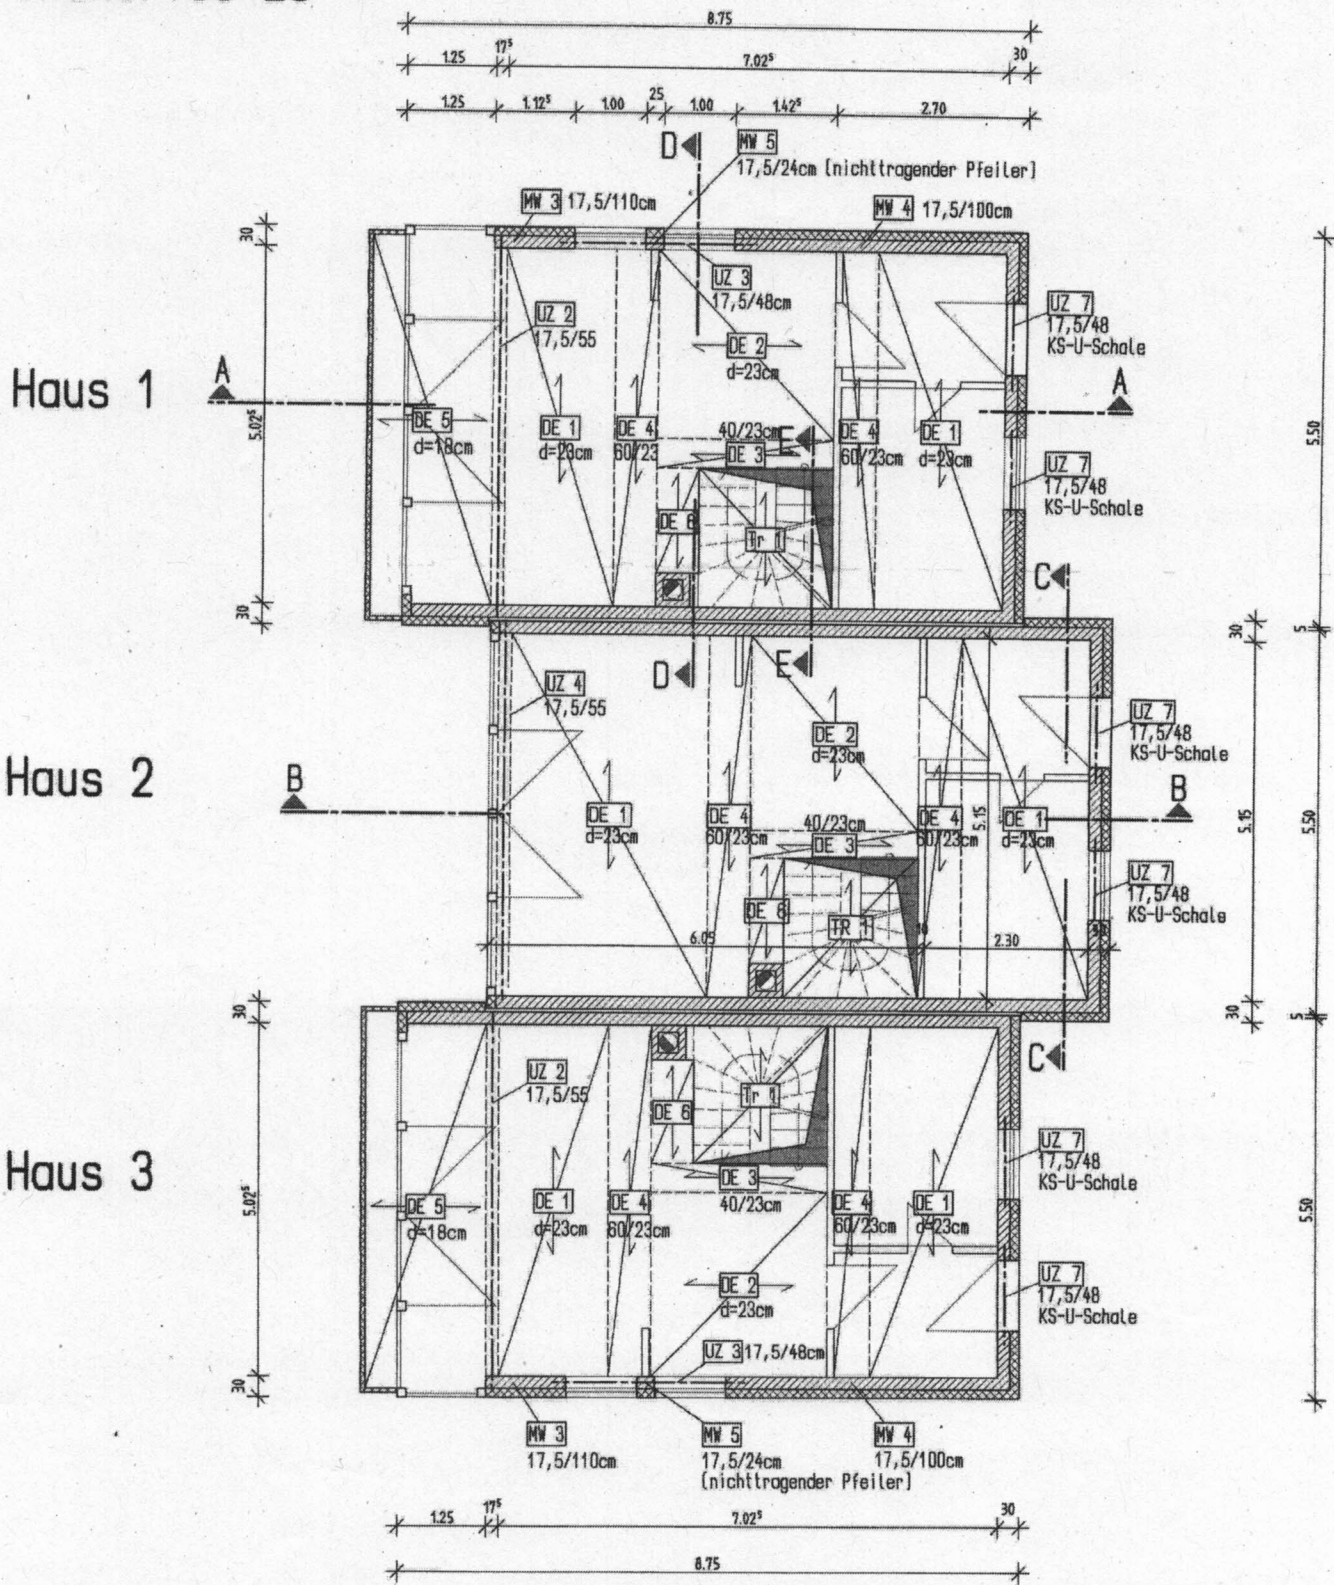

Maße und Ausbaudetails gemäß Ausführungsplanung
Architekturbüro Teichmann!

INGENIEURBÜRO HASENBERG

BIRKENHOLT 43, 18107 LICHTENHAGEN / DORF, TEL. 0381 / 76 82 98 3, IB-Hasenberg@t-online.de

ARCHITEKT ARCHITEKTURBÜRO DIETER TEICHMANN
 DIPL.-ING. STRANDSTRASSE 23 TEL. 0381/4904061/62
 ARCHITEKT 18055 ROSTOCK FAX. 0381/4902872

BAUVORHABEN / BAUHERR **Neubau Ferienhäuser Börgerende**


BAUTEIL Statik-Positionsplan Grundriss Erdgeschoss	BEARBEITER	ZEICHNER M. Draeger	DATUM 09.06.2005
	GEPRÜFT <i>la</i>	M 1:75	BL.-NR. St 2

Grundriss Fundament

Haus 1

Haus 2

Haus 3

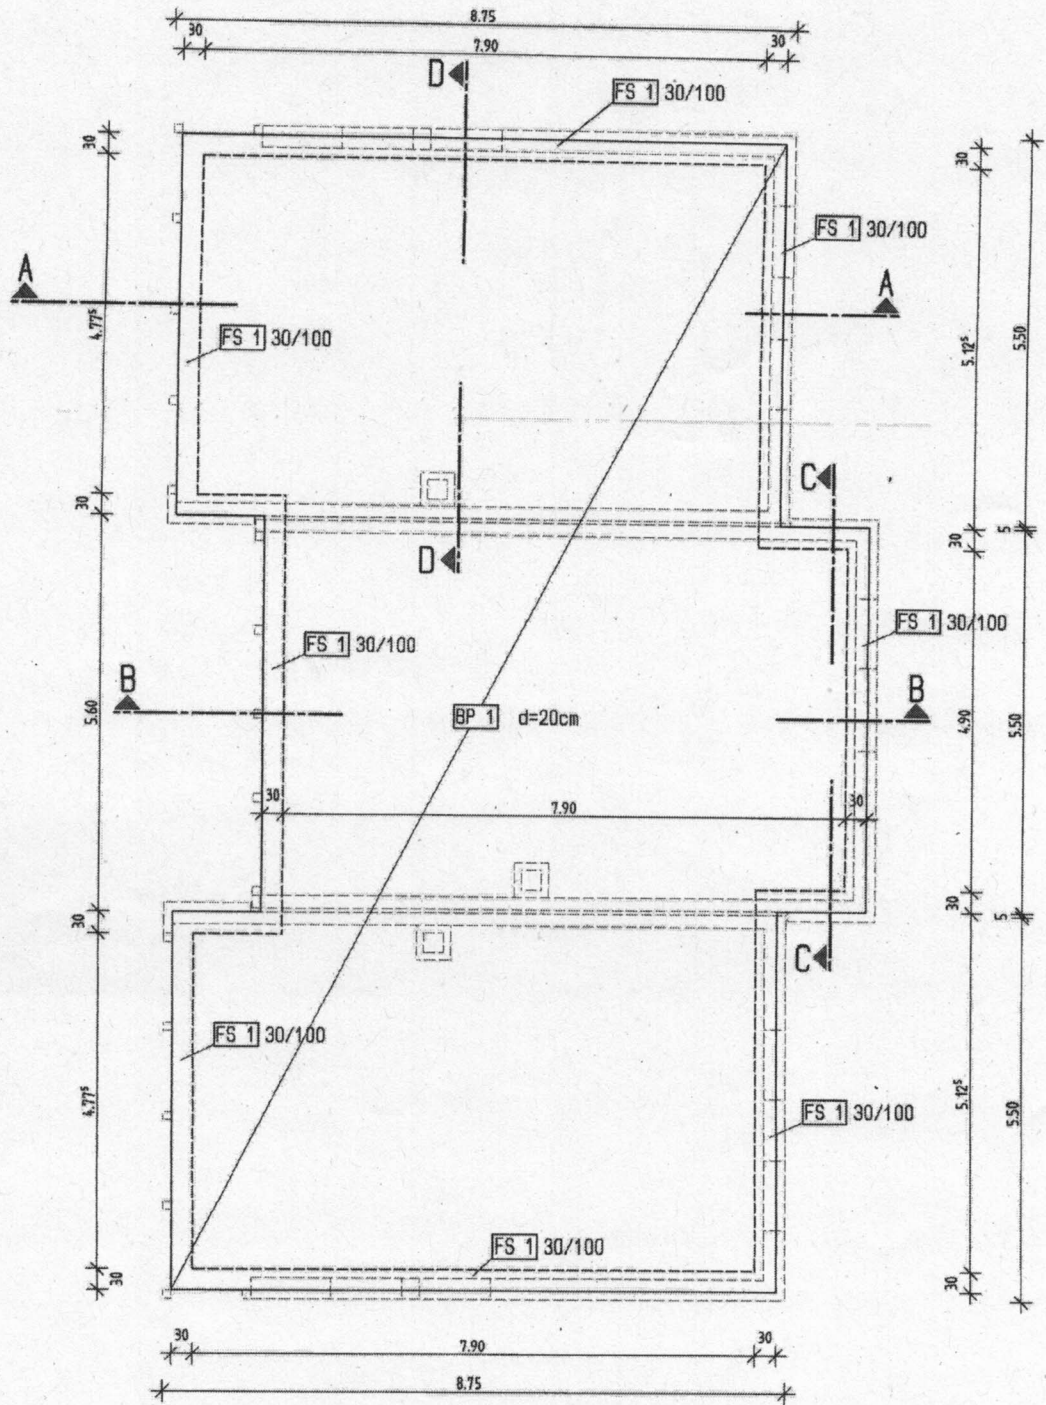

Maße und Ausbaudetails gemäß Ausführungsplanung
Architekturbüro Teichmann!

INGENIEURBÜRO HASENBERG

BIRKENHOLT 43, 18107 LICHTENHAGEN / DORF, TEL. 0381 / 76 82 98 3, IB-Hasenberg@t-online.de

ARCHITEKT

ARCHITEKTURBÜRO
DIETER TEICHMANN



DIPL.-ING.
STRANDSTRASSE 23
TEL. 0381/4904081/82

ARCHITEKT
18055 ROSTOCK
FAX. 0381/4902872

BAUVORHABEN / BAUHERR

Neubau Ferienhäuser Börgerende

BAUTEIL

Statik-Positionsplan
Grundriss Fundament

BEARBEITER

ZEICHNER

DATUM

GEPROFT

M
1:75

09.06.2005

BL.NR.

St 3