

REIHENHAUS 2


1. OBERGESCHOSS

Flur	2,36 m²
Schlafen	21,08 m²
Bad	3,96 m²
HWR	3,11 m²
Ankleide	6,36 m²
Balkon	(4,61 m²) 2,31 m²
Gesamt	39,18 m²

2. OBERGESCHOSS


Flur	3,53 m²
Kinderzim. 1	14,61 m²
Kinderzim. 2	14,16 m²
Bad	4,58 m²
Gesamt	36,88 m²

LAGEPLAN

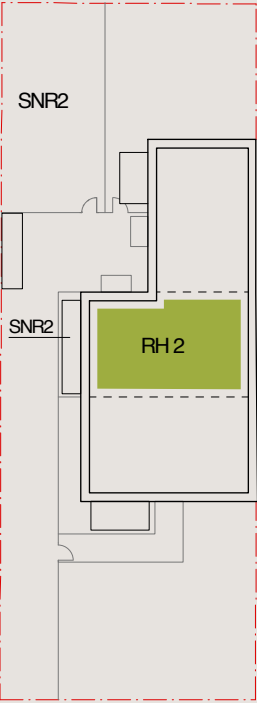


Balkone und Terrassen werden hierbei zu 50% angerechnet.
Grundrisse im Maßstab 1:100
(bei einem Ausdruck von A4 bei 100%).
Alle Flächenangaben ohne Gewähr.


Letteallee 13

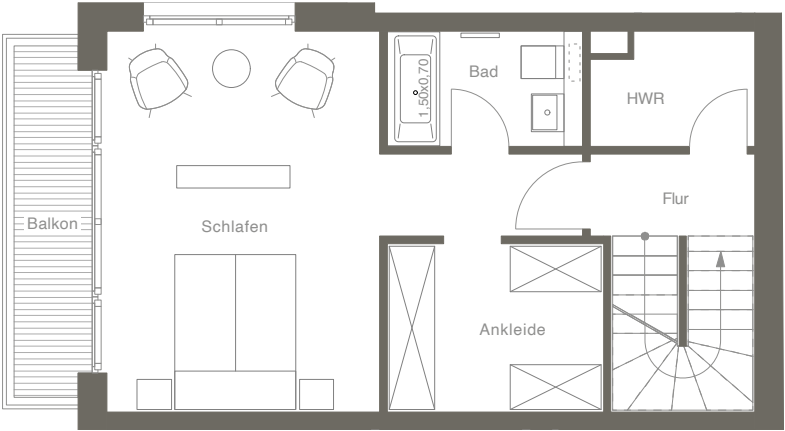

1. OBERGESCHOSS

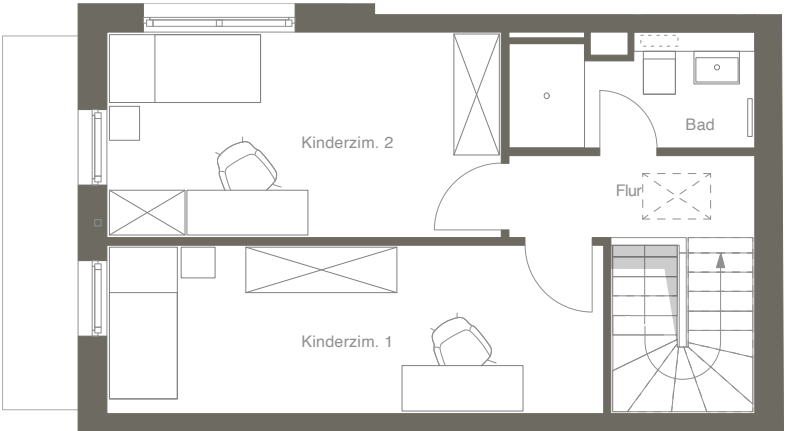

2. OBERGESCHOSS

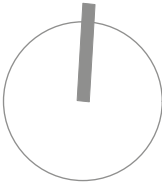

Möblierung ist nicht Bestandteil des Vertrages.