



3 Zimmer-Wohnung 72,00 m²

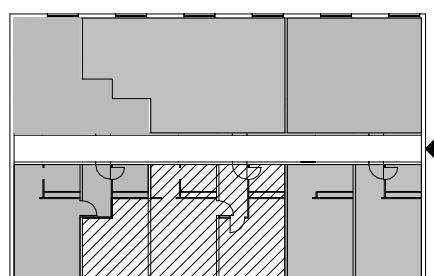

Maßangaben unverbindlich

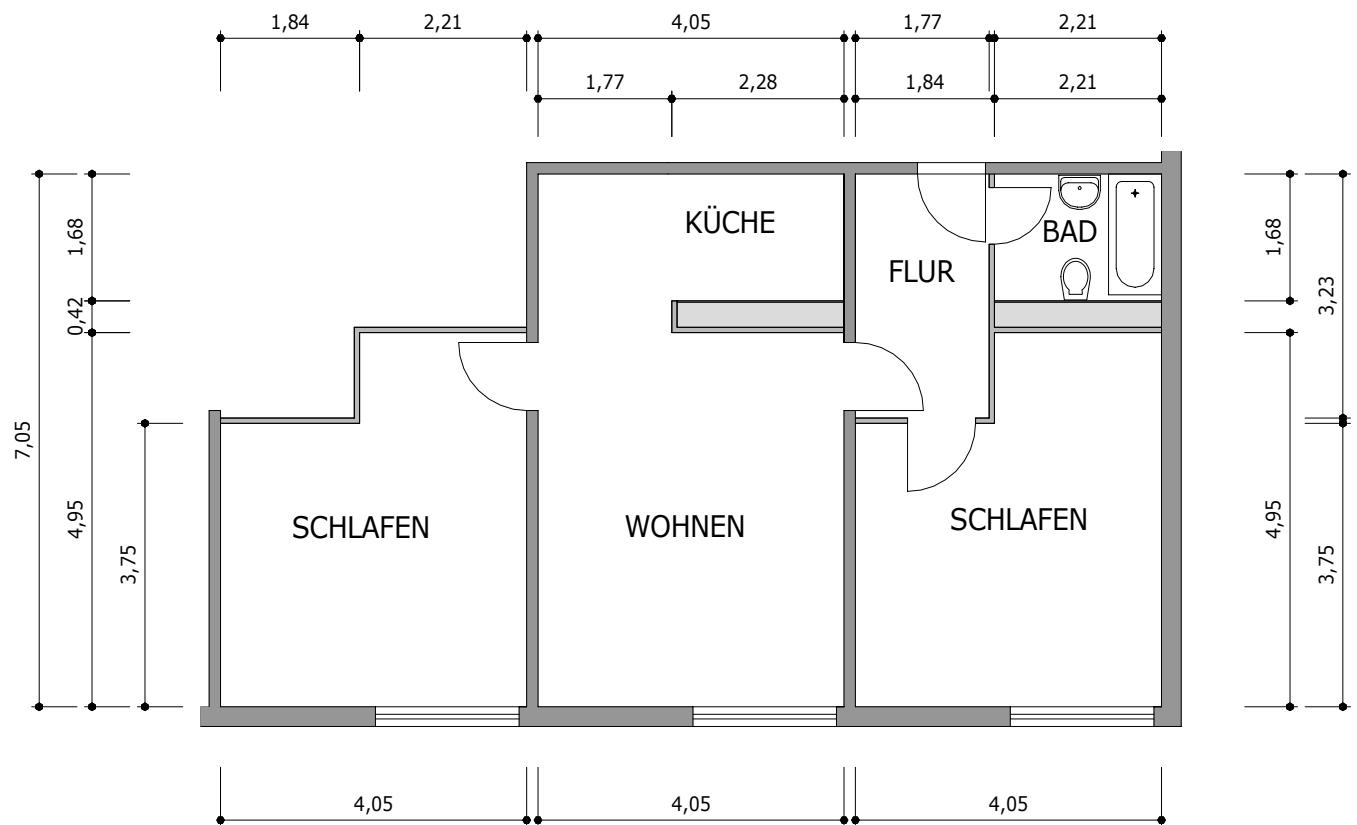

AWG Wohnungsbaugenossenschaft "Rennsteig" eG
98527 Suhl, Friedrich-König-Straße 11

Datum:
06/07

Objekt:
Friedrich-König-Straße 17 - 201/017/053

Maßstab:
1 : 100

Zeichnung:

Grundriss 3-Zimmer-Wohnung
5. Etage