




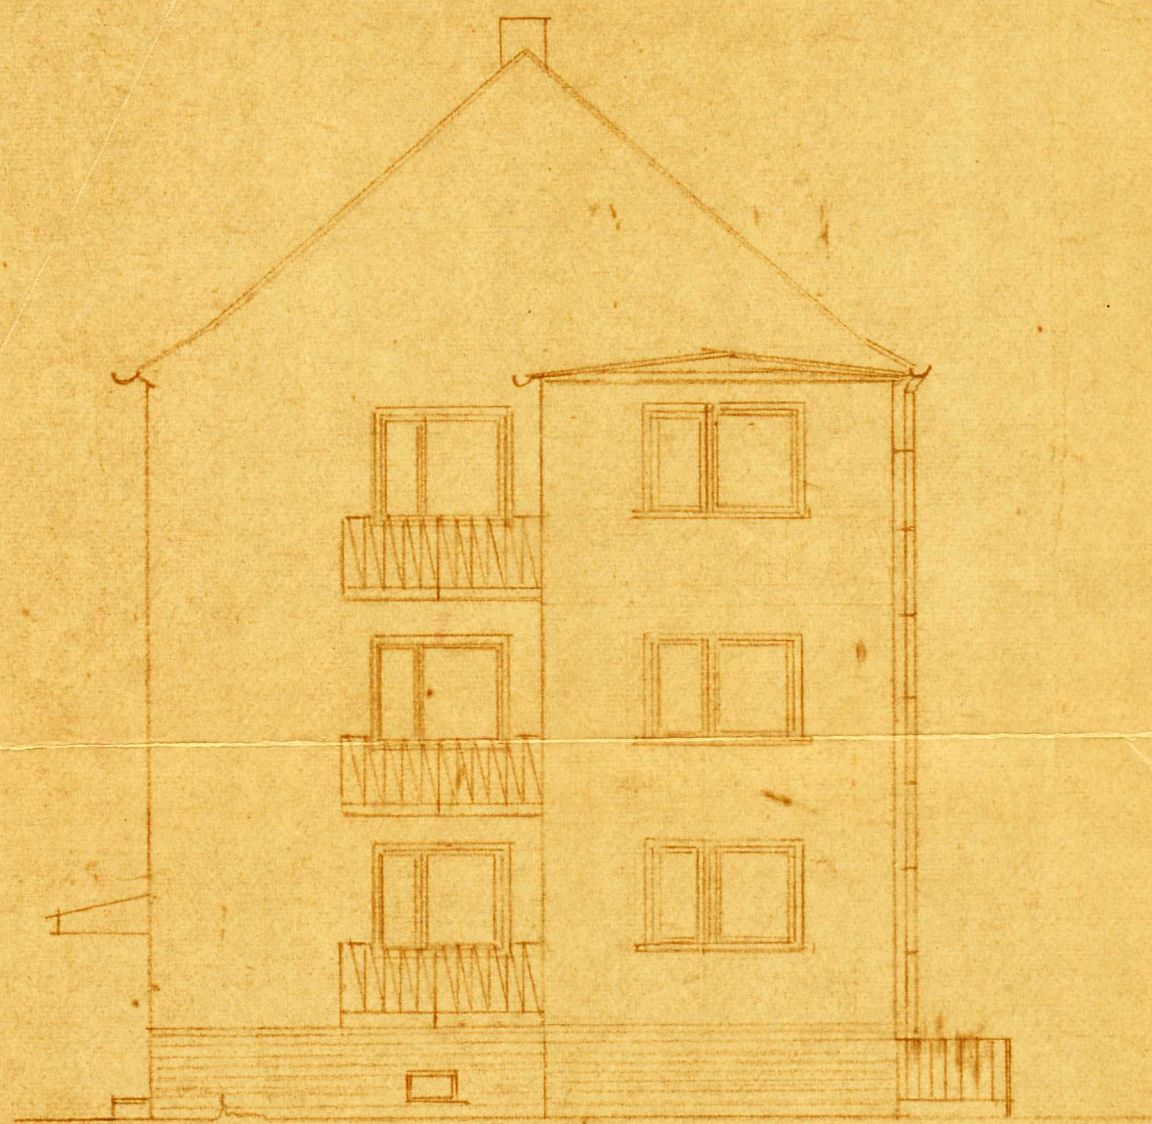

Straßenansicht

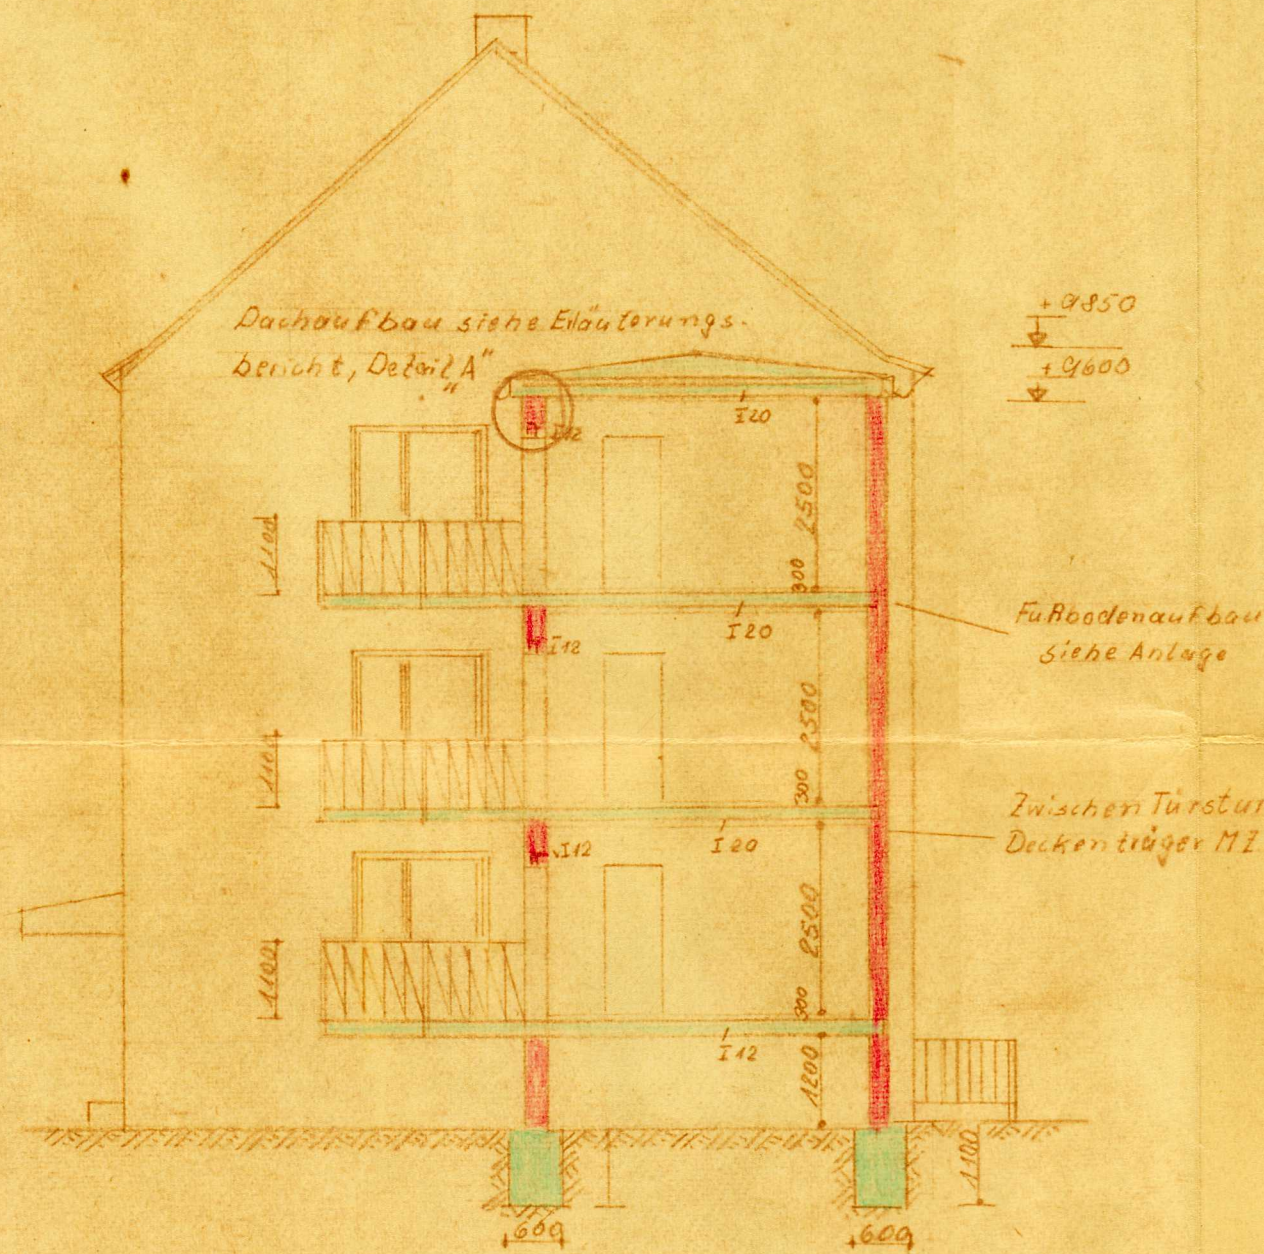

Querschnitt

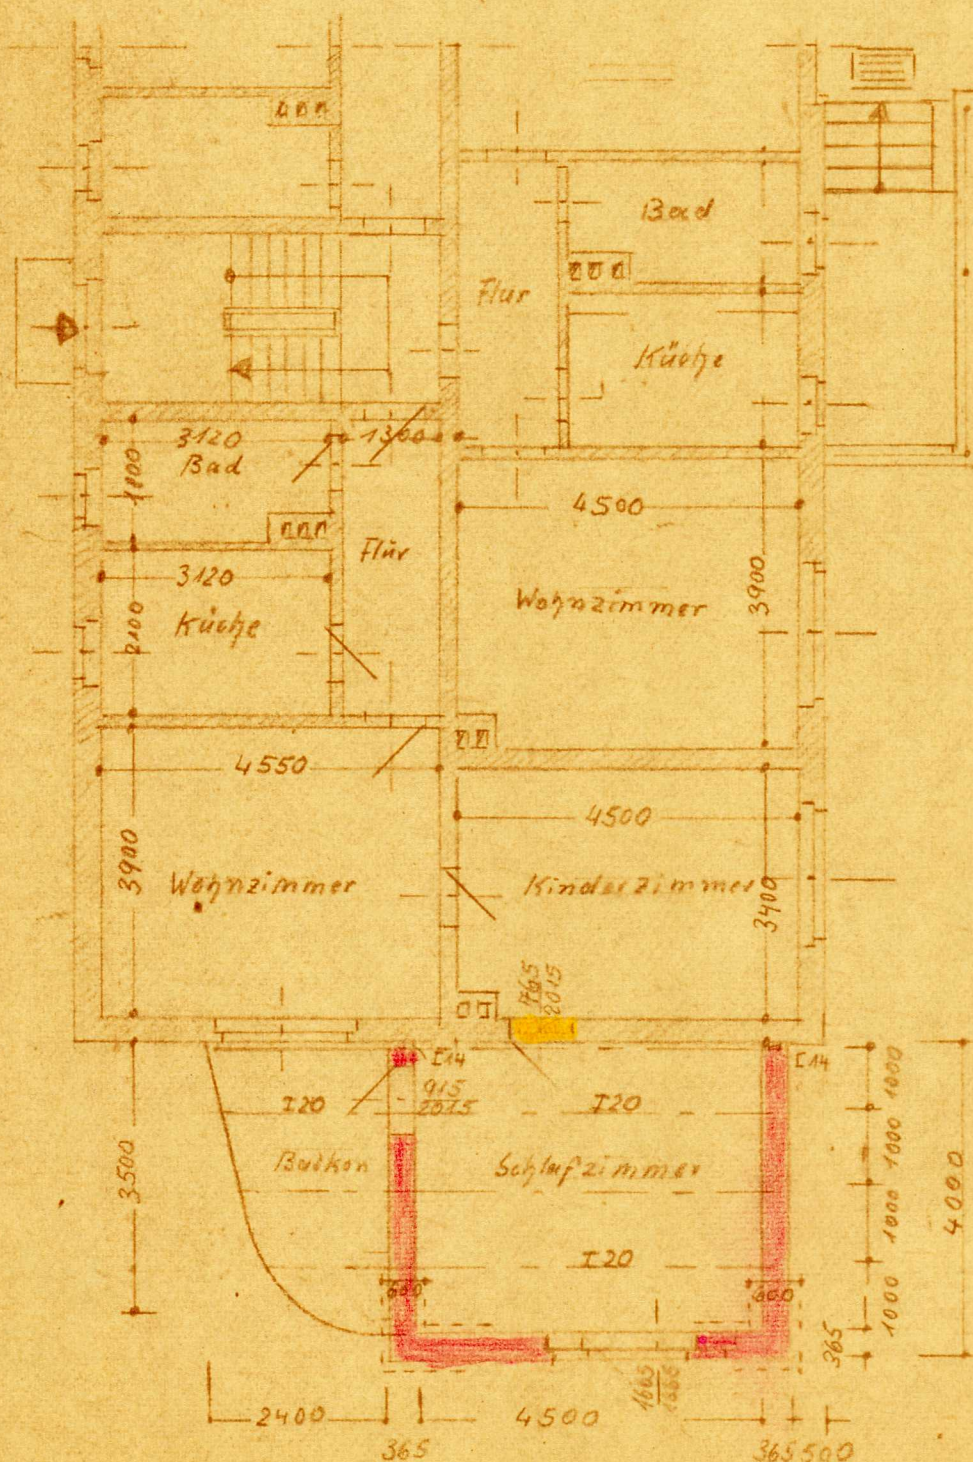

Grundriß - Erdgeschoß

Deckenaufbau



2 Lagen Papp 500er
 30 mm Betonestrich HV 1:3
 1 Lage Papp 500er geklebt
 30 mm Wirl-Platten
 1 Lage Papp 500er geklebt
 iM 250 mm Schlackenleichtbeton
 Rohwichte $\frac{1}{4}$ t/m³
 80 mm Stahlbetonhohlziegel
 nach TGL 116-0321
 I-20 nach TGL 0-1025
 15 mm Glattputz MG I



II — MZ 150, MG III
 I — 3I12 nach TGL 0-1025
 Verbindung nach den
 Regel vorzuschleifen

Detail „A“

M. 1:20

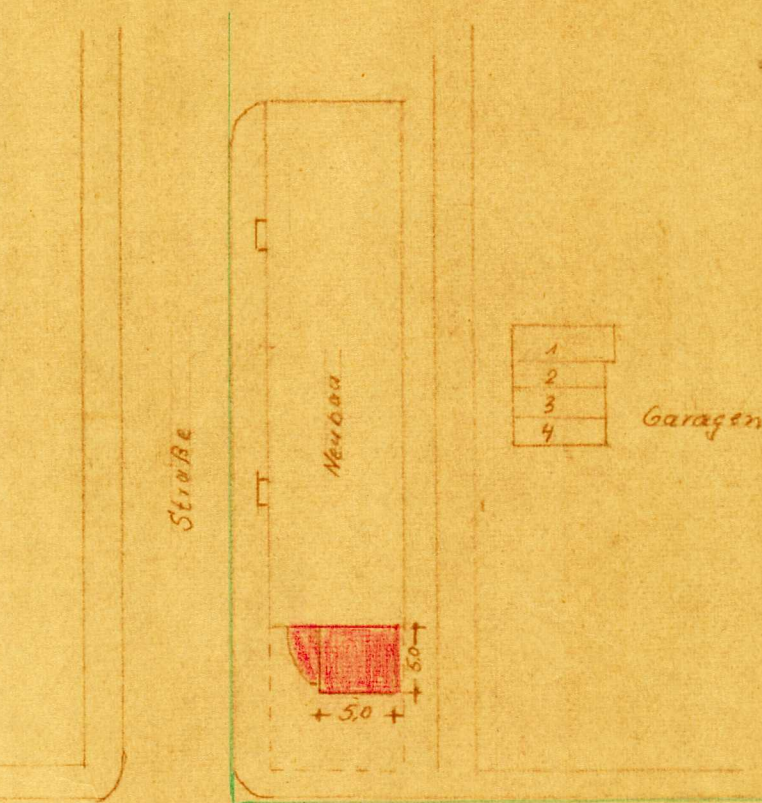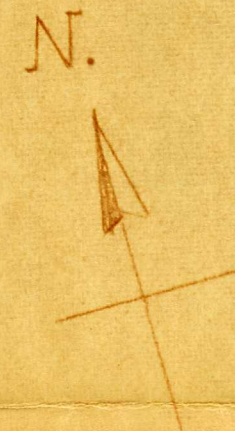

Rathmannsdorfer Straße

Lageplan M. 1:500



				Zul. Abw. für Maße ohne Toleranzangabe	Anbau von 3 Zimmern	
				Bearb. Gepr. Stand.	Tag	Name
				Neundorf, Neubaublock		Maßstab 1:400
				Den, 25.10.1974		Rathmannsdorfer Str. 31
Ausgabe	Änderung	Tag	Name			