


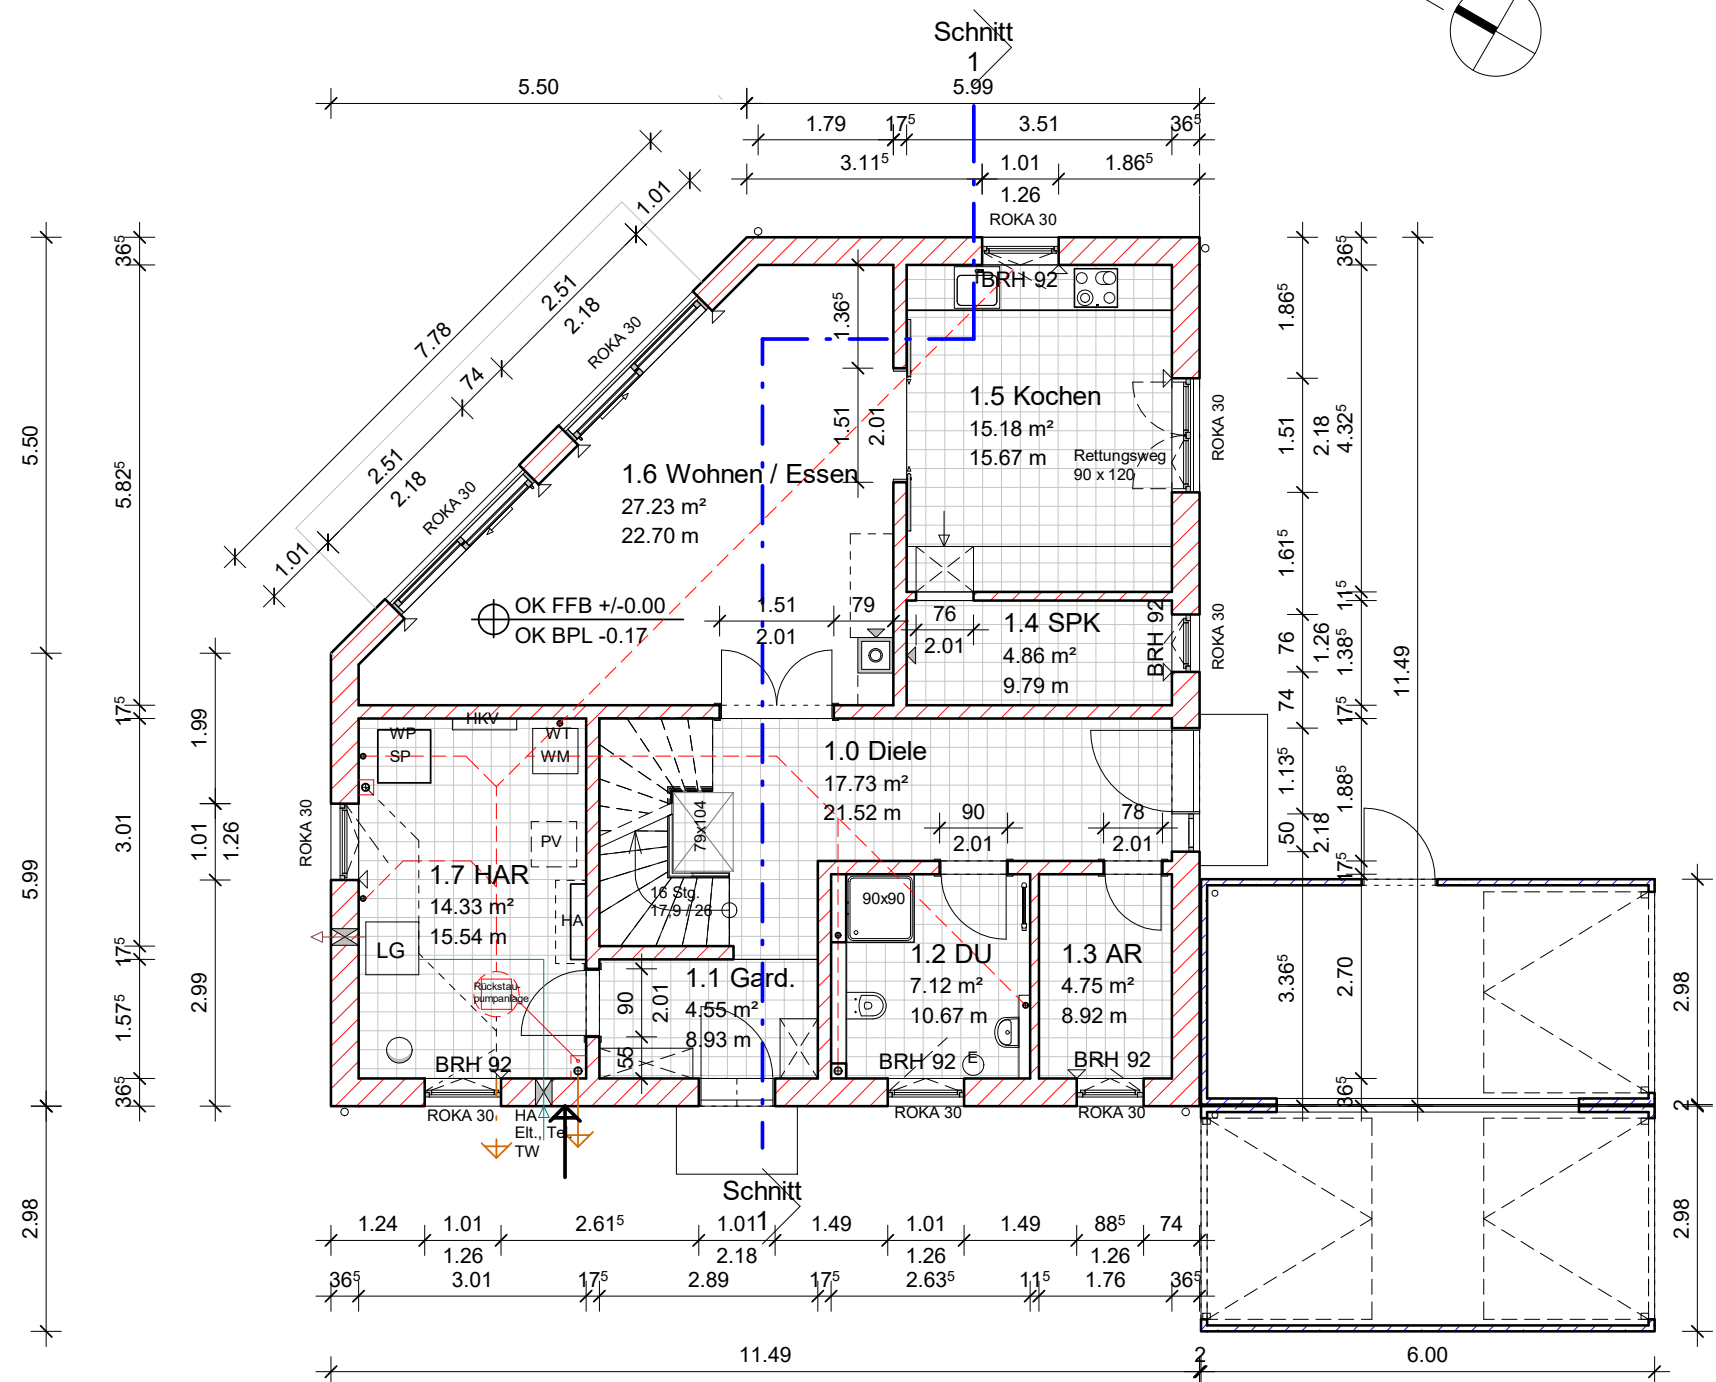

Nachbarzustimmung:

Gem. Zöpen
Flur-Stück 158/135

Name
Name
Straße
Ort

Gem. Zöpen
Flur-Stück 158/52

Name
Name
Straße
Ort


Gem. Zöpen
Flur-Stück 158/126
und 158/125

Name
Name
Straße
Ort

Entwurfs-
verfasser:

Bauherr:

Bauherr: Ingrid Dänschel und Wilfried Dänschel Fabrikstraße 4 09328 Lunzenau		 Außere Schneeberger Str. 6 08056 Zwickau		Planverfasser: ABW Planungs GmbH 		ABW Planungs-gesellschaft mbH Berliner Str. 73 07545 Gera / Thür. Telefon: 03 65 / 83 10 171 Telefax: 03 65 / 83 10 172 mail@abw-planung.de	
Projekt/Bauwerk: Errichtung eines Einfamilienhauses mit Garagen Gem. Zöpen, Flur-Stück 158/44, Mühlenstraße / Ecke Ringstraße							
Maßstab: 1 : 100		Gemeindefreie Genehmigung Grundriss Erdgeschoss			Zeichnungs-Nr.: 01		Index:
Datum: 10.08.2023		Name: Franz	Auftrags-Nr.: 516-23		Weitergabe sowie Vervielfältigung dieser Unterlage, Verwertung und Mitteilung ihres Inhaltes nicht gestattet, soweit nicht schriftlich zugestanden.		Format: A3
Geprüft:							

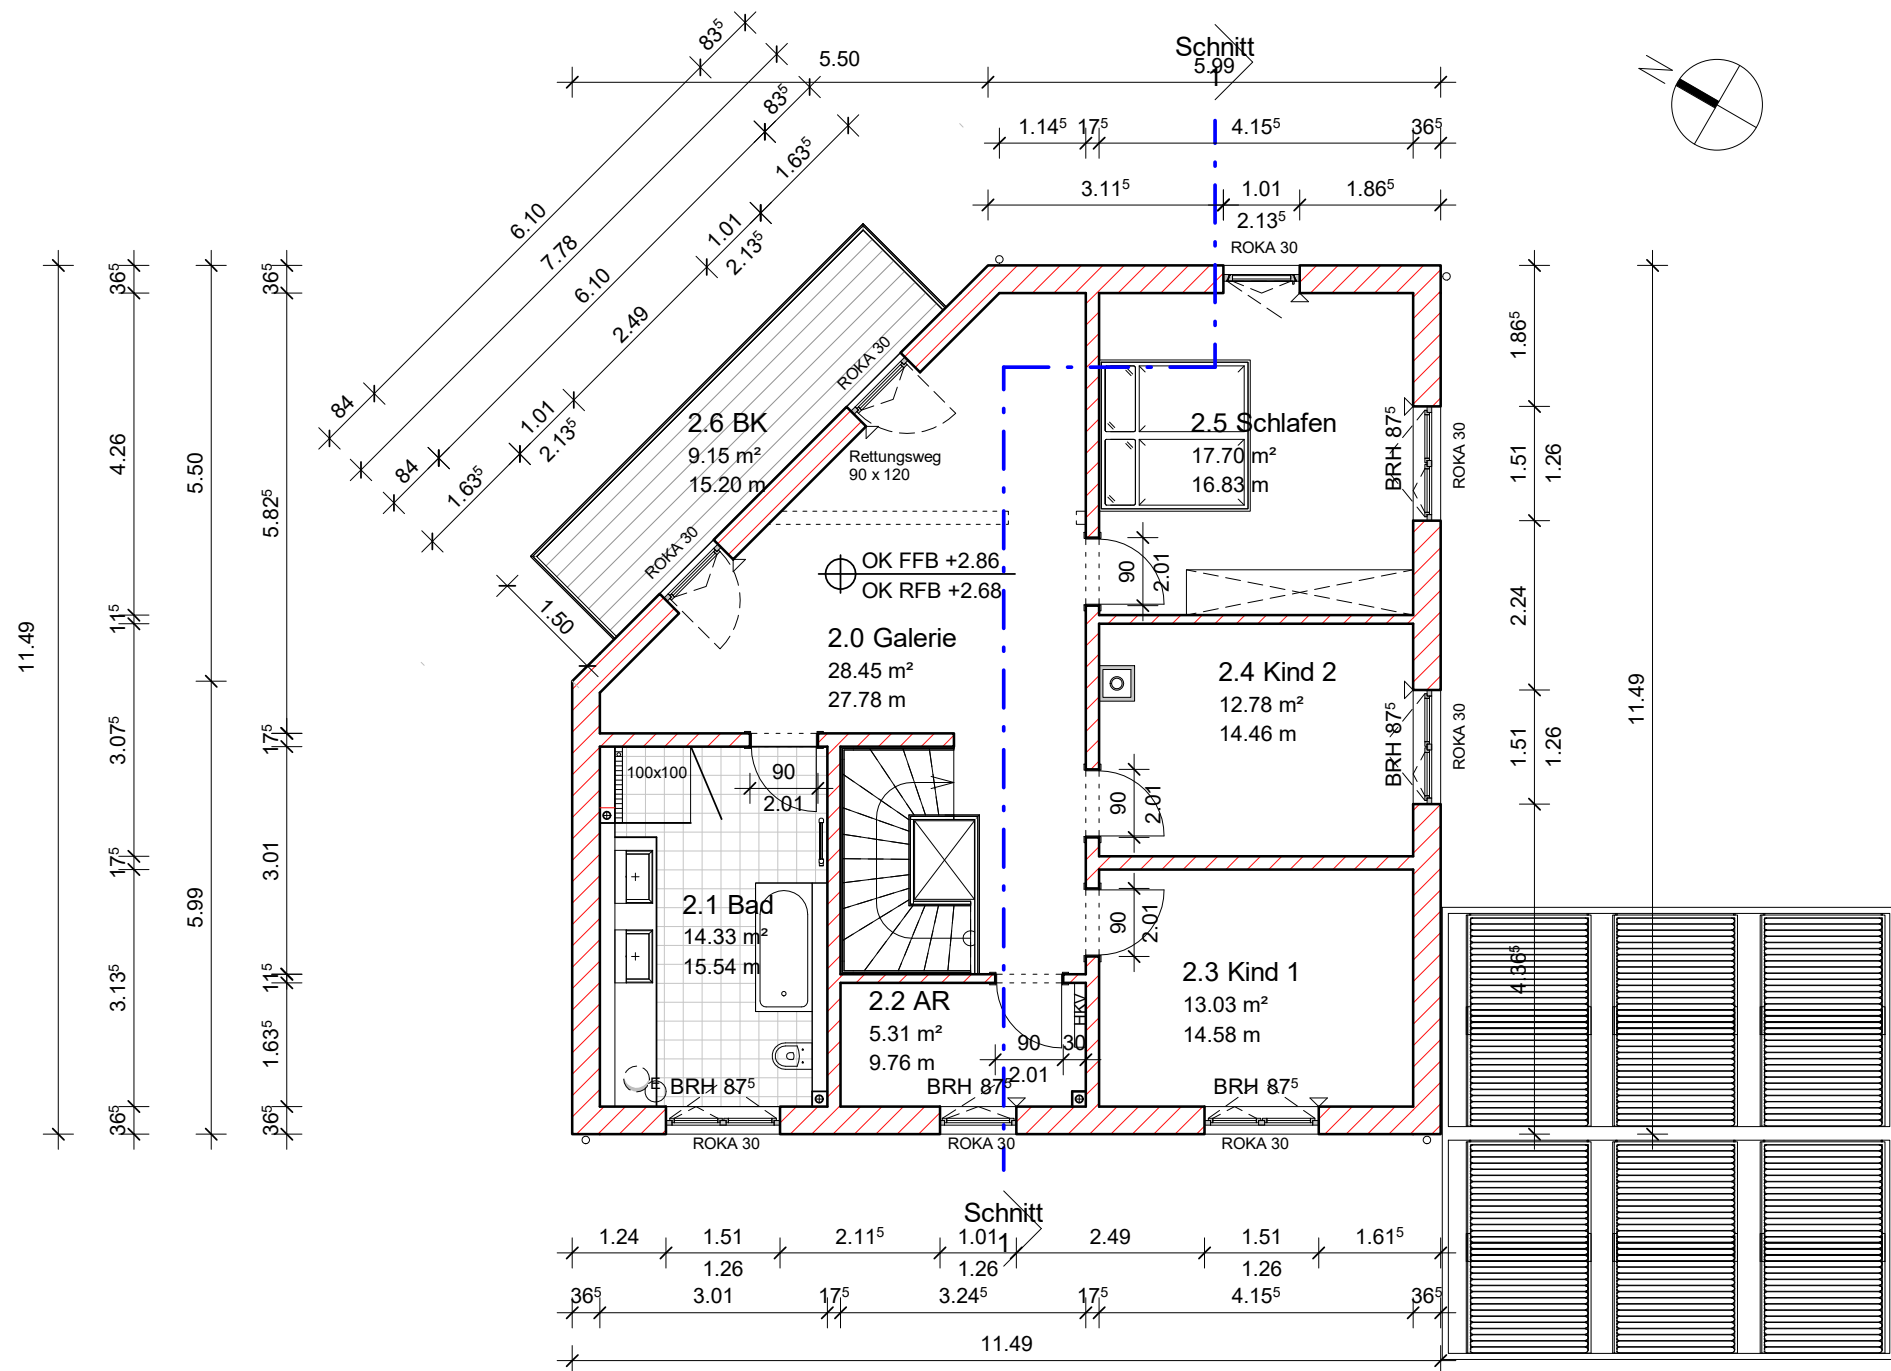

OK FFB EG +/-0,00
= 130,20 m ü. NHN

Nachbarzustimmung:

Gem. Zöpen
Flur-Stück 158/135

Name
Name
Straße
Ort

Gem. Zöpen
Flur-Stück 158/52

Name
Name
Straße
Ort


Gem. Zöpen
Flur-Stück 158/126
und 158/125

Name
Name
Straße
Ort

Entwurfs-
verfasser:

Bauherr:

Bauherr: Ingrid Dänschel und Wilfried Dänschel Fabrikstraße 4 09328 Lunzenau		 ABW Planungs- gesellschaft mbH Berliner Str. 73 07545 Gera / Thür. Telefon: 03 65 / 83 10 171 Telefax: 03 65 / 83 10 172 mail@abw-planung.de		
Projekt/Bauwerk: Errichtung eines Einfamilienhauses mit Garagen Gem. Zöpen, Flur-Stück 158/44, Mühlenstraße / Ecke Ringstraße				
Maßstab: 1 : 100	Planinhalt: Genehmigungsplanung Grundriss Obergeschoss		Zeichnungs-Nr.: 02	Index:
	Datum: 10.09.2023	Name Franz	Auftrags-Nr.: 516-23	Weitergabe sowie Vervielfältigung dieser Unterlage, Verwertung und Mitteilung ihres Inhaltes nicht gestattet, soweit nicht schriftlich zugestanden.
Gezeichnet:				Format: A3
Geprüft:				

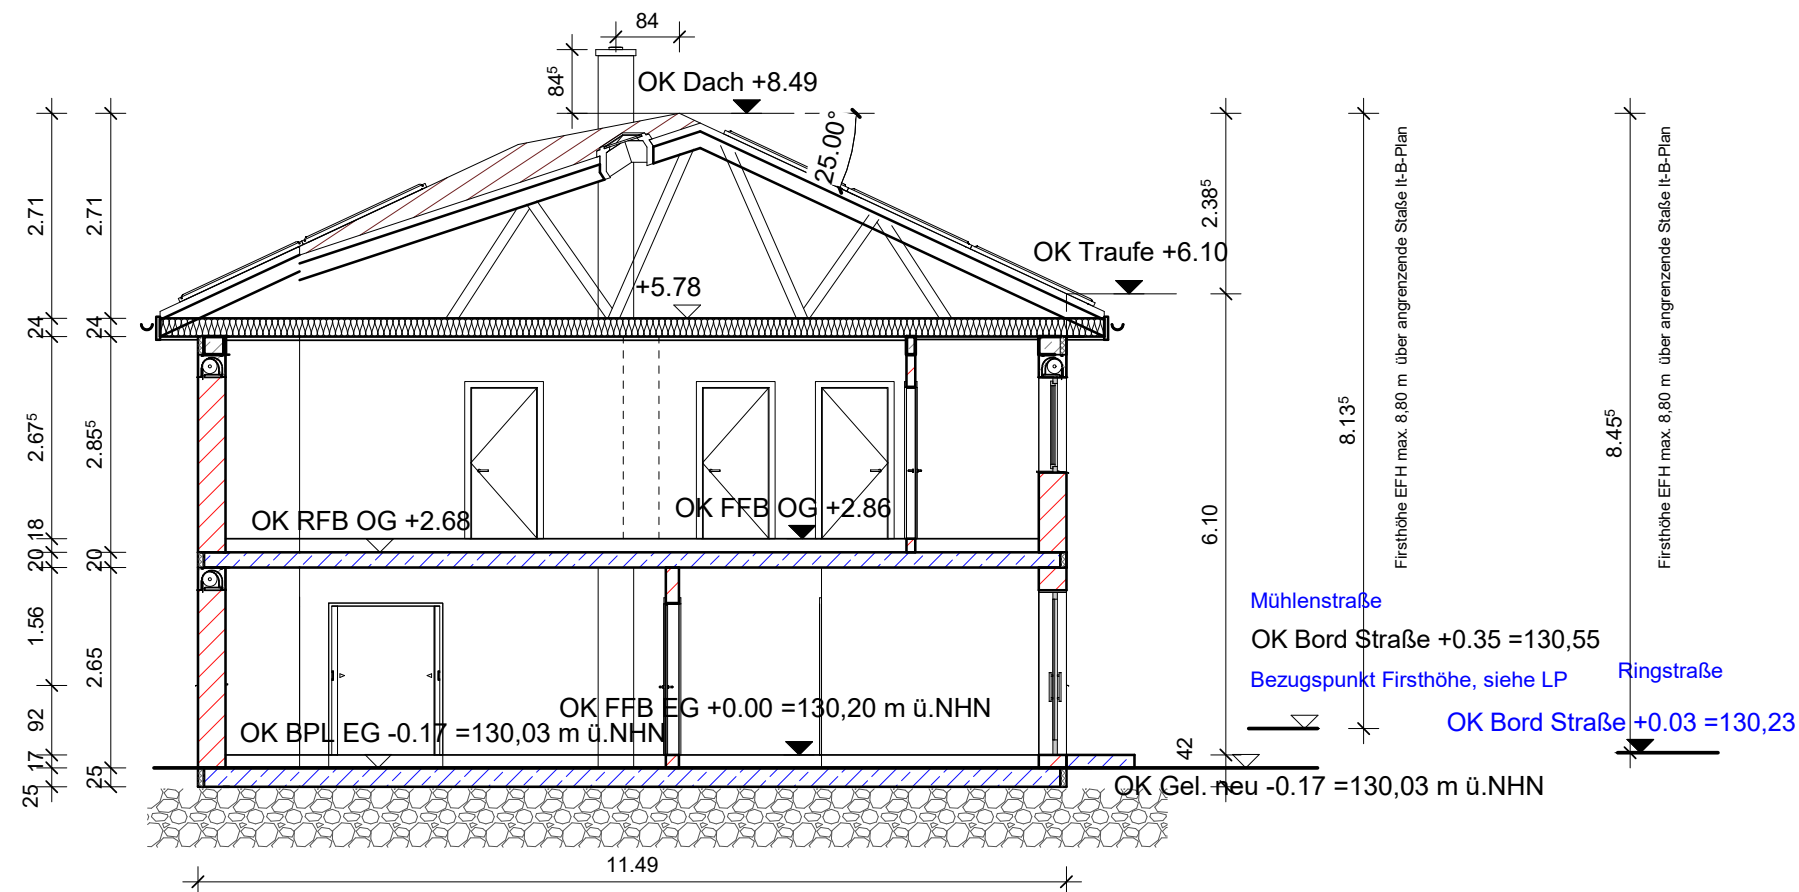

OK FFB EG +/-0,00
= 130,20 m ü. NHN

Nachbarzustimmung:

Gem. Zöpen
Flur-Stück 158/135

Name
Name
Straße
Ort

Gem. Zöpen
Flur-Stück 158/52

Name
Name
Straße
Ort

Gem. Zöpen
Flur-Stück 158/126
und 158/125

Name
Name
Straße
Ort

Entwurfs-
verfasser:

Bauherr:

Bauherr: Ingrid Dänschel und Wilfried Dänschel Fabrikstraße 4 09328 Lunzenau		ABW Planungs- gesellschaft mbH ABW Planungs- gesellschaft mbH ABW Planungs- gesellschaft mbH Berliner Str. 73 07545 Gera / Thür. Telefon: 03 65 / 83 10 171 Telefax: 03 65 / 83 10 172 mail@abw-planung.de			
Projekt/Bauwerk: Errichtung eines Einfamilienhauses mit Garagen Gem. Zöpen Flur-Stück 158/44, Mühlenstraße / Ecke Ringstraße					
Maßstab: 1 : 100	Planinhalt: Genehmigungsplanung Gebäudeschnitt		Zeichnungs-Nr.: 03	Index:	
Datei:	Name	Auftrags-Nr.: 516-23	Weitergabe sowie Vervielfältigung dieser Unterlage, Verwertung und Mitteilung ihres Inhaltes nicht gestattet, soweit nicht schriftlich zugestanden.	Format: A3	
Gezeichnet:	10.08.2023				Franz
Geprüft:					

Nachbarzustimmung:

Gem. Zöpen
Flur-Stück 158/135


Name
Name
Straße
Ort

.....
.....

Gem. Zöpen
Flur-Stück 158/52

Name
Name
Straße
Ort

.....
.....

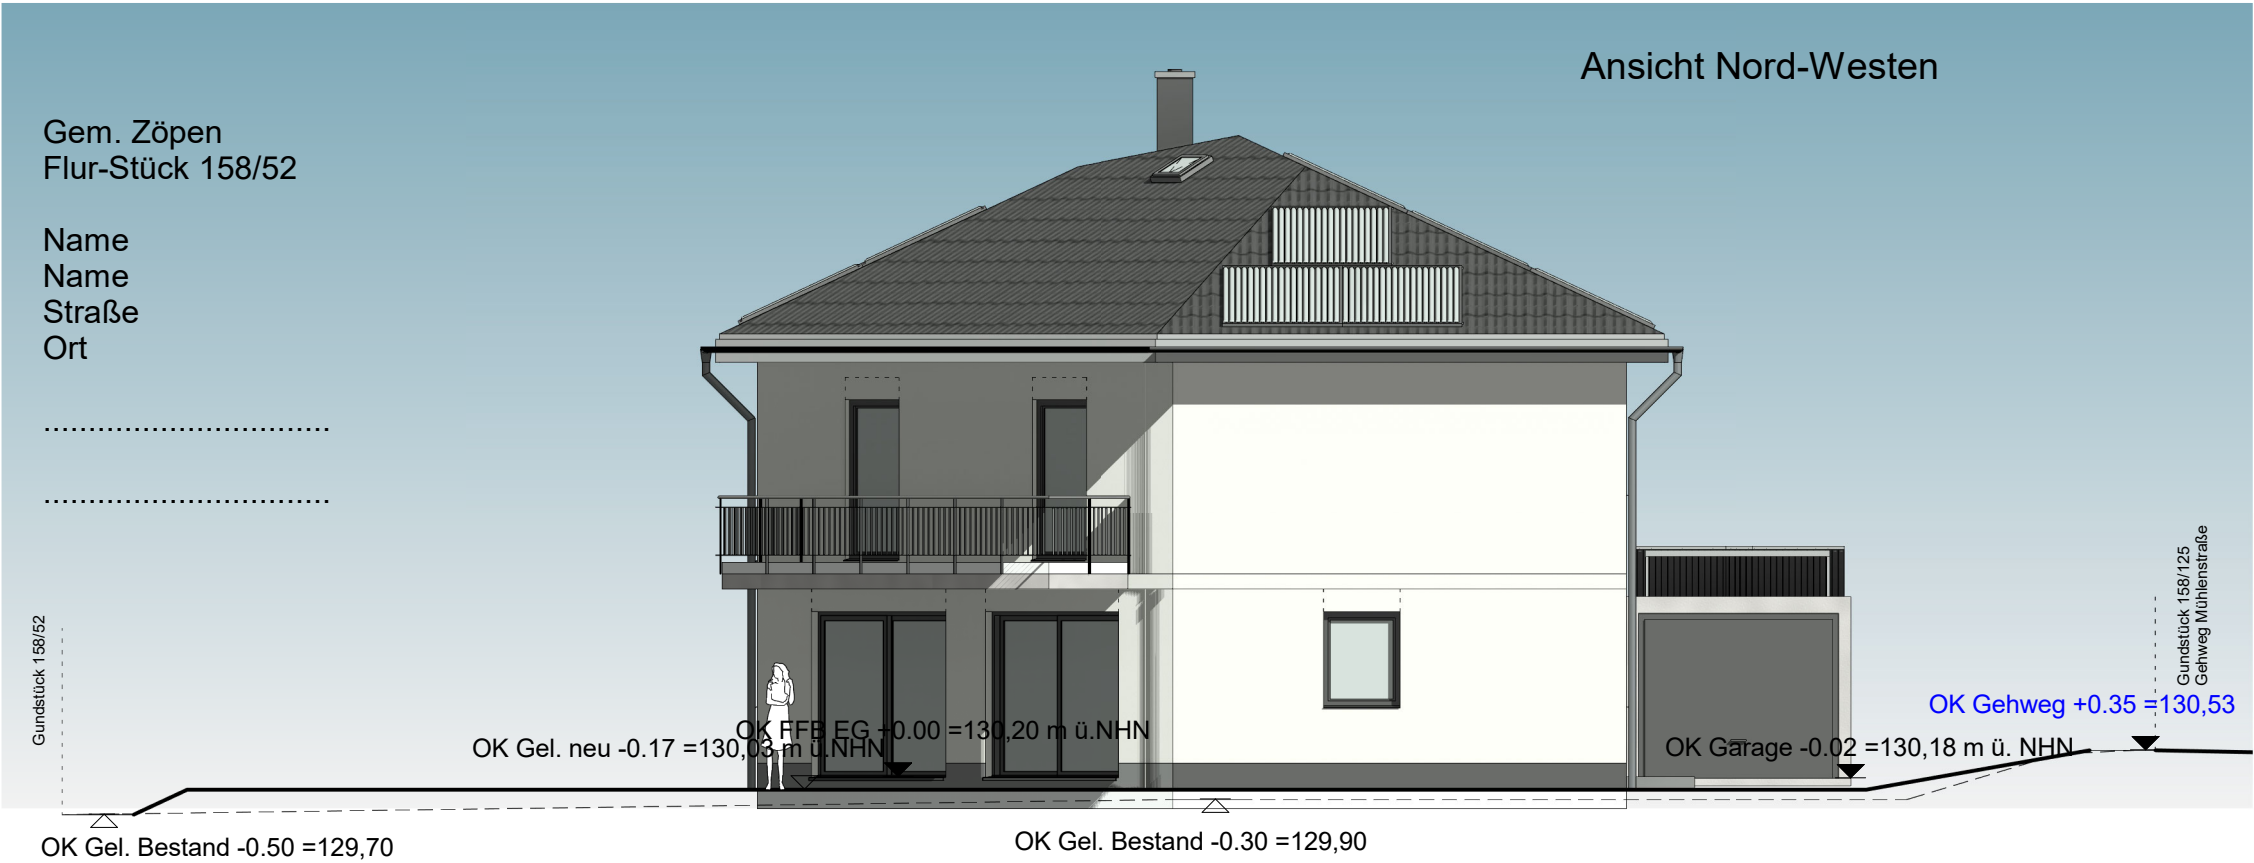


Ansicht Nord-Osten

Gem. Zöpen
Flur-Stück 158/126
und 158/125

Name
Name
Straße
Ort

.....
.....

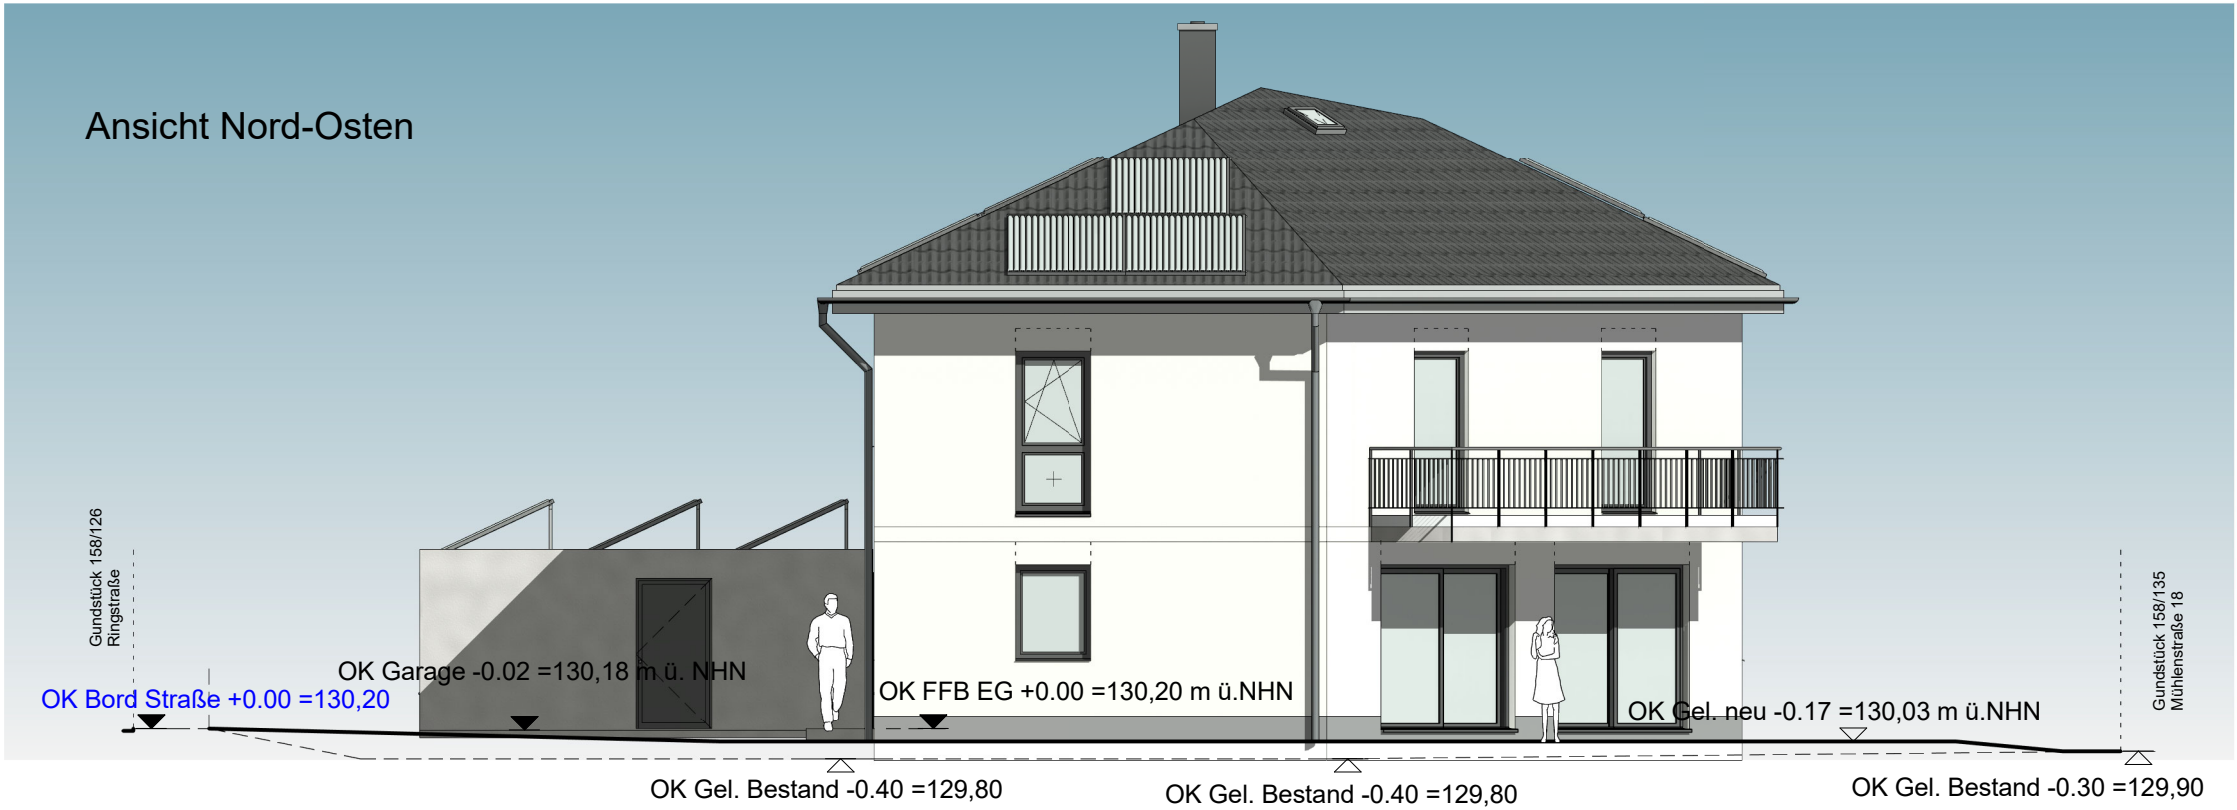

Entwurfs-
verfasser:

Bauherr:


Bauherr: Ingrid Dänschel und Wilfried Dänschel Fabrikstraße 4 09328 Lunzenau			AMBIENTE MASSIVHAUS Außere Schneeberg-Str. 6 08055 Lützen Tel: 03 65 83 10 171 Fax: 03 65 83 10 172 mail@abw-planung.de		Planverfasser: ABW Planungs- gesellschaft GmbH		ABW Planungs- gesellschaft mbH Berliner Str. 73 07545 Gera / Thür. Telefon: 03 65 / 83 10 171 Telefax: 03 65 / 83 10 172 mail@abw-planung.de	
Projekt/Bauwerk: Errichtung eines Einfamilienhauses mit Garagen Gem. Zöpen, Flur-Stück 158/44, Mühlenstraße / Ecke Ringstraße								
Maßstab: 1 : 100		Planinhalt: Genehmigungsplanung Ansicht Nord-Westen u. Nord-Osten				Zeichnungs-Nr.: 04		Index:
		Datum	Name	Auftrags-Nr.:		Weitergabe sowie Vervielfältigung dieser Unterlage, Verwertung und Mitteilung ihres Inhaltes nicht gestattet, soweit nicht schriftlich zugestanden.		Format:
Gezeichnet: 10.08.2023			Planz	516-23				A3
Geprüft:								

Nachbarzustimmung:

Gem. Zöpen
Flur-Stück 158/135

Name
Name
Straße
Ort

Ansicht Süd-Westen

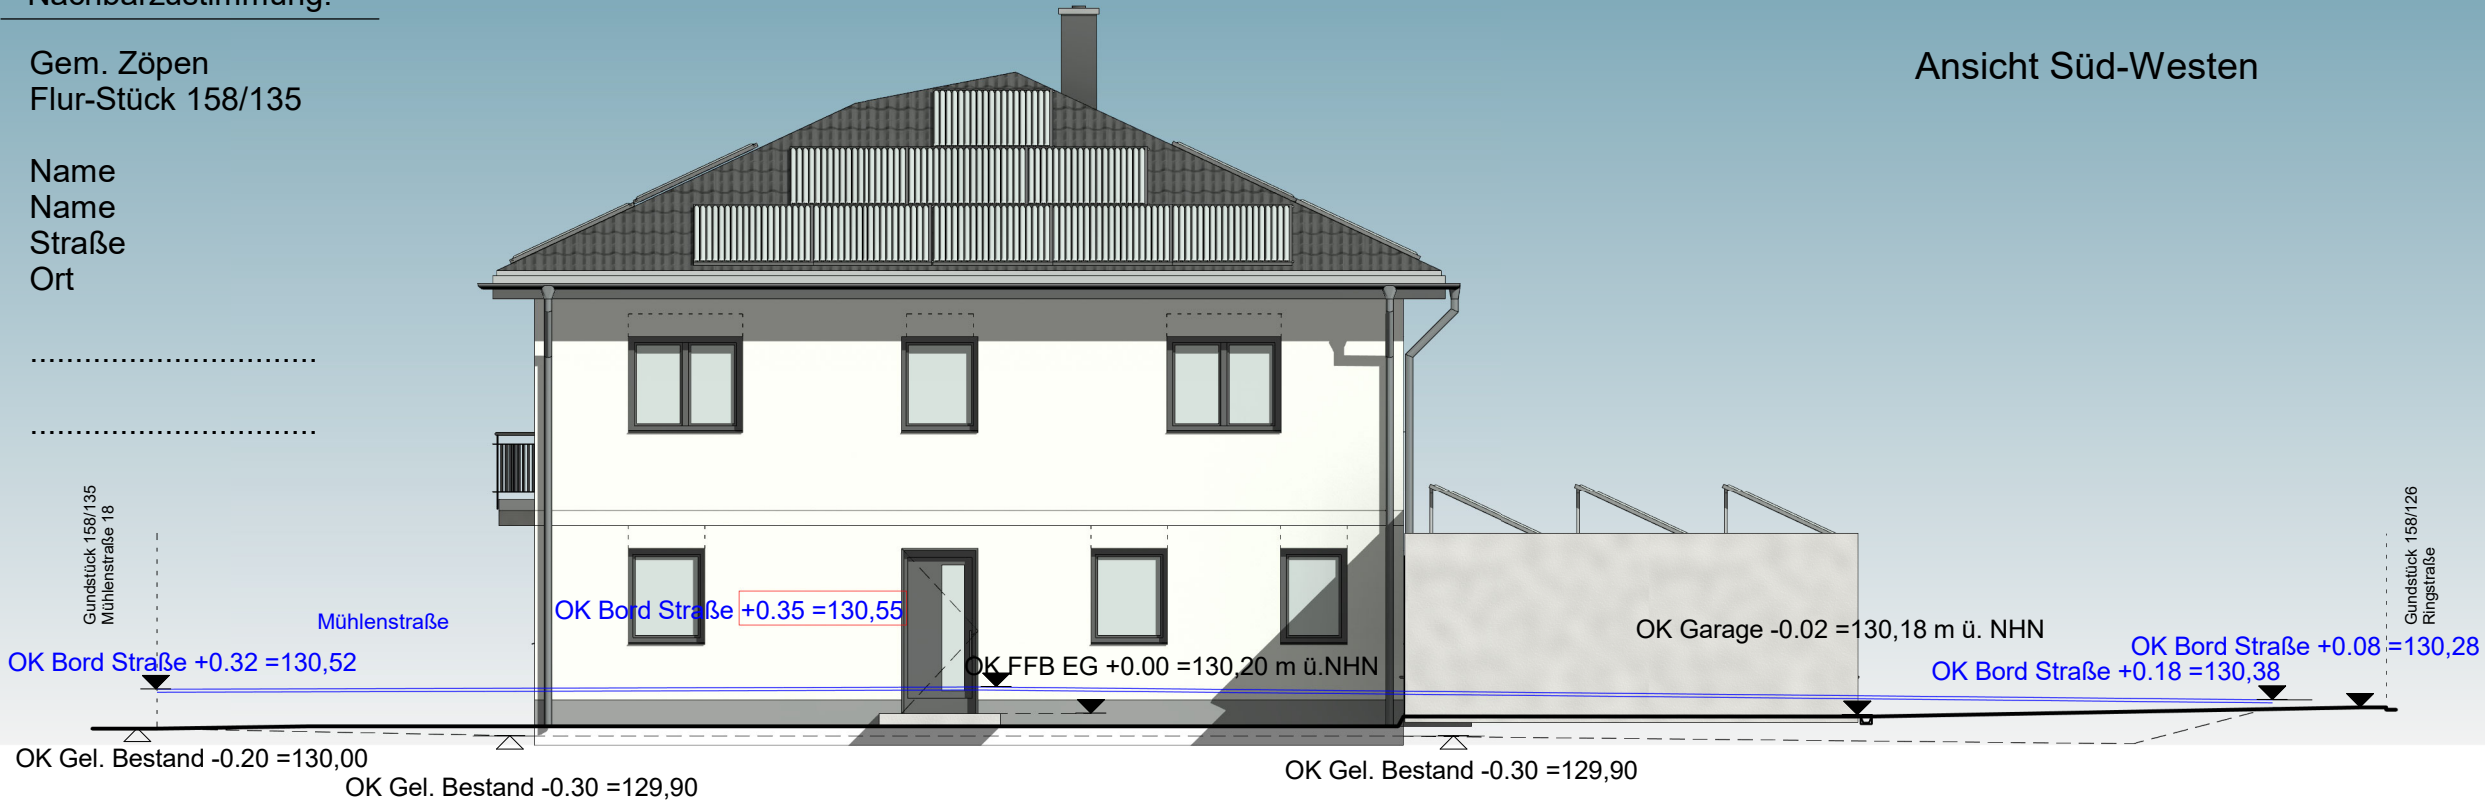


Ansicht Süd-Osten

Gem. Zöpen
Flur-Stück 158/52

Gem. Zöpen
Flur-Stück 158/126
und 158/125

Name
Name
Straße
Ort

Name
Name
Straße
Ort

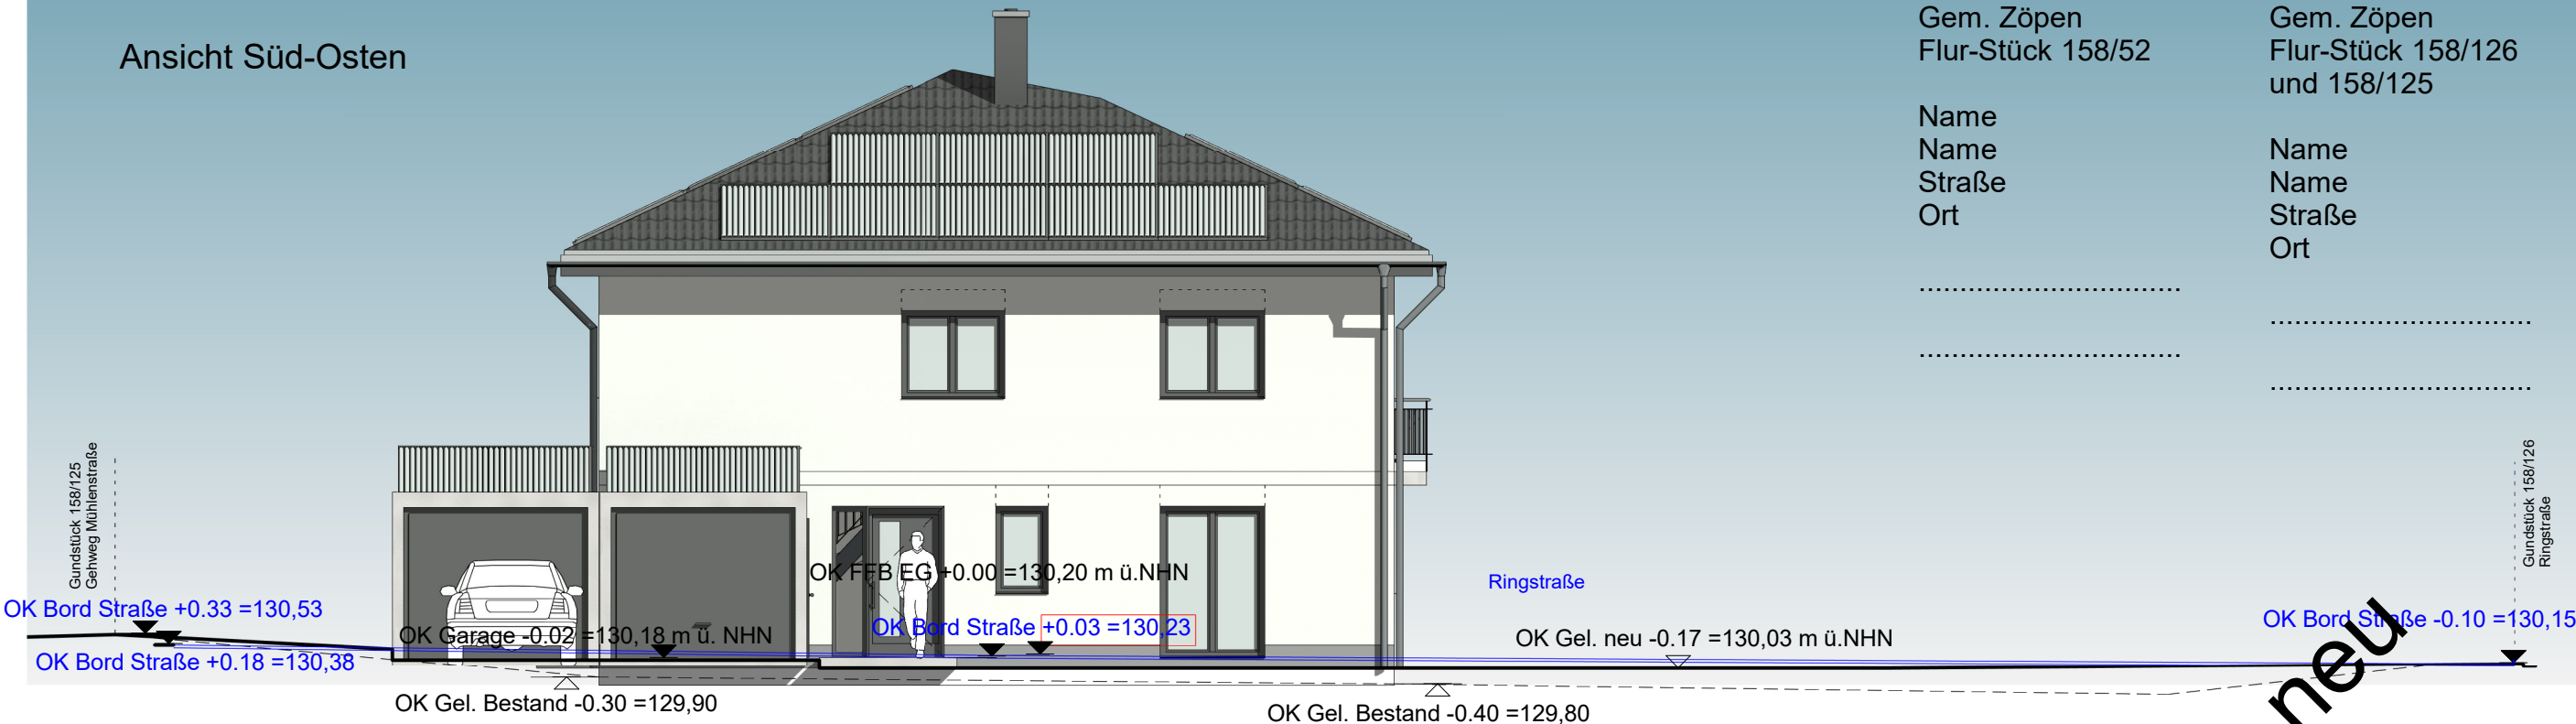

Entwurfs-
verfasser:

Bauherr:

Bauherr: Ingrid Dänschel und Wilfried Dänschel Fabrikstraße 4 09328 Lunzenau		ANSCHLUSSE MASSIVHAUS Kübel- und Schürerger Str. 6 09056 Zornitz		Planverfasser: ABW Planungs- GmbH  ABW Planungs- gesellschaft mbH Berliner Str. 73 07545 Gera / Thür. Telefon: 03 65 / 83 10 171 Telefax: 03 65 / 83 10 172 mail@abw-planung.de					
Projekt/Bauwerk: Errichtung eines Einfamilienhauses mit Garagen Gem. Zöpen, Flur-Stück 158/44, Mühlenstraße / Ecke Ringstraße									
Maßstab: 1 : 100		Planinhalt: Generalplanungsplanung Ansicht Süd-Osten und Süd-Westen		Zeichnungs-Nr.: 05		Index:			
Gezeichnet: 10.08.2023		Name Franz		Auftrags-Nr.: 516-23		Weitergabe sowie Vervielfältigung dieser Unterlage, Verwertung und Mitteilung ihres Inhaltes nicht gestattet, soweit nicht schriftlich zugestanden.		Format: A3	