





Längsansicht

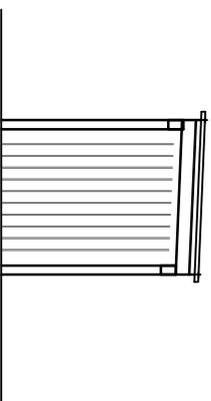

Seitenansicht

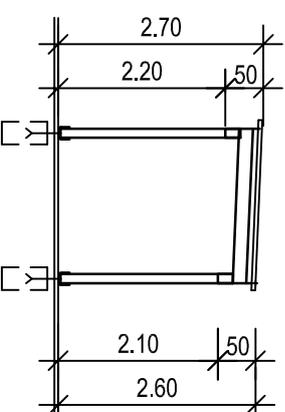

Schnitt A-A

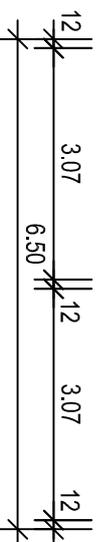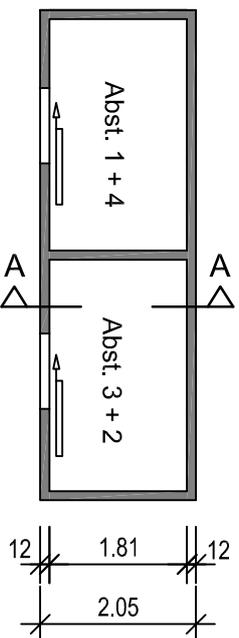

Grundriss Abstellräume

BV:	Neubau eines Wohnhauses mit 4 WE u. Nebenanlagen		
Bauherr u. Bauträger		Bauort:	Witthunder Str. 59 26639 Wiesmoor
Bauteil:	Nebenanlagen (Abstellräume)		Maßstab: 1:100
Planverfasser			Datum: 24.07.23
			Blatt-Nr.: 6
Bauherr u. Bauträger			