



2 Zimmer-Wohnung 58,50 m²

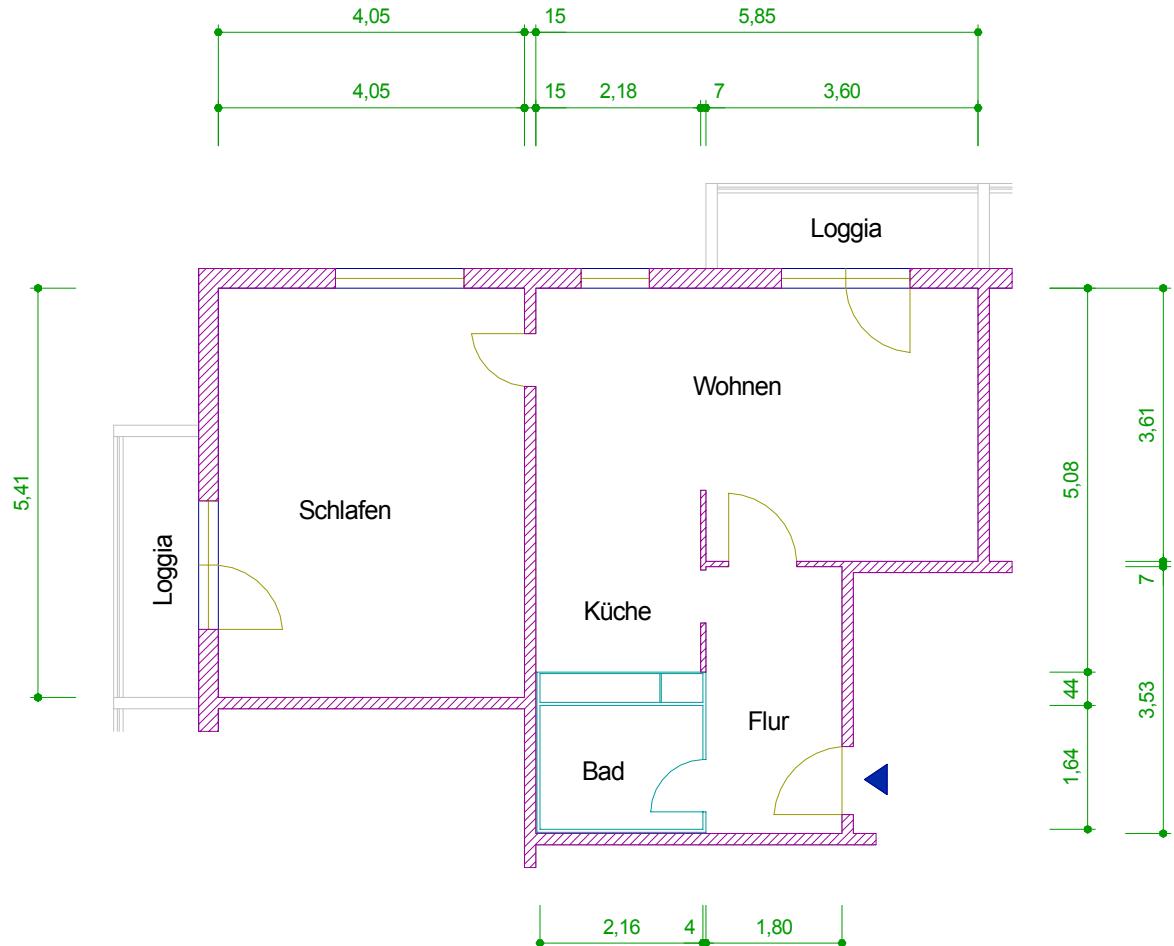

Maßangaben unverbindlich

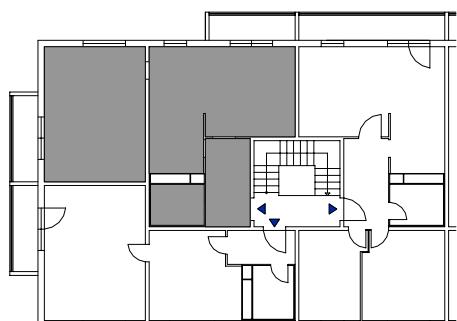

	AWG Wohnungsbaugenossenschaft "Rennsteig" eG 98527 Suhl, Friedrich-König-Straße 11	Datum: 04/04
Objekt:	Gräfenrodaer Straße 34 - 151/034/302	Maßstab: 1 : 100
Zeichnung:	Grundriss - 2 Zimmer-Wohnung 3. Etage mitte	