


Schnitt 2

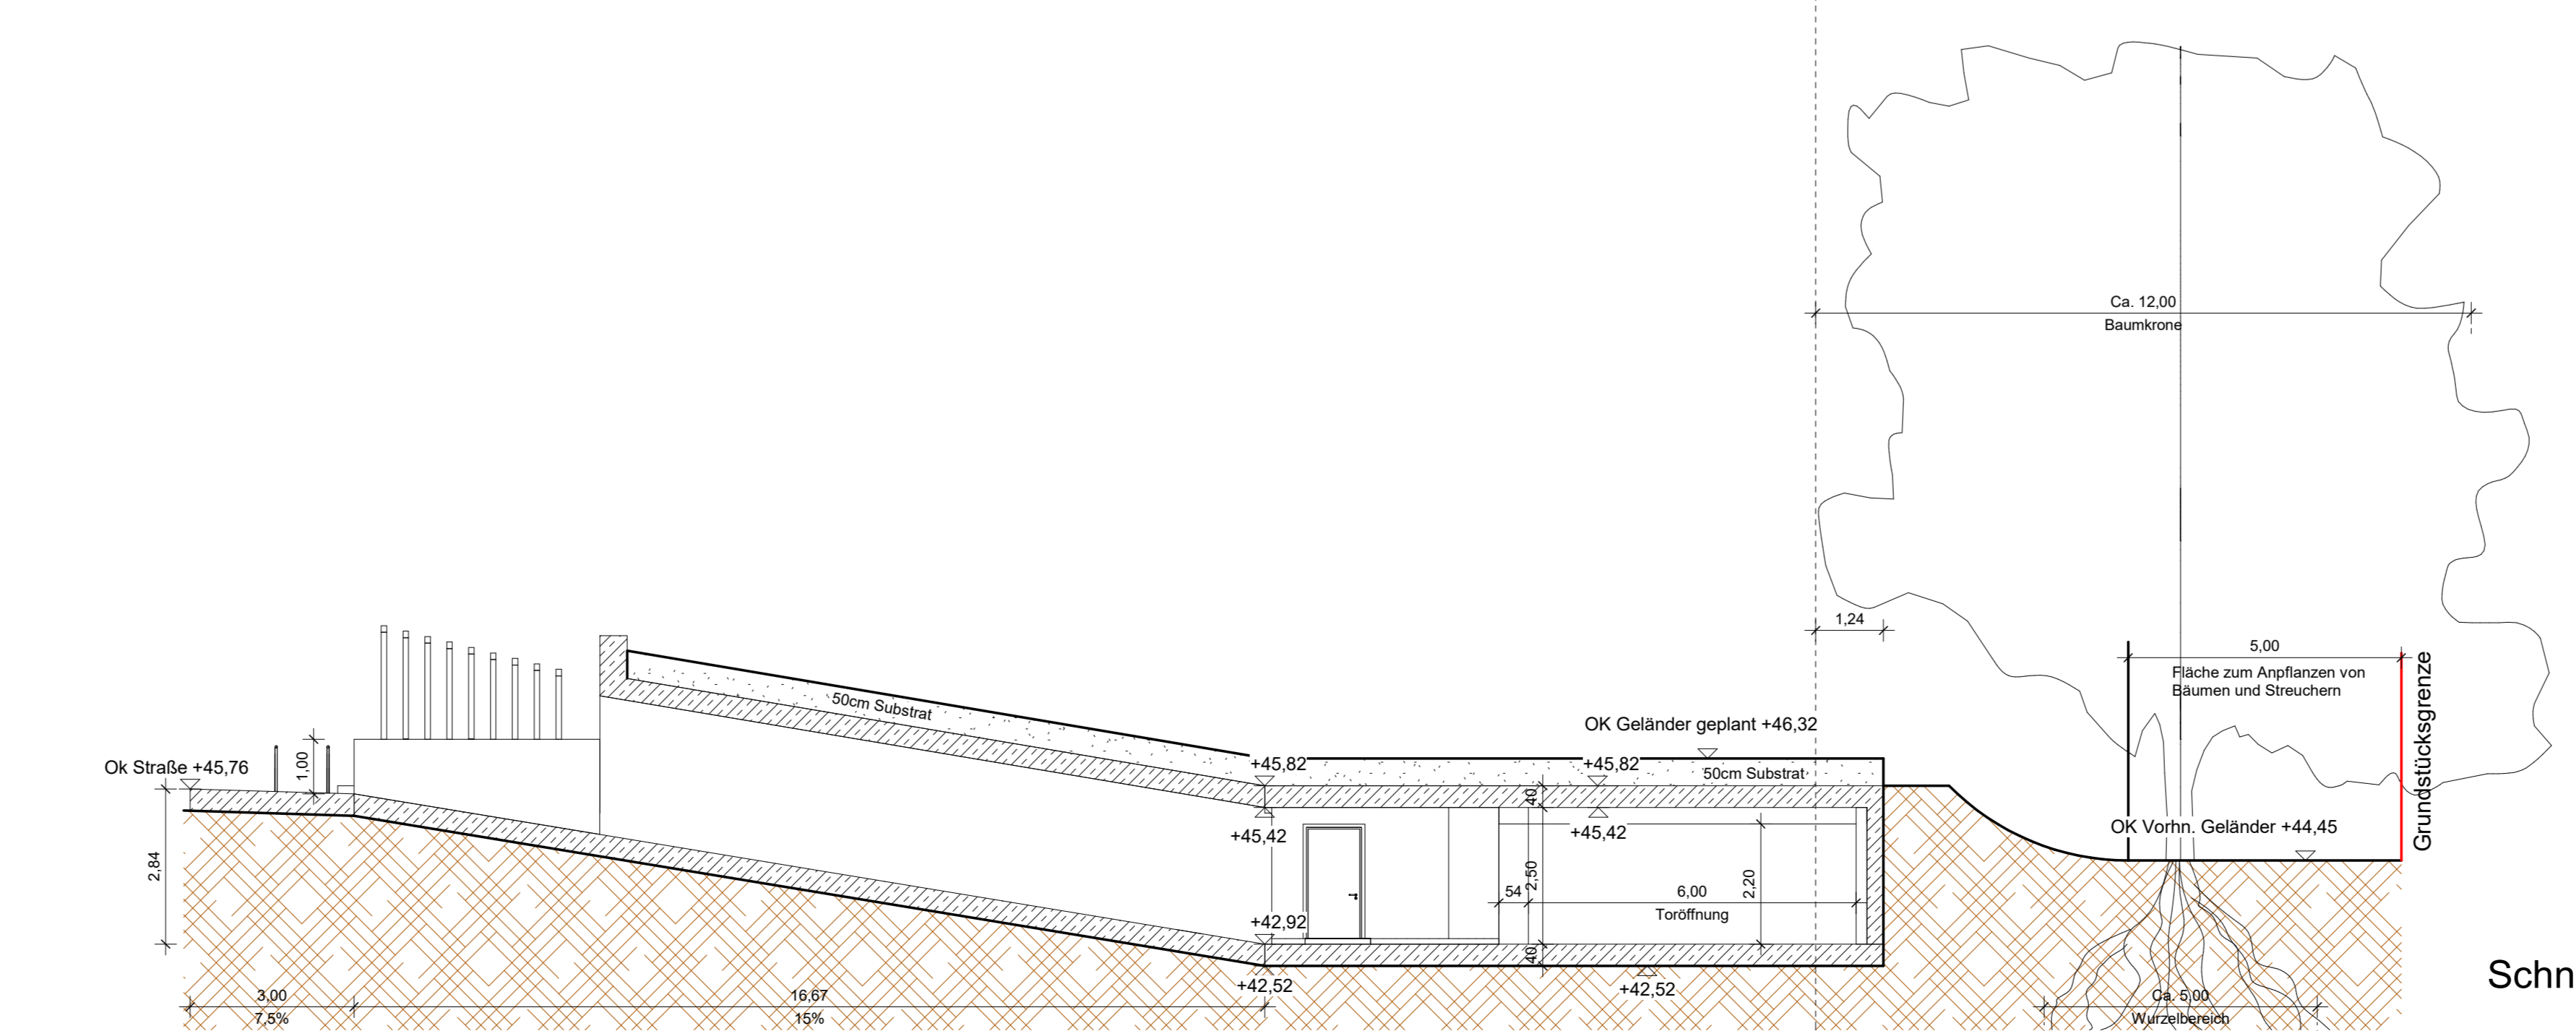

Schnitt 1

BIBO
Wohnungsbau

Bauantragsplanung
Projekt:
Neubau einer Tiefgarage

Böhmstraße 23.25
DE-21031
Hamburg-Lothbrügge
Plan:
TG_Grundriss+Schnitte

Maßstab:
1:100
Gezeichnet:
TG_Grundriss

Bauherr:
BIBO Wohnungsbau GmbH
Ballindamm 15
DE-20095 Hamburg
Telefon 040 317816 0
E-Mail info@bibo.me

Erneuerkennzeichner:
Aiff Ingenieure
Klient 1
DE-20560 Pöschendorf
Telefon 04892 8327
E-Mail juergen.aiff@web.de

©
BIBO Stahlbetonbau GmbH
Webseite <http://www.bibo.me>
Ballindamm 15
DE-20095 Hamburg
Telefon 040 317816 0
Telefax 040 317816 19
E-Mail stahlbetonbau@bibo.me

Stand 13.04.2022 10:00:06 Blatt-Nr. A106