
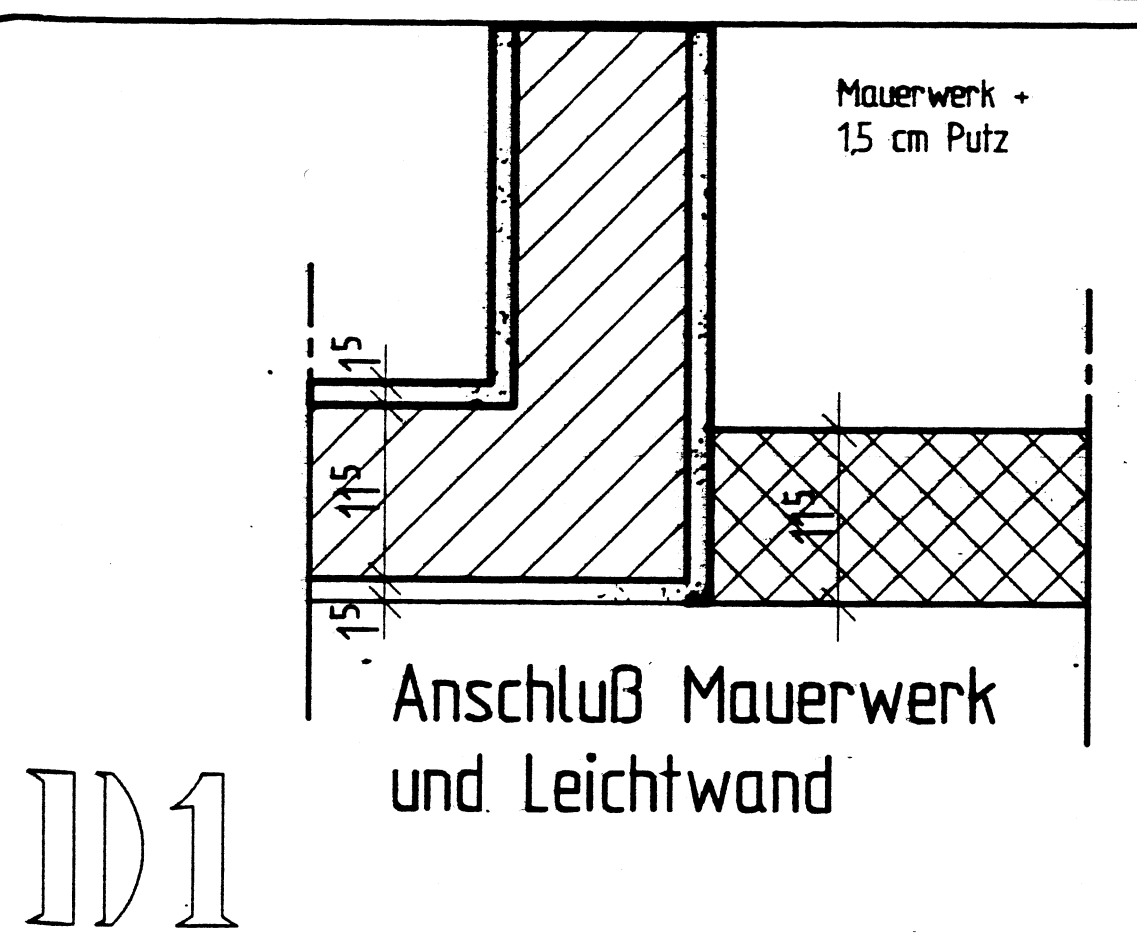
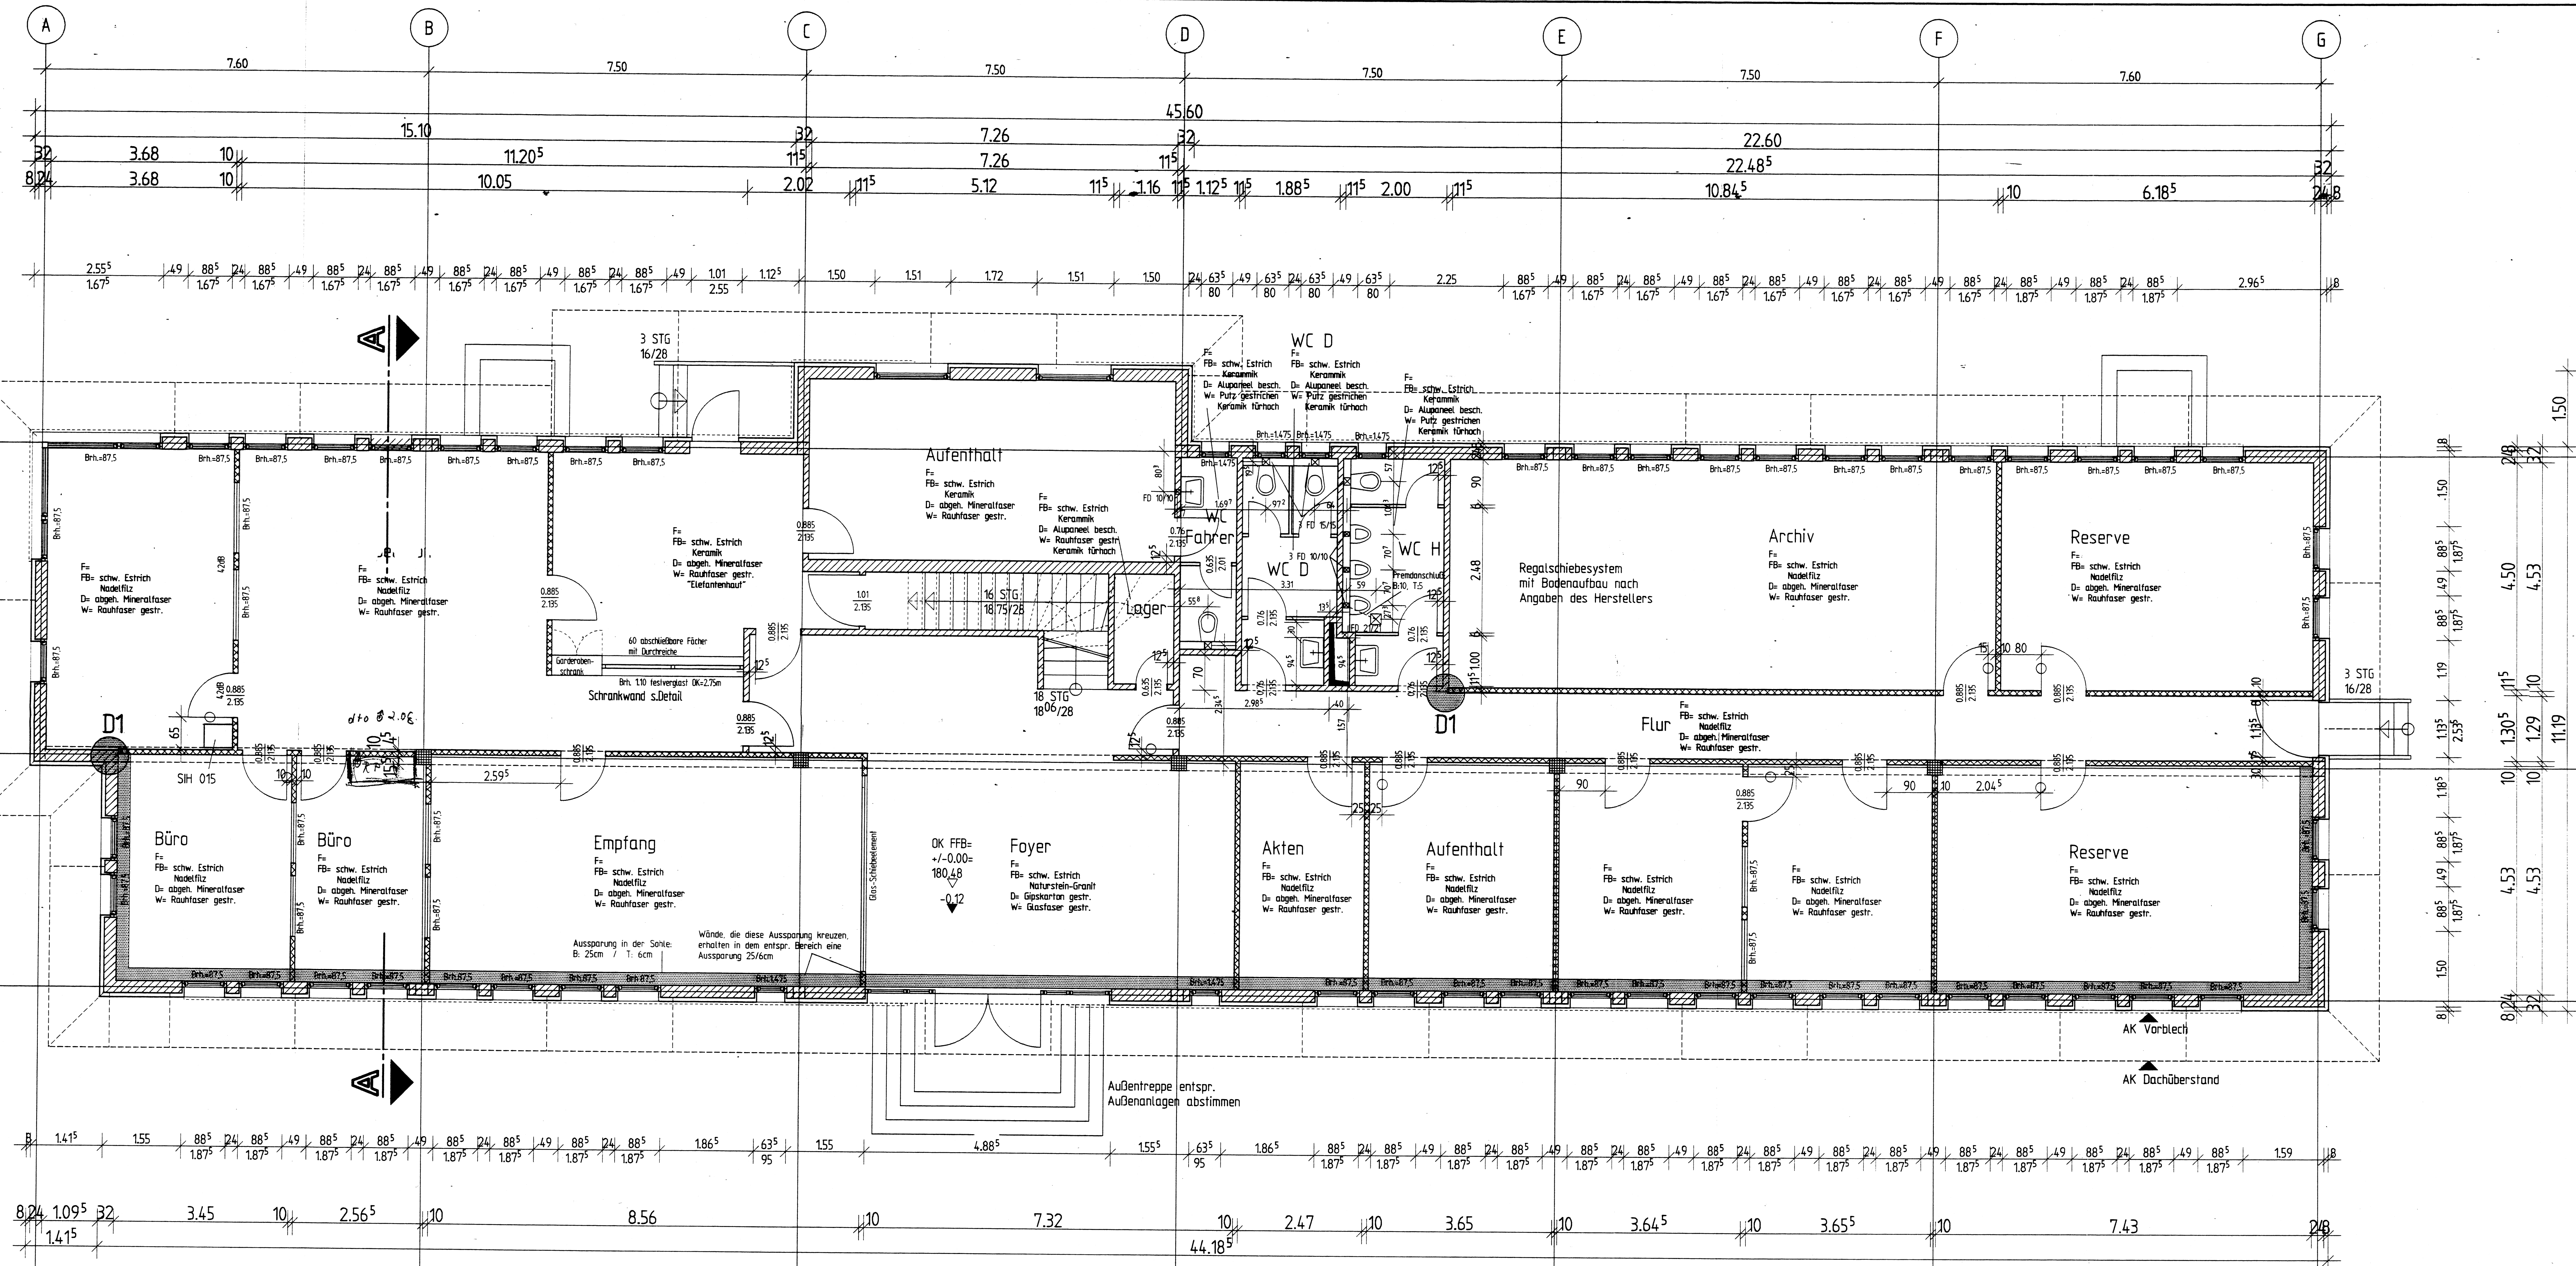


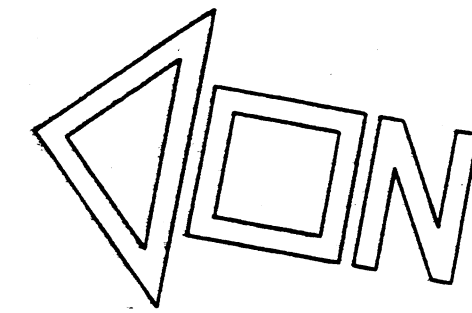

ÄNDERUNG	DATUM	NAMEN	ÄNDERUNG	DATUM	NAMEN
allg. Überarbeitung	01.04.96	DA			
a: Fußbodendurchbrüche	15.04.96	DA			
b: Fensterhöhen	17.04.96	DA			

GRUNDRISS EG

BAUTEIL : Grundriß EG

Maßstab 1:50	Datum	gezeichnet RA	geprüft	Blatt- nummer
Drucknummer		Plattengröße 118,9 x 59,4		A10b