

11.13

Genehmigungsplanung

Alle Maße sind vor Ort vor Baubeginn zu überprüfen!

Nachbarbeteiligung

Gemarkung Gangloffsömmern, Fl. 8, Flurst. 201/7
Frank Hepp, Denkmalgasse 8, 97633 Aubstadt

Datum

Unterschrift

Mario Schneider, Götzer Straße 20c, 14550 Groß Kreuz OT Deetz
SWB Sömm GbR, 98663 Westhausen

Datum

Unterschrift

Gemarkung Gangloffsömmern, Fl. 8, Flurst. 201/8
Frank Hepp, Denkmalgasse 8, 97633 Aubstadt

Datum

Unterschrift

Mario Schneider, Götzer Straße 20c, 14550 Groß Kreuz OT Deetz
SWB Sömm GbR, 98663 Westhausen

Datum

Unterschrift

Architekt:
Architekturbüro
Dipl. Ing (FH) Jutta Volkmann
Erfurter Straße 27
99610 Sömmern

13.03.2020

Volkman

Datum / Unterschrift / Stempel

Bauherr:

Michael Hladka
Mühlenweg 2
99634 Gangloffsömmern

13. März 2020

Datum / Unterschrift

Baugrundstück:

Gemarkung Gangloffsömmern, Flur 8, Flurstück 201/6
Straße des Friedens 1, 99634 Gangloffsömmern

Bauvorhaben:

Neubau Anbau (Gastraum) an vorhandenes
Wohn- und Geschäftshaus

Bezeichnung / Planinhalt:

Grundriss Erdgeschoss Nutzung geändert

Gezeichnet:

Maßstab:

1 : 100

Datum:

09.03.2020

Projekt-Nr.

Vorliegende Unterlagen sind urheberrechtlich geschützt und dürfen nicht ohne Einwilligung des Verfassers vervielfältigt

~~Landratsamt Sömmern
- Untere Bauaufsichtsbehörde -
zu Baugenehmigung (nach § 62)~~


AZ: 200 210





18.5.2020

I.A.

gli

Unterschrift

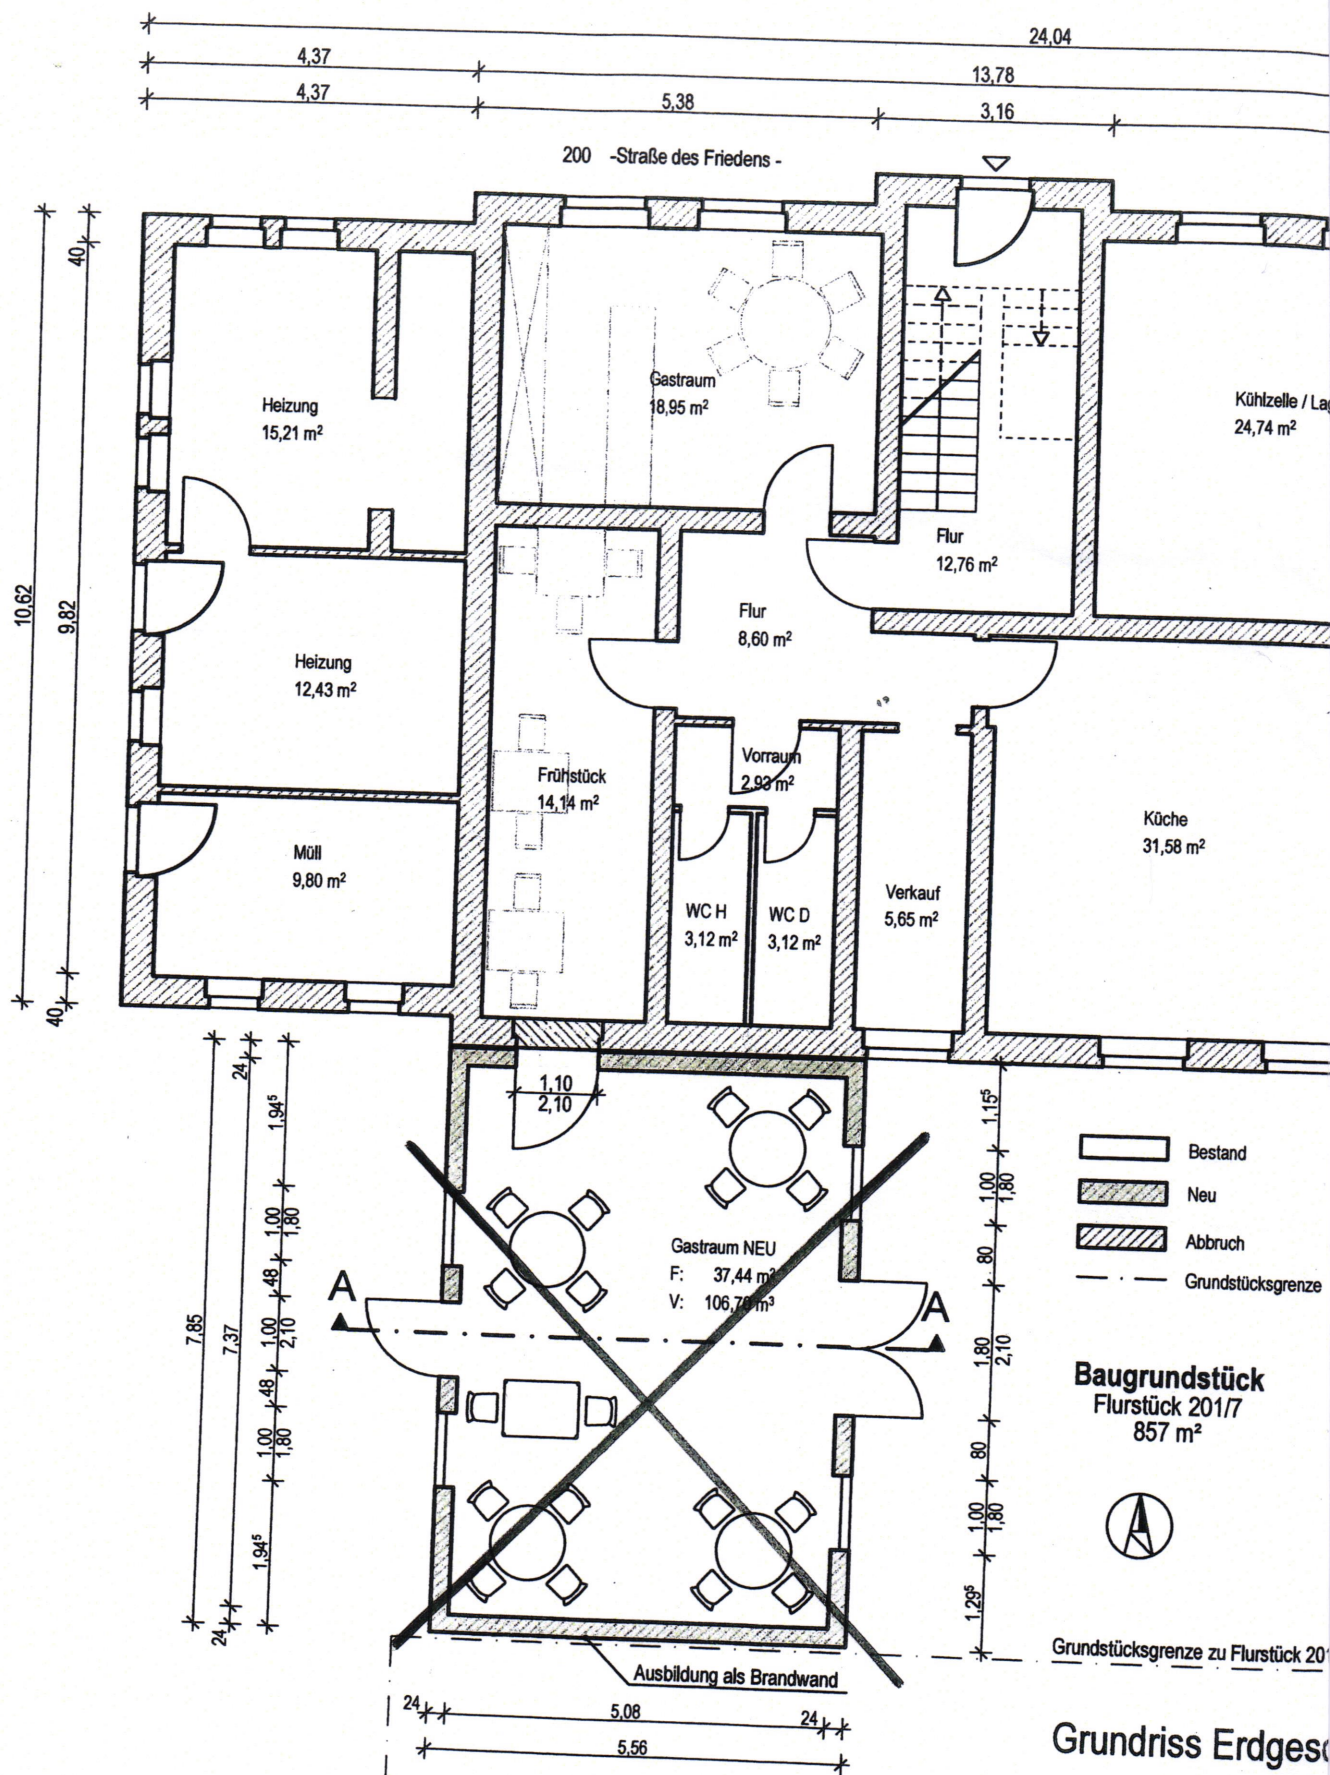

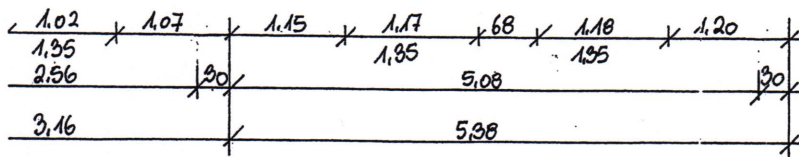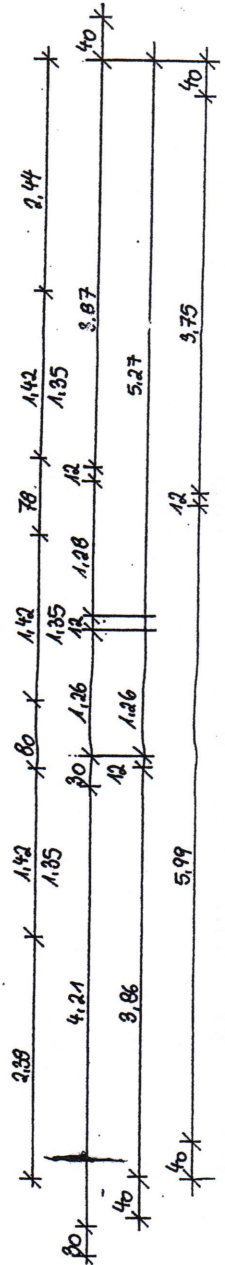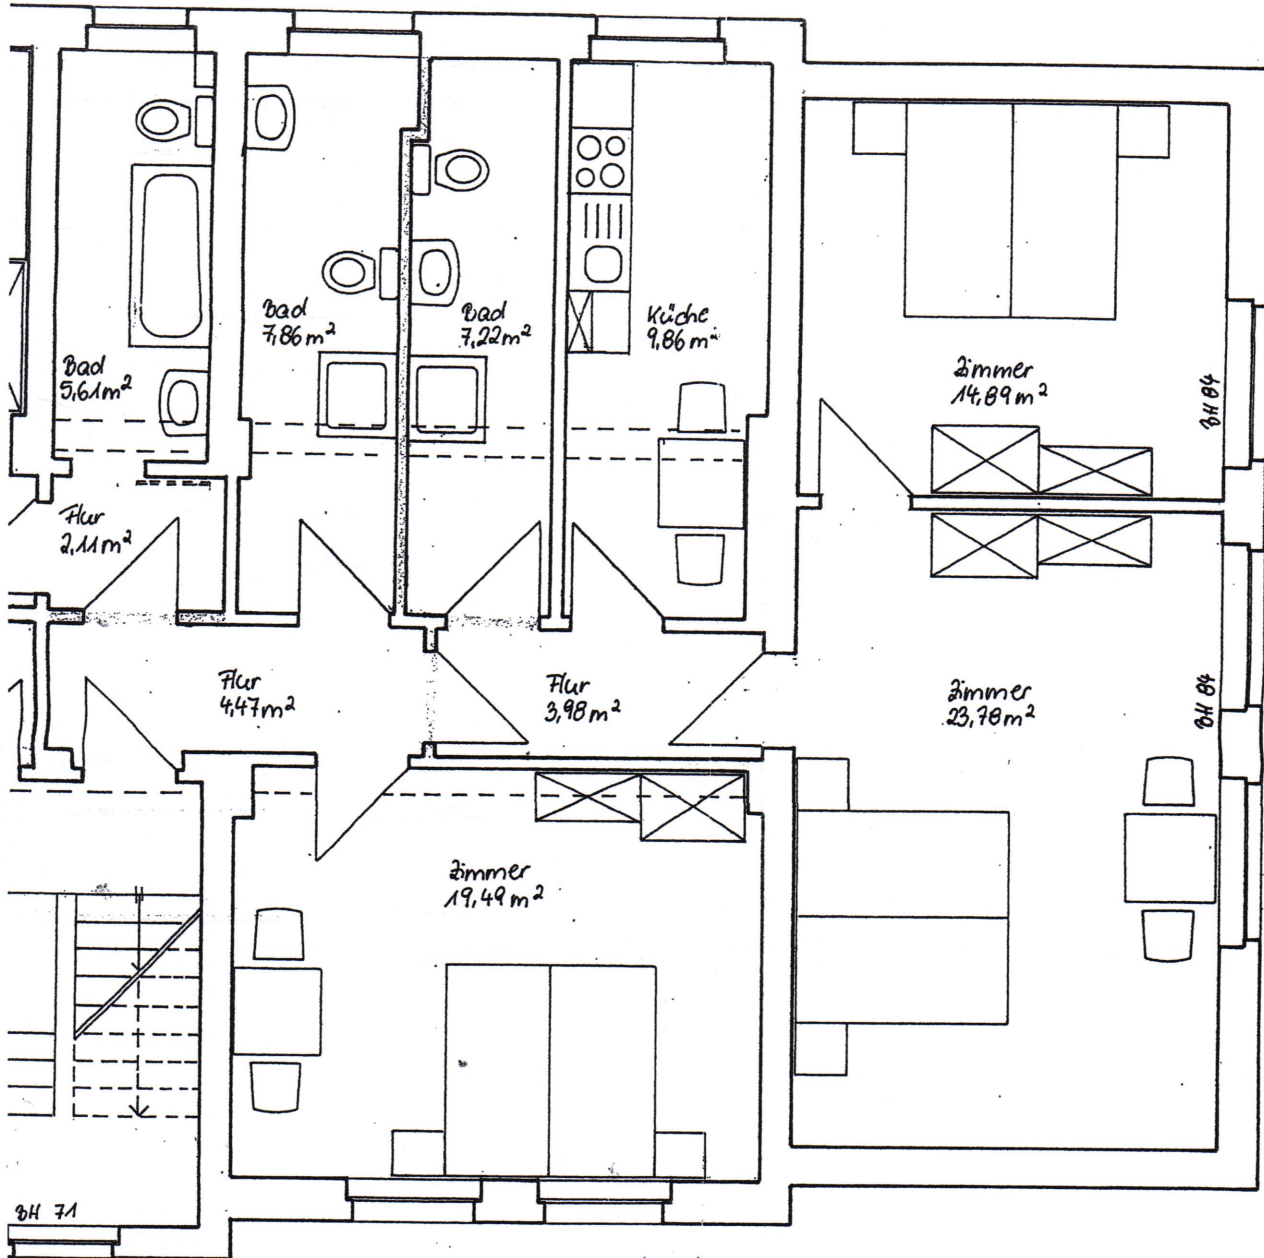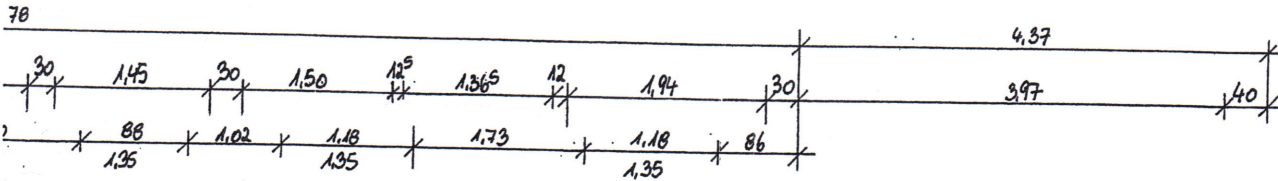

z sind am Bau zu prüfen!

n
1 alt
neu

Landratsamt Sömmerda
Untere Bauaufsichtsbehörde

zu Baugenehmigung (nach § 80)

AZ: 0602854

13.7.06
Datum

1.7
Unterschrift

Zeichnung:	Grundriss Obergeschoss	Maßstab:
Bauvorhaben:	Nutzungsänderung Partysercive und Pension Str. des Friedens 1 99634 Gangloffsömmern	Blatt-Nr.:
Bauherr:	Michael Hladka	Auftragsr
		Datum:
		Bearbeite

4,26

15

1,75


15

2,15

10

3,97

40

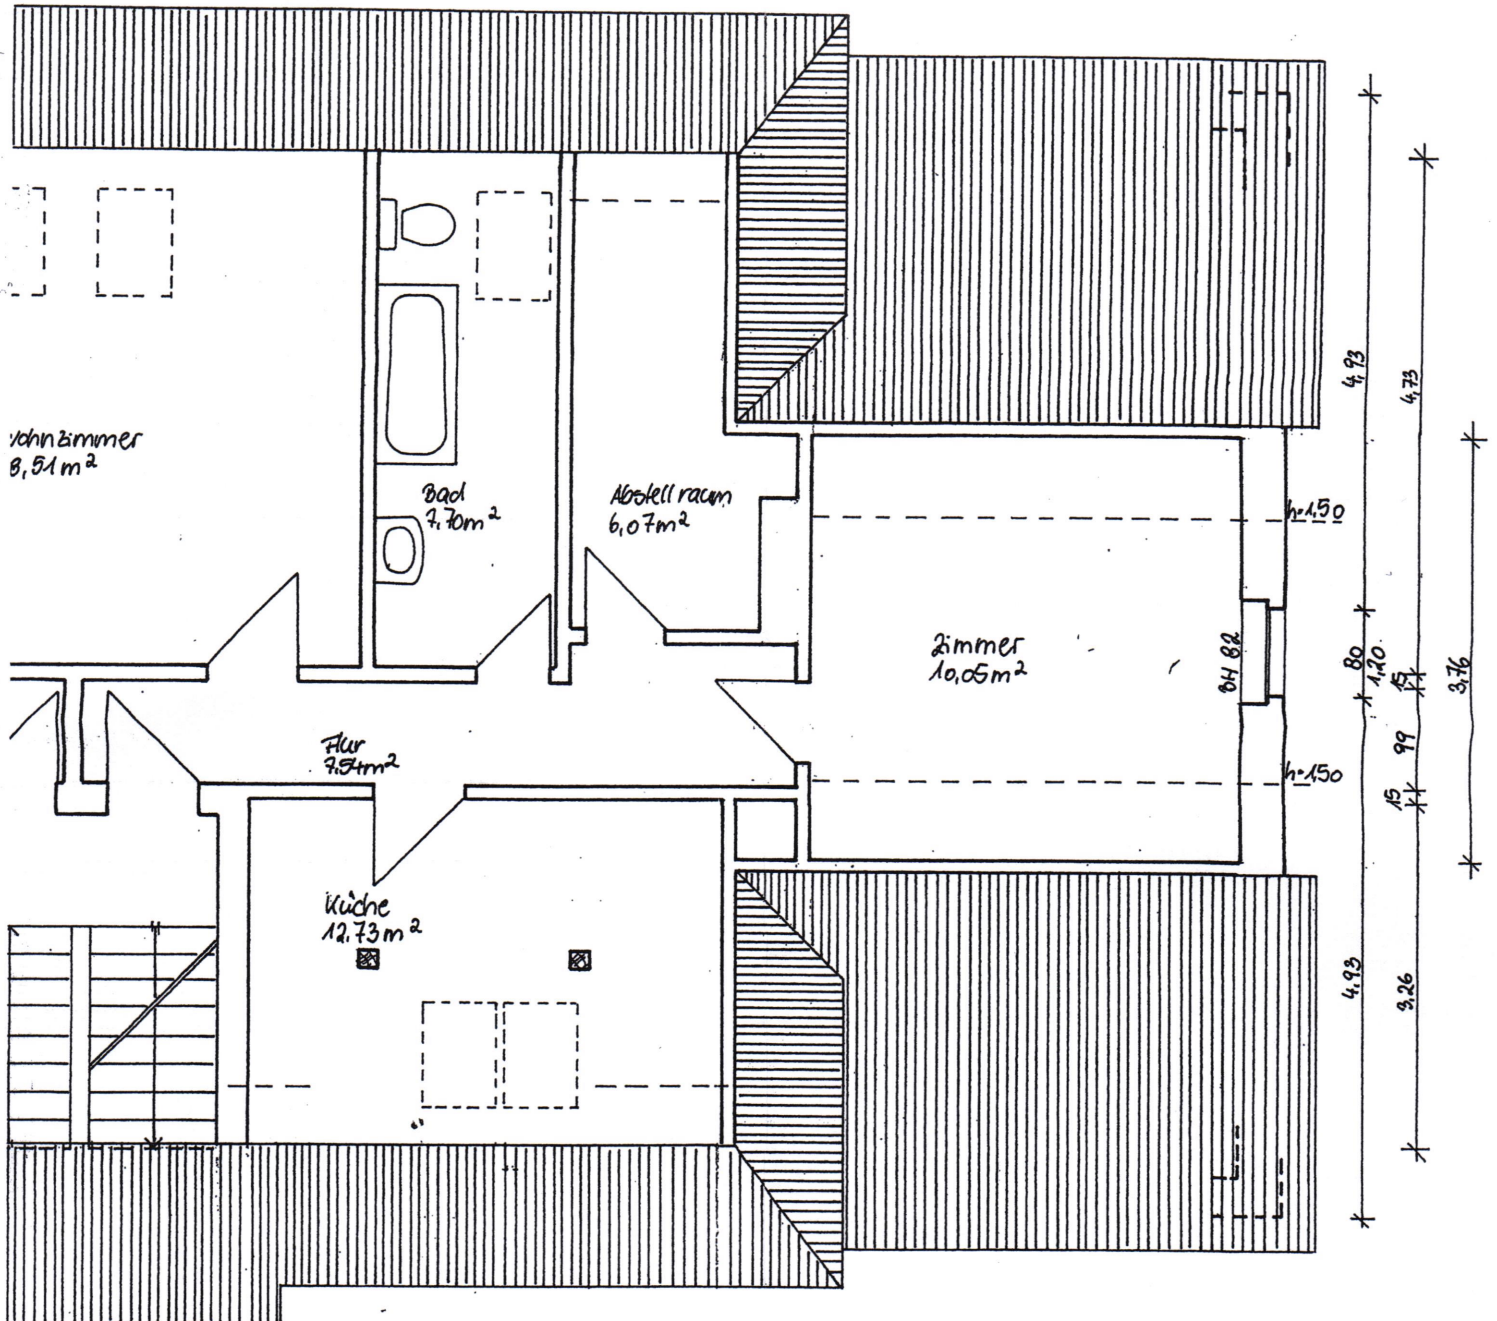


2e sind am Bau zu prüfen!

m

Bestand 2 WE

Zeichnung:	Grundrisse Dachgeschoss	Maßs
Bauvorhaben:	Nutzungsänderung Partysercive und Pension Str. des Friedens 1 99634 Gangloffsömmern	Blatt-I Auftr
Bauherr:	Michael Hladka	Datun Bearb

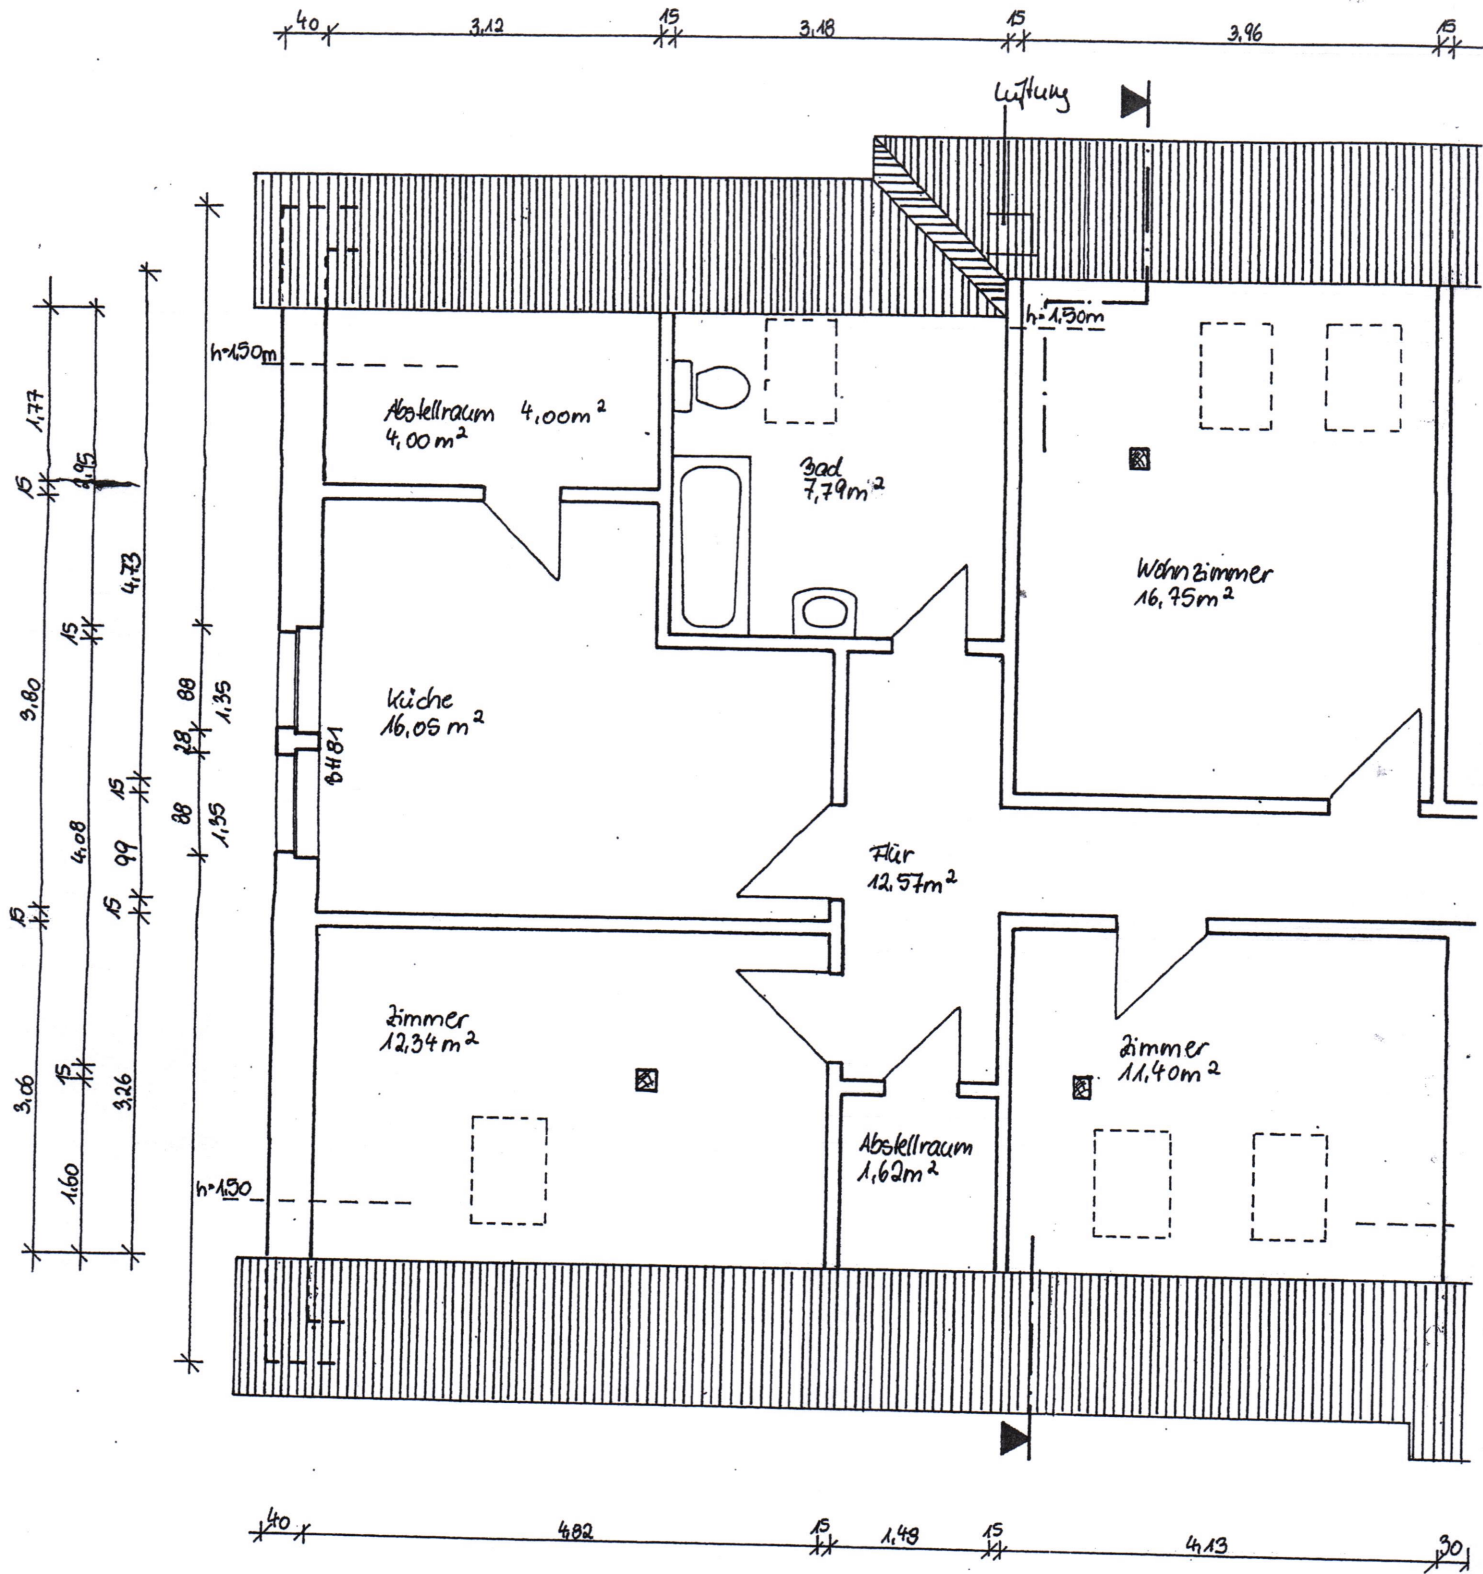

Alle
RH

137,77 m²