

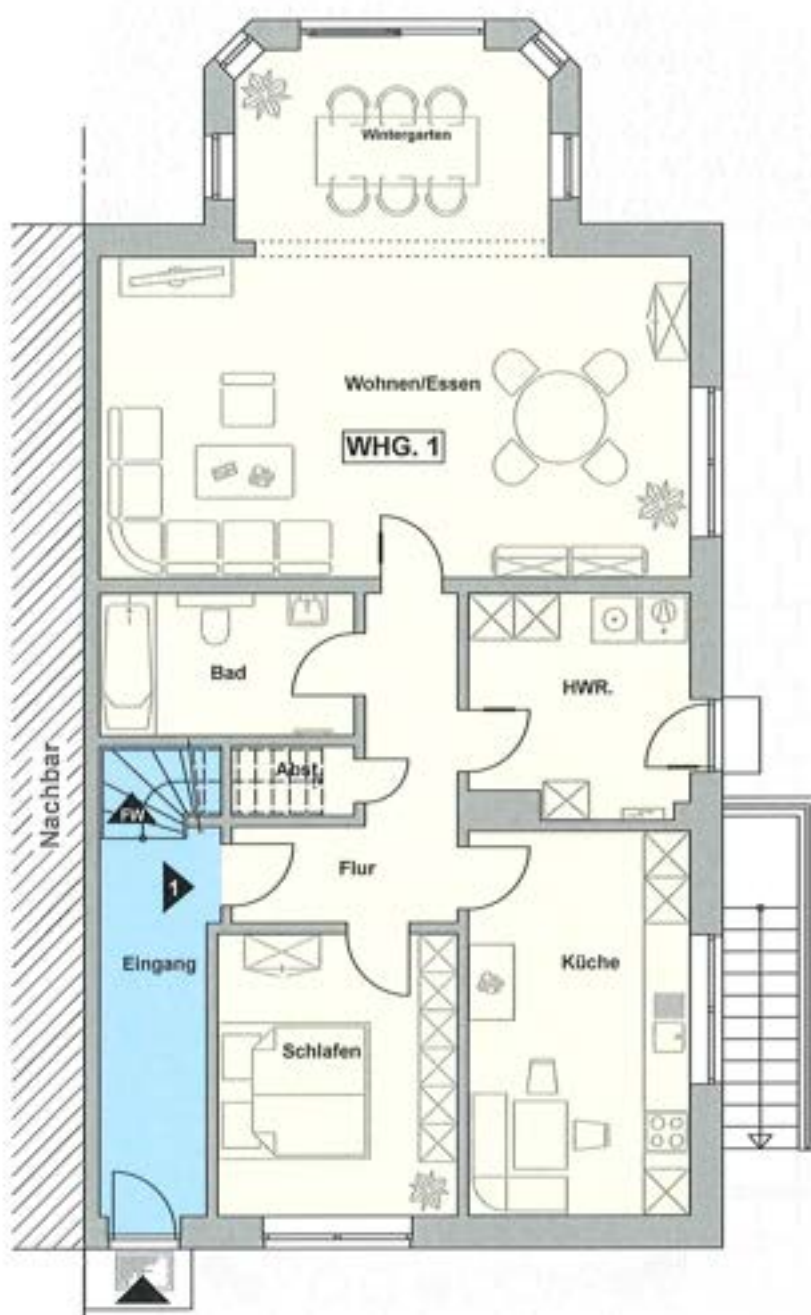
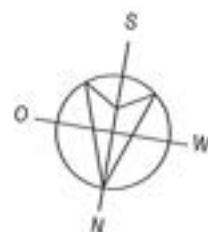


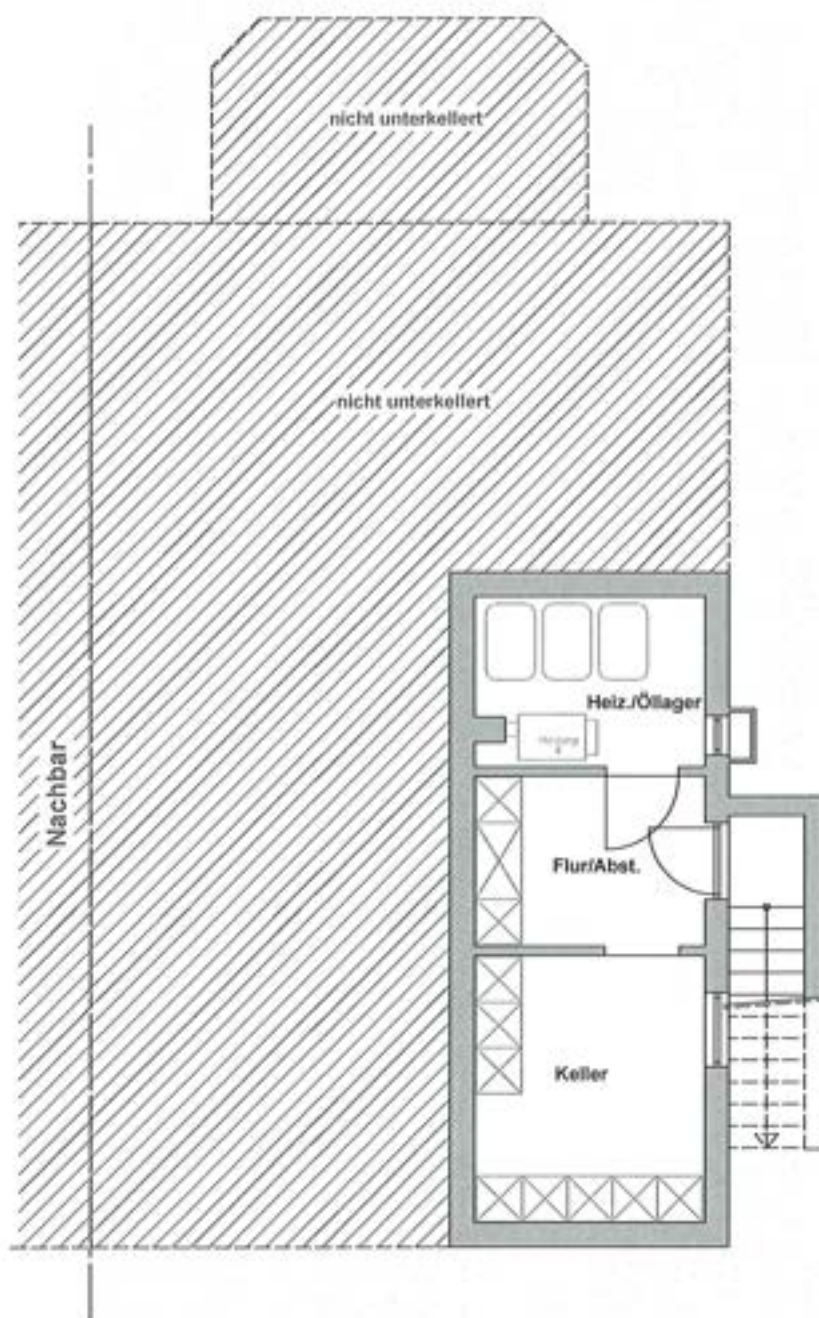

t malz
immobilien

OBJEKT: 2280
24987 Ulsnis
PLANINHALT: Grundriss Erdgeschoss
MAßSTAB: 1:100

Grundriss zur Messentnahme nicht geeignet!

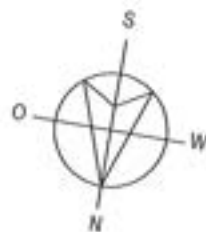

t malz
immobilien

OBJEKT:

2280

PLANINHALT:



24987 Utsris

Grundriss Kellergeschoss

MAßSTAB:

1:100



Grundriss zur Massentnahme nicht geeignet

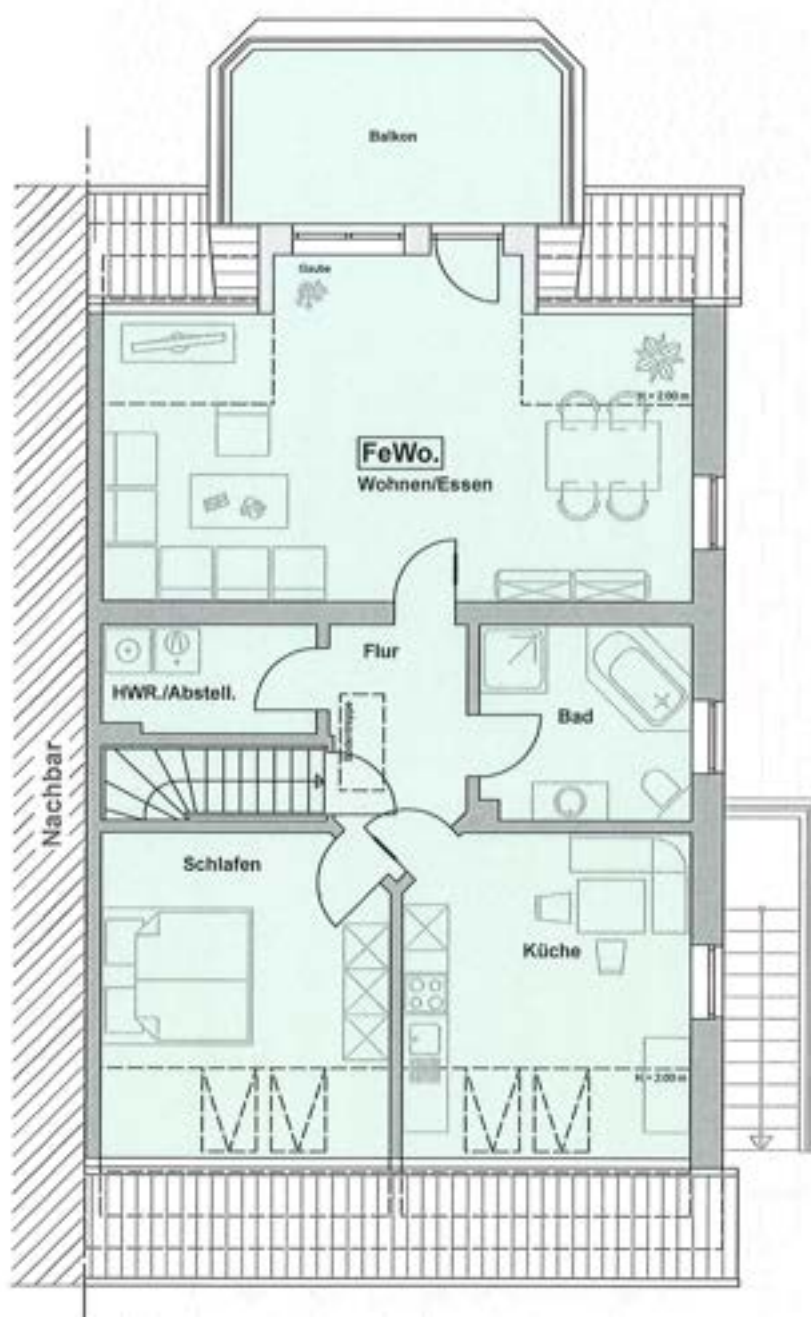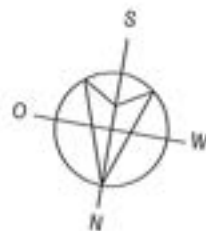

t malz
immobilien

OBJEKT: 2280
24957 Ullnis
PLANINHALT: Grundriss Dachgeschoss
MAßSTAB: 1:100

Grundriss zur Massentnahme nicht geeignet!

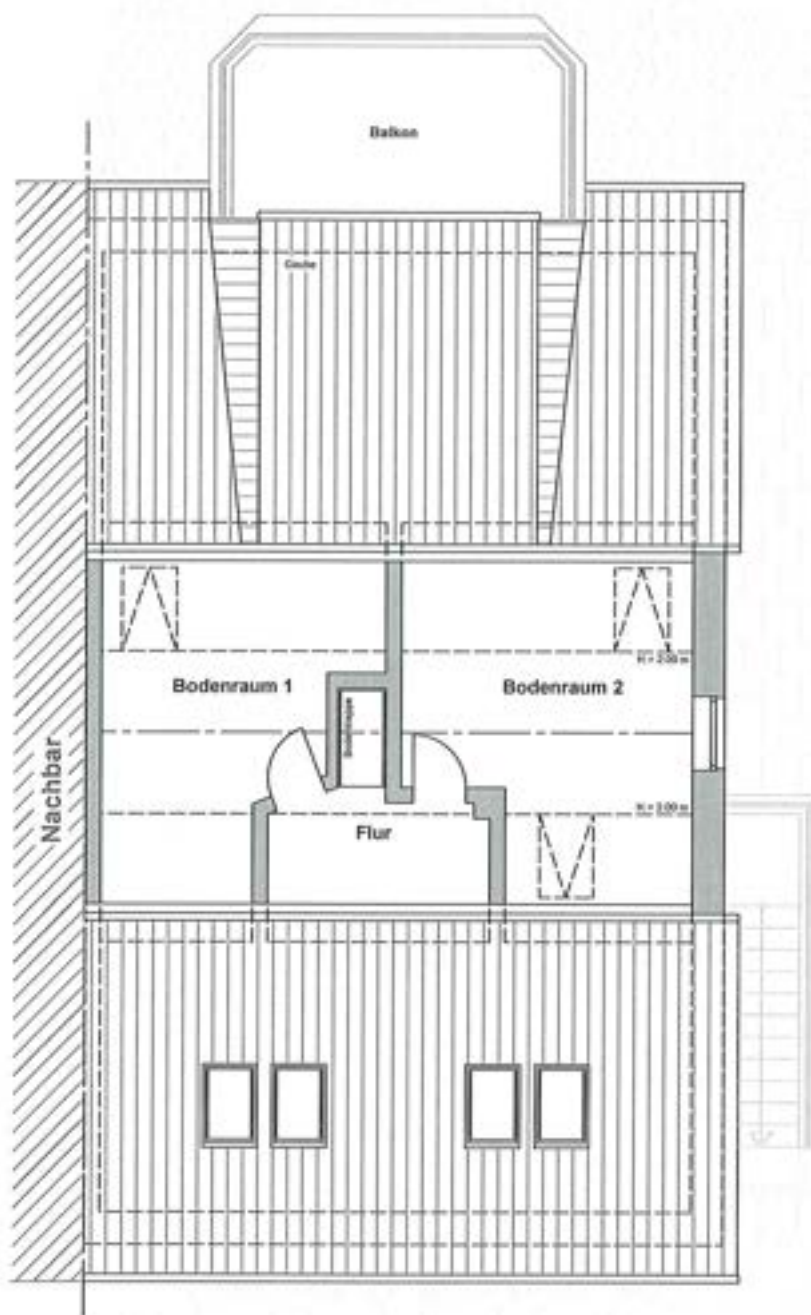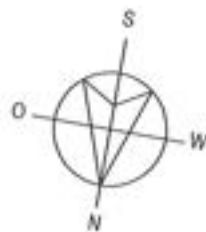

t.malz
 immobilien
 OBJEKT: 2280
 24987 Ulsnis
 PLANINHALT: Grundriss Spitzboden
 MAßSTAB: 1:100
 Grundriss zur Massentnahme nicht geeignet!