
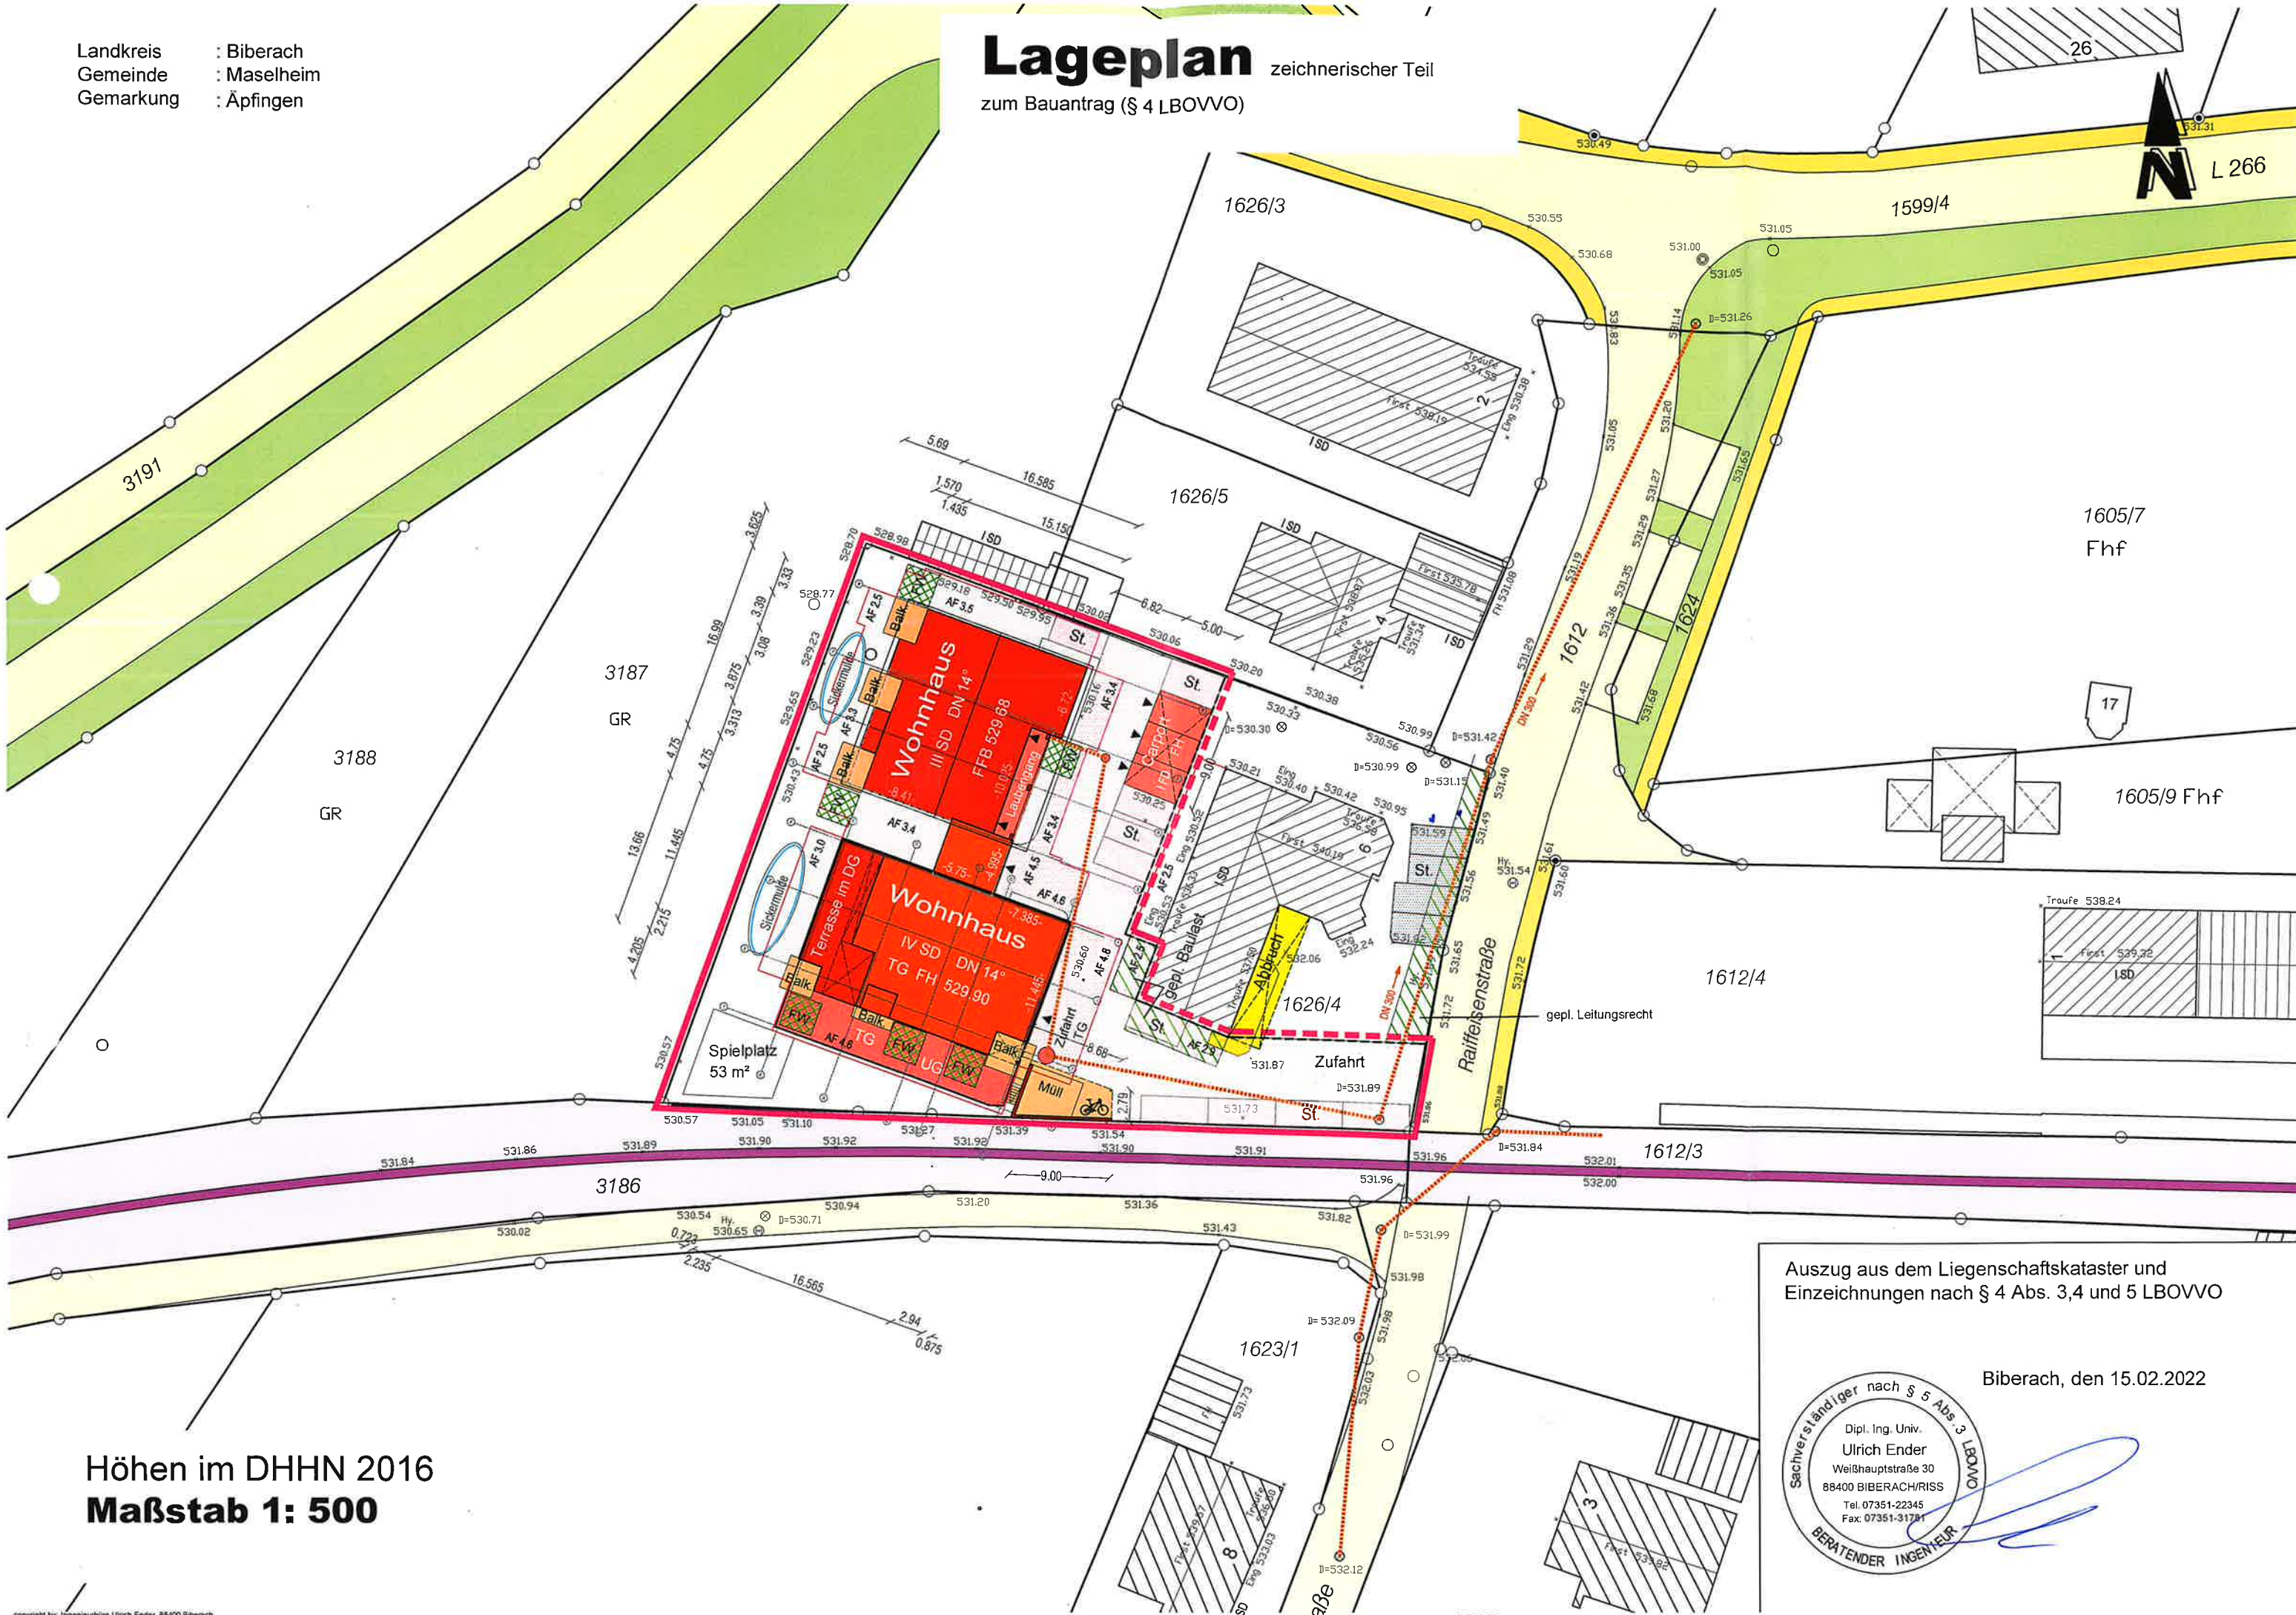


Landkreis : Biberach
 Gemeinde : Maselheim
 Gemarkung : Äpfingen

Lageplan

zeichnerischer Teil
 zum Bauantrag (§ 4 LBOVVO)

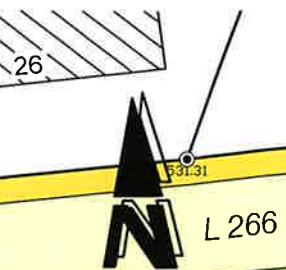

Höhen im DHHN 2016
Maßstab 1: 500

Auszug aus dem Liegenschaftskataster und
 Einzeichnungen nach § 4 Abs. 3,4 und 5 LBOVVO

Biberach, den 15.02.2022

